


PROJETO DE ARQUITETURA
 PLANTA BAIXA
 ESCALA 1:50

PLANTA BAIXA
 ESCALA 1:50


RUA JOSÉ COSTA E SILVA

FACHADA

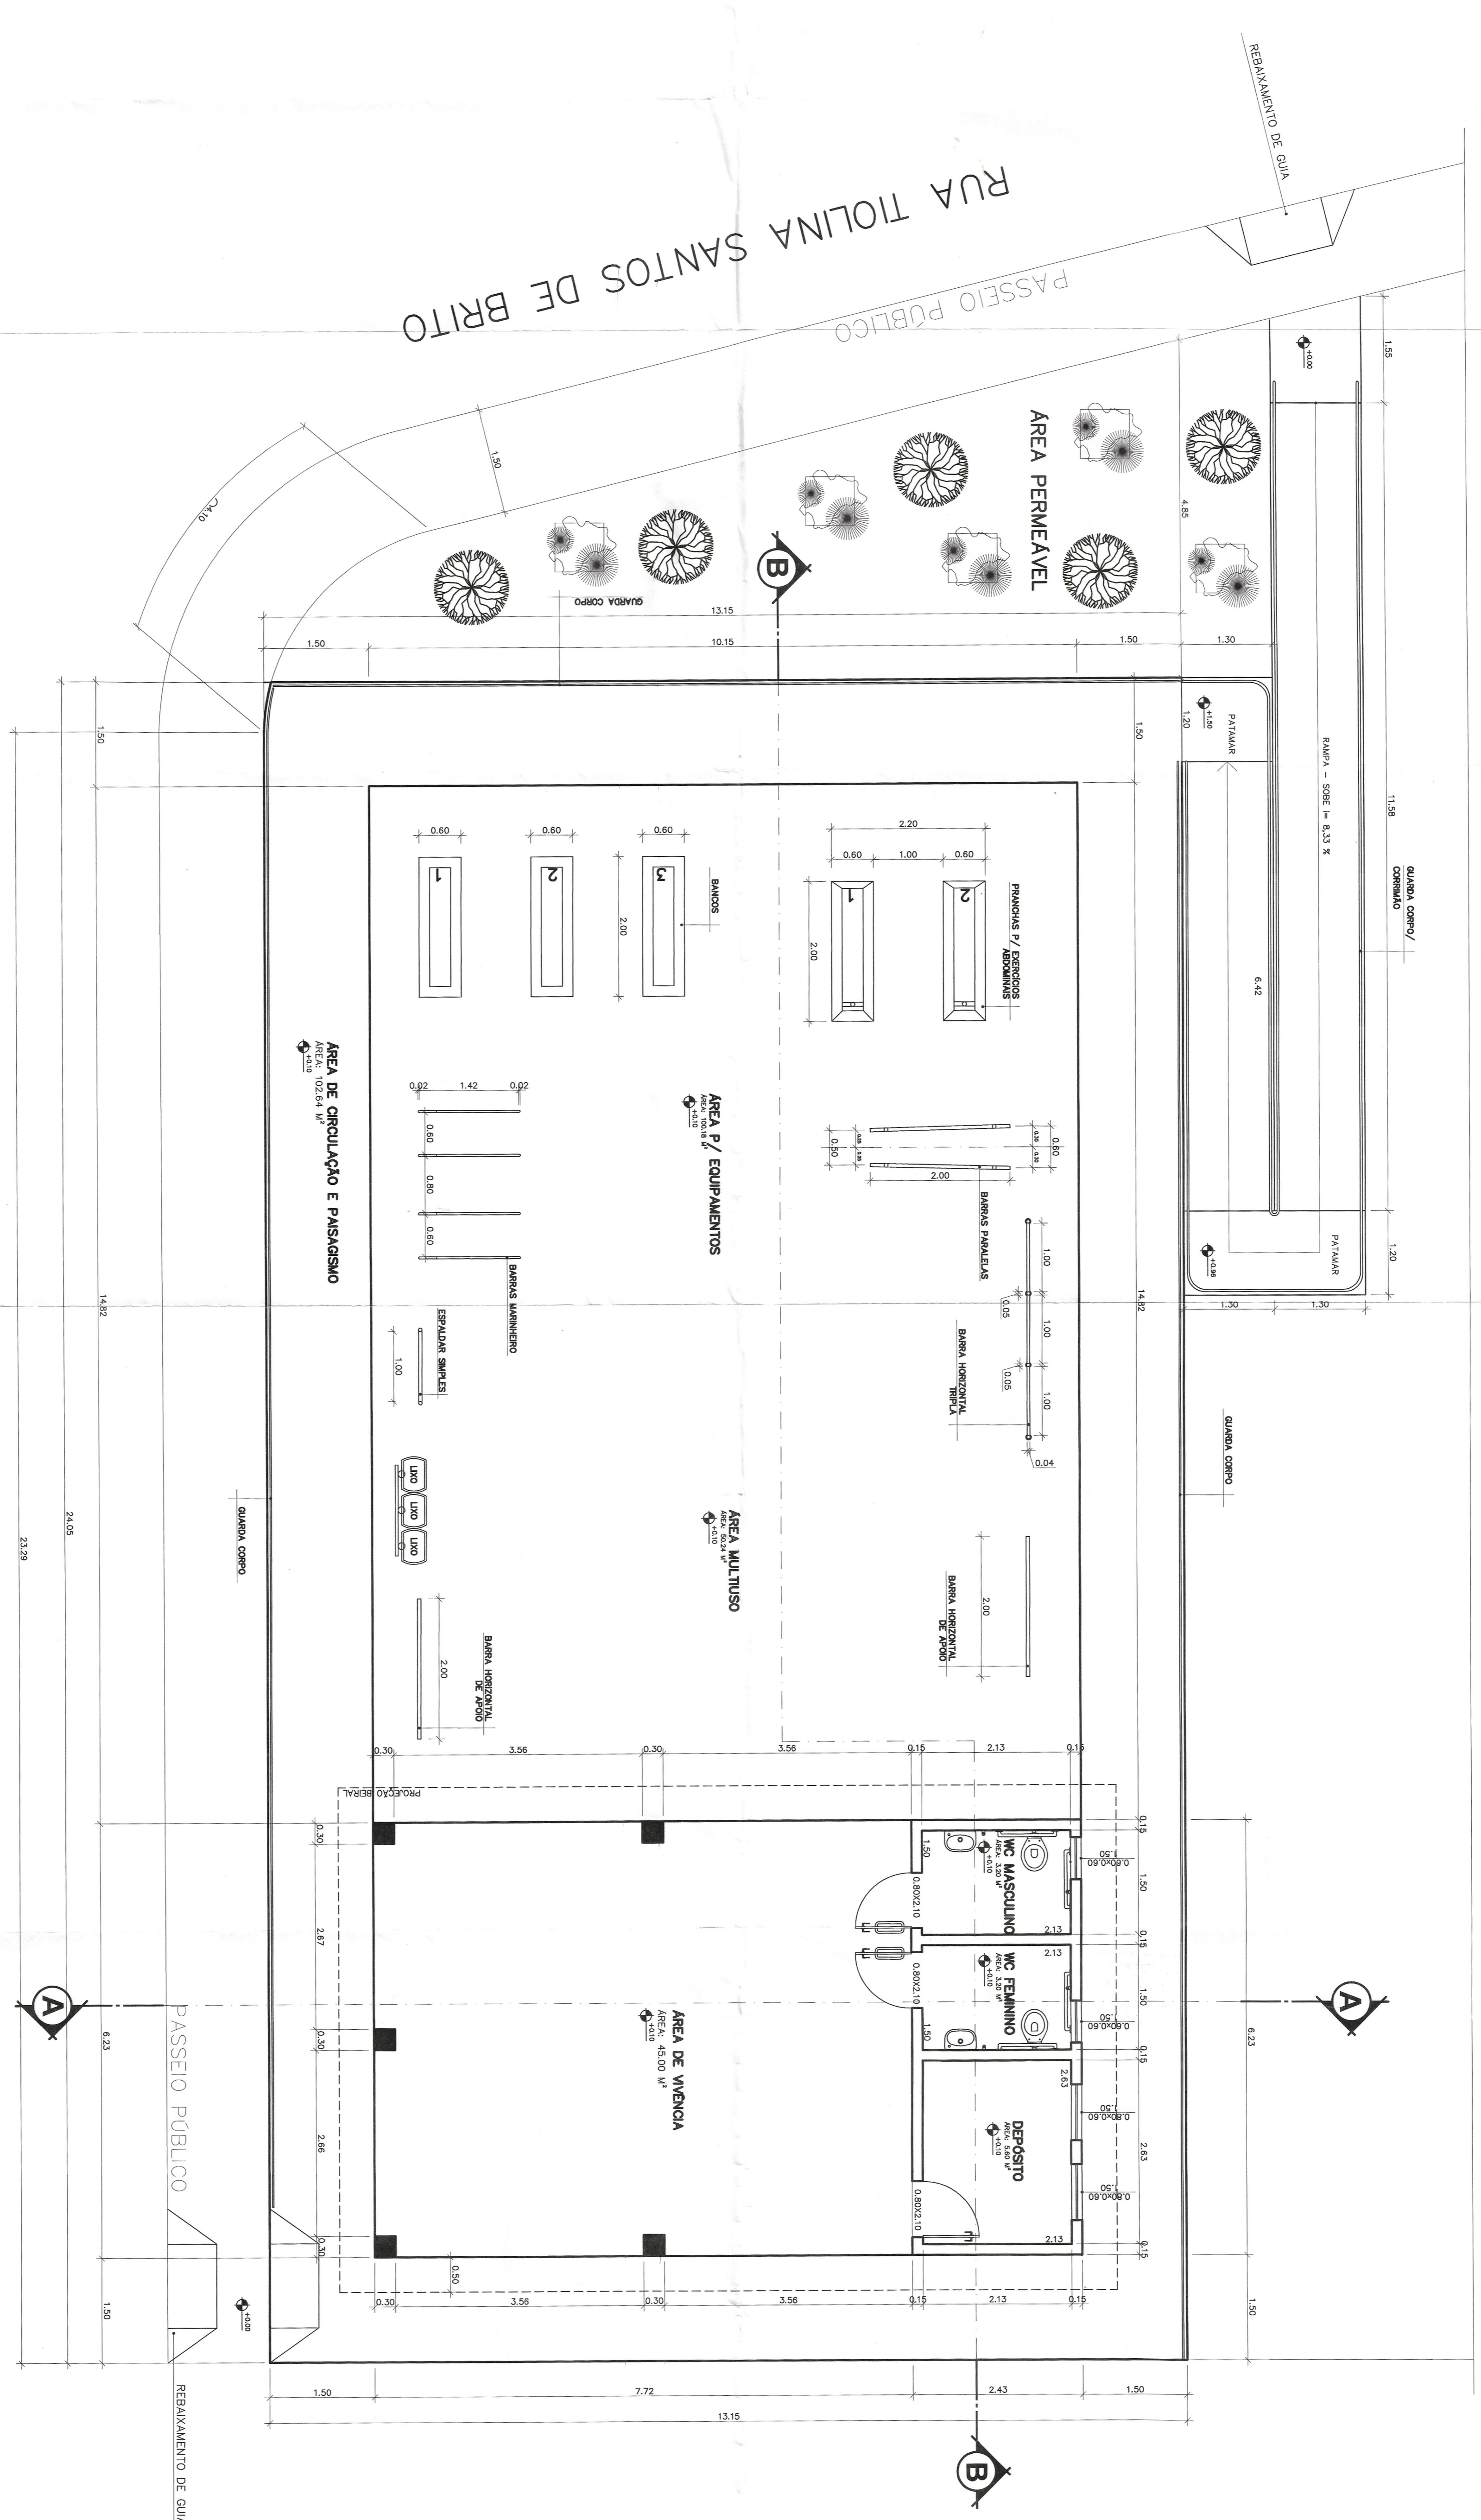

PROPRIETÁRIO:
PREFEITURA MUNICIPAL DE SÃO JOÃO BATISTA DO OESTE
 PROJETO ARQUITETÔNICO: PLANTA BAIXA

LOCAL:
 RUA TOLINA SANTOS DE BRITO, ESCOLA RUA JOSÉ COSTA E SILVA, N.º 1194
 S.B. DO OESTE - MS, CEP. 73900-000

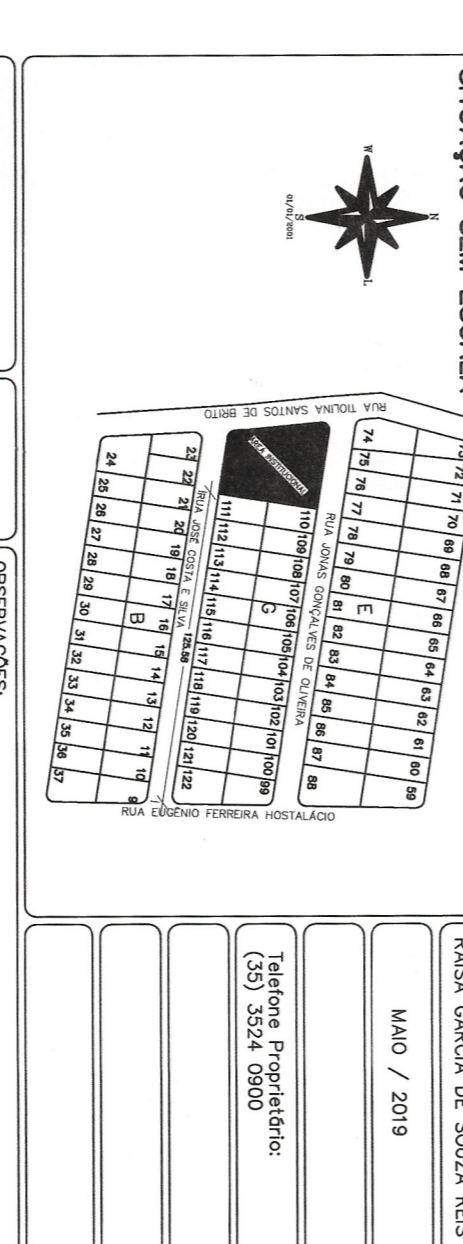

ÁREAS	M²	OBSERVAÇÕES
TERRENO	1218,23	
ÁREA DE VIVENÇA	63,23	
ÁREA DE CIRCULAÇÃO E MULTIFUNSO	102,64	
ÁREA DE CIRCULAÇÃO E PISCAPISAO	318,21	
ÁREA TOTAL	1502,11	

Sistema Único de Saúde - SUS
 Superintendência Regional de Saúde
 Projeto de Controle de Qualidade
 Conselho de Vigilância Sanitária
 11/08/2019