



MUNICÍPIO DE PIMENTA

ESTADO DE MINAS GERAIS

CNPJ Nº.: 16.725.962/0001-48

Email: licitapta2@gmail.com

MUNICÍPIO DE PIMENTA	
Folha	Visto
40	

EDITAL DE LICITAÇÃO

PROCEDIMENTO LICITATÓRIO: nº 091/2021.

MODALIDADE: Tomada de Preços nº 012/2021.

TIPO: Menor Preço Global - Valor Máximo

1. PREÂMBULO

1.1. O MUNICÍPIO DE PIMENTA/MG, por intermédio do Presidente da Comissão Permanente de Licitação, Allysson José Ribas de Oliveira, realizará a licitação na modalidade **Tomada de Preços**, tipo **Menor Preço Global - Valor Máximo**, sendo regido pela Lei n.º 8.666/93 e Lei Complementar nº 123/2006.

1.2. Esta licitação tem como fundamento a Lei 8.666/93 e visa principalmente o disposto no art. 3º: “... *garantir a observância do princípio constitucional da isonomia, a seleção da proposta mais vantajosa para a administração e a promoção do desenvolvimento nacional sustentável e será processada e julgada em estrita conformidade com os princípios básicos da legalidade, da impessoalidade, da moralidade, da igualdade, da publicidade, da probidade administrativa, da vinculação ao instrumento convocatório, do julgamento objetivo e dos que lhes são correlatos*”.

1.3. Local, data de Entrega da documentação: Prefeitura Municipal de Pimenta – Departamento de Compras e Licitações – Avenida JK, n.º 396, Centro, Pimenta/MG, Telefone (37) 3324-1057, às **08h30min do dia 07/12/2021**, ou no primeiro dia útil subsequente, na hipótese de não haver expediente naquela data.


1.4. Integram o presente edital:

ANEXO I	Modelo de Declaração de conhecimento do projeto e local da obra
ANEXO II	Modelo de Termo de Desistência Recursal
ANEXO III	Modelo de Declaração – Inciso V, Art. 27 da Lei 8.666/93
ANEXO IV	Modelo de Declaração de Inexistência de Fato Impeditivo da Habilitação
ANEXO V	Modelo de Declaração de Enquadramento como ME e/ou EPP
ANEXO VI	Minuta do Contrato
ANEXO VII	Modelo de Proposta Comercial
ANEXO VIII	Modelo de Declaração de Disponibilidade de Equipamentos e Instalações
ANEXO IX	Modelo de Declaração de Demonstrativos de Índices
ANEXO X	Modelo de Declaração Art. 9º da lei 8.666/93
ANEXO XI	Modelo de Declaração do Responsável Técnico
ANEXO XII	Modelo de Declaração de opção pela comprovação da qualificação Técnica
ANEXO XIII	Planilha, Projeto, Memorial, Cronograma, composição de BDI e afins

2. DO OBJETO DA LICITAÇÃO

Constitui objeto do presente certame a **Contratação de Empresa Especializada para reforma da Quadra da Escola Municipal Santa Rita no Município de Pimenta/MG, conforme Memorial (s) Descritivo (s), Cronograma (s) Físico Financeiro e Planilha (s) Orçamentaria (s), incluindo**

Allysson José R. de Oliveira
Presidente da CPL

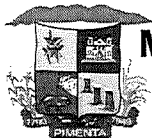

MUNICÍPIO DE PIMENTA

ESTADO DE MINAS GERAIS

CNPJ Nº.: 16.725.962/0001-48

Email: licitapta2@gmail.com

MUNICÍPIO DE PIMENTA	
Folha	Visto
41	

serviço e fornecimento de todo material, nos termos e especificações contidas no edital e seus anexos.

3. DAS CONDIÇÕES DE PARTICIPAÇÃO NA LICITAÇÃO

3.1 Poderão participar da presente licitação, quaisquer interessados, cujo ramo de atividade seja equivalente/compatível ao objeto desta licitação e que estejam cadastrados no Departamento de Compras, Licitações e Cadastros da Prefeitura Municipal de Pimenta/MG até o **terceiro dia anterior à data do recebimento das propostas** e que tenham condições de atender todas as exigências e especificações contidas neste Edital, bem como aos preceitos aplicáveis e exigidos pela Lei 8.666/93 e suas posteriores alterações.

3.1.1 Para fins da comprovação do cadastramento, os licitantes deverão apresentar, fora do envelope da documentação de habilitação, cópia do Certificado de Registro Cadastral – CRC.

3.1.2.1 A não apresentação da comprovação do cadastramento impedirá a participação dos licitantes no certame.

3.2 Estão impedidos de participar direta ou indiretamente deste certame:

3.2.1 As empresas:

3.2.1.1 Estrangeiras que não funcionem no país;

3.2.1.2 Que se encontrem com falência decretada;

3.2.1.3 Suspensas de contratar com o Município de Pimenta/MG;

3.2.1.4 Cujo objeto social não seja pertinente e compatível¹ com o objeto deste procedimento licitatório;

3.2.1.5 Servidor, dirigente ou responsável pela licitação no âmbito do Município de Pimenta/MG;

3.2.1.6 Entidades empresariais que estejam reunidas em consórcio²;

3.2.2 Pessoas físicas;

3.3 A participação nesta licitação implica na aceitação integral e irrestrita dos termos deste Edital, dos Regulamentos Administrativos, das Normas Técnicas e principalmente, as exigências contidas na Lei Federal nº 8.666/93 e suas alterações.


3.4 Para participação na presente licitação a empresa deverá declarar disponibilidade dos equipamentos e instalações adequados para a execução da obra, admitida a equivalência, se tecnicamente viável, a juízo do Município de Pimenta/MG, devendo ser comprovado, através de Declaração Formal, a ser apresentada juntamente com a Documentação de Habilitação, **conforme Anexo VIII**;

¹ **Nota Explicativa:** Art. 48, II da Lei Complementar 123/2006 – aplicação não obrigatória.

¹ **Nota Explicativa:** O objeto social incompatível com o objeto da licitação é impeditivo à contratação, a ser aferido na fase de habilitação jurídica. Nesse sentido o Tribunal de Contas da União, Acórdão 642/2014-Plenário.

¹ **Nota Explicativa:** O presente edital não prevê as condições de participação de empresas reunidas em consórcio, vez que a experiência prática demonstra que as licitações que permitem essa participação são aquelas que envolvem serviços de grande vulto e/ou de alta complexidade técnica. "...a aceitação de consórcios na disputa licitatória situa-se no âmbito do poder discricionário". Acórdãos de nº. 1.636/2006-P e 566/2006-P - TCU Ac n. 2869/2012-Plenário.

Afonso José R. de Oliveira
Presidente da CPL

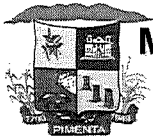

MUNICÍPIO DE PIMENTA

ESTADO DE MINAS GERAIS

CNPJ Nº.: 16.725.962/0001-48

Email: licitapta2@gmail.com

MUNICÍPIO DE PIMENTA	
Folha	Visto
49	

3.5 Para participação na presente licitação a empresa deverá apresentar Atestado de Visita Técnica fornecido pela Secretaria Municipal de Obras, assinado pelo Engenheiro do Município, que recebeu os documentos e que tomou conhecimento de todas as informações e condições para o cumprimento das obrigações objeto desta Licitação, o que poderá ser obtido após Visita Técnica.

3.5.1 A Visita Técnica será realizada a partir da data de publicação do edital até o primeiro dia útil anterior ao protocolo dos envelopes, previamente agendadas pelo telefone (37) 3324-1057.

3.5.2 A visita deve ser realizada individualmente, por representante legal/técnico da empresa interessada.

3.5.3 Os licitantes com visita técnica agendada deverão comparecer na **Avenida JK, nº 396 – Bairro Centro – Pimenta/MG**, onde serão encaminhados/acompanhados ao local da obra.

3.5.4 Para a Visita Técnica deverá ser apresentado credenciamento do representante do licitante, ato de constituição da empresa, Certidão de Registro da empresa junto ao Crea e Documento de Identidade do credenciado.

4. DO CADASTRAMENTO

4.1 Para cadastramento do licitante, os interessados deverão comparecer na sede da Prefeitura Municipal de Pimenta/MG munidos da documentação definida na Lei 8.666/93, proceder ao cadastramento da empresa, até o terceiro dia anterior a data da licitação.

4.2 O cadastramento da licitante, para fins de participação nesta licitação poderá ser feito até o terceiro dia anterior à data da sessão prevista neste edital.


4.3 O cadastramento poderá ser solicitado e realizado por solicitação formal pelo e-mail licitapta2@gmail.com desde que os documentos apresentados possam ter sua veracidade e ou assinatura aferida online nos termos da Lei.

4.4 A apresentação da documentação para cadastramento não habilita o licitante na participação neste certame devendo o mesmo, para fins de habilitação no certame, apresentar toda a documentação exigida neste edital, podendo usar, no que couber, o CRC – Certificado de Registro Cadastral deste Município de Pimenta/MG como comprovação das Certidões/documentos nele contidos e que estejam vigentes na data da sessão.

4.5 Para fins da comprovação do cadastramento, os licitantes deverão apresentar, **fora do envelope da documentação** de habilitação, cópia do Certificado de Registro Cadastral – CRC.

4.5.1 A não apresentação da comprovação do cadastramento impedirá a participação dos licitantes no certame.

Aloysio José R. de Oliveira
Presidente da CPL

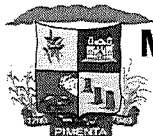

MUNICÍPIO DE PIMENTA

ESTADO DE MINAS GERAIS

CNPJ Nº.: 16.725.962/0001-48

Email: licitapta2@gmail.com

MUNICÍPIO DE PIMENTA	
Folha	Visto
113	

4.6 A documentação para cadastro e emissão do CRC Municipal é a que se segue:

4.6.1 Registro comercial, em caso de empresa individual, ou ato constitutivo, estatuto ou contrato social em vigor com todas as suas alterações, ou ato constitutivo consolidado³, devidamente registrado, em se tratando de sociedades comerciais, e, no caso de sociedades por ações, acompanhado de documentos de eleições de seus administradores, quando a licitante for representada por pessoa que estatutariamente tenha poder para tal, comprovando esta capacidade jurídica.

4.6.2 Certidão Civil Negativa Judicial ou Certidão Negativa específica de Falência e Concordata, datada de no máximo 90 (noventa) dias corridos anteriores à data de realização da sessão pública desta licitação, se outro prazo não for definido na própria certidão.

4.6.3 Prova de inscrição no Cadastro Nacional de Pessoas Jurídicas do Ministério da Fazenda (CNPJ), vigente na data prevista para abertura da licitação;

4.6.4 Prova de inscrição no Cadastro de Contribuintes Estadual ou Municipal, relativo ao domicílio ou sede do licitante, pertinente ao seu ramo de atividade e compatível com o objeto do certame;

4.6.5 Prova de regularidade para com as Fazendas **Federal, Estadual e Municipal**, do domicílio ou sede do licitante, ou outra equivalente na forma da lei, mediante a apresentação das seguintes certidões;

4.6.6 Prova de regularidade perante o Fundo de Garantia por Tempo de Serviço (FGTS), por meio da apresentação do CRF - Certificado de Regularidade do FGTS;

4.6.7 Prova de regularidade trabalhista, mediante certidão negativa ou negativa com efeitos de positiva emitida pela Justiça do Trabalho, na forma dos artigos 27, inciso IV, e 29, inciso V, da Lei 8.666/93;

4.6.8 Declaração de situação regular perante o Ministério do Trabalho, conforme inciso V, art. 27 da Lei 8.666/93, conforme modelo do Anexo III;

4.6.9 Cédula de Identidade ou documento equivalente e CPF do (s) representante (s) legal da empresa;

4.6.10 Certidão de Registro da empresa junto ao CREA e/ou CAU.

5 DA HABILITAÇÃO

5.1 A documentação de habilitação deverá ser apresentada em envelope lacrado e rubricado, trazendo em sua parte externa os seguintes dizeres:

ENVELOPE Nº. 01 - DOCUMENTAÇÃO DE HABILITAÇÃO
PROPONENTE:
PREFEITURA MUNICIPAL DE PIMENTA/MG
PROCEDIMENTO LICITATÓRIO Nº 091/2021
TOMADA DE PREÇOS Nº 012/2021

³ NOTA EXPLICATIVA: Se as alterações, em sua totalidade, tiverem sido consolidadas num só documento, devidamente registrado na Junta Comercial, bastará a apresentação do contrato social consolidado, documento que consubstancia a consolidação de todas as alterações realizadas. Do contrário, o licitante poderá apresentar a versão original acompanhada das alterações promovidas e registradas no órgão competente.

Alisson José R. de Oliveira
Presidente da CPL



MUNICÍPIO DE PIMENTA

ESTADO DE MINAS GERAIS

CNPJ Nº.: 16.725.962/0001-48

Email: licitapta2@gmail.com

MUNICÍPIO DE PIMENTA	
Folha	Visto
44	

5.2 Constar OBRIGATORIAMENTE o seguinte:

5.2.1 DA HABILITAÇÃO JURÍDICA (Art. 28 da Lei Federal 8.666/93):

5.2.1.1 Registro comercial, em caso de empresa individual, ou ato constitutivo, estatuto ou contrato social em vigor, com todas as suas alterações, ou ato constitutivo consolidado⁴, devidamente registrado, em se tratando de sociedades comerciais, e, no caso de sociedades por ações, acompanhado de documentos de eleições de seus administradores, quando a licitante for representada por pessoa que estatutariamente tenha poder para tal, comprovando esta capacidade jurídica.

5.2.2 DA REGULARIDADE FISCAL (Art. 29 da Lei federal 8.666/93):

5.2.2.1 Prova de inscrição no Cadastro Nacional de Pessoas Jurídicas do Ministério da Fazenda (CNPJ), vigente na data prevista para abertura da licitação;

5.2.2.2 Prova de inscrição no Cadastro de Contribuintes Estadual (emitido pelo SIARE e/ou órgão responsável) ou Municipal, relativo ao domicílio ou sede do licitante, concernente ao seu ramo de atividade e compatível com o objeto do contrato;

5.2.2.2.1 A prova da inscrição poderá ser feita por documento hábil emitido pelo órgão municipal ou estadual podendo estar inclusive mencionada na Certidões de Débitos;

5.2.2.3 Prova de regularidade para com as Fazendas Federal, Estadual e Municipal, do domicílio ou sede do licitante, ou outra equivalente na forma da lei, mediante a apresentação das seguintes certidões:


5.2.2.3.1 Certidão Conjunta Negativa de Débitos ou Certidão Conjunta Positiva com Efeitos de Negativa, relativos a Tributos Federais e à Dívida Ativa da União, expedida pela Secretaria da Receita Federal;

5.2.2.3.2 Certidão Negativa de Débitos ou Certidão Conjunta Positiva com Efeitos de Negativa para com a Fazenda Estadual do domicílio ou sede do licitante;

5.2.2.3.3 Certidão Negativa ou Positiva com Efeitos de Negativa de Tributos Municipais, expedida pela Secretaria Municipal de Finanças ou equivalente.

Allysson José R. de Oliveira
Presidente da CPL

⁴ NOTA EXPLICATIVA: Se as alterações, em sua totalidade, tiverem sido consolidadas num só documento, devidamente registrado na Junta Comercial, bastará a apresentação do contrato social consolidado, documento que consubstancia a consolidação de todas as alterações realizadas. Do contrário, o licitante poderá apresentar a versão original acompanhada das alterações promovidas e registradas no órgão competente.

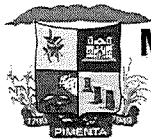

MUNICÍPIO DE PIMENTA

ESTADO DE MINAS GERAIS

CNPJ Nº.: 16.725.962/0001-48

Email: licitapta2@gmail.com

MUNICÍPIO DE PIMENTA	
Folha	Visto
45	

5.2.2.4 Prova de regularidade perante o Fundo de Garantia por Tempo de Serviço (FGTS), por meio da apresentação do CRF - Certificado de Regularidade do FGTS;

5.2.2.5 Prova de regularidade trabalhista, mediante certidão negativa ou positiva com efeitos de negativa emitida pela Justiça do Trabalho, na forma dos artigos 27, inciso IV, e 29, inciso V, da Lei 8.666/93.

5.2.2.6 Declaração de Inexistência de Fato Impeditivo para Habilitação, em conformidade com o Artigo 87 da Lei nº. 8666/93 e alterações (Anexo IV);

5.2.2.7 Declaração de que a empresa não emprega menores de 18 anos em trabalho noturno, perigoso ou insalubre e menores de 16 anos de idade, salvo na condição de aprendiz, a partir de 14 anos, conforme disposto no inciso XXXIII, do art. 7º da Constituição Federal, emitido pela Delegacia Regional do Trabalho ou pela própria empresa licitante, conforme Anexo III.

5.2.2.8 Declaração de não possui em seu quadro de pessoal servidores públicos do Poder Executivo vedados pelo Art. 9º da Lei 8666/93, conforme modelo do **Anexo X**.

5.2.2.9 A(s) licitante(s) participantes deverão, para comprovação da qualidade de ME / EPP e/ou equiparadas, para gozar dos benefícios da Lei Complementar 123/2006, apresentar:

5.2.2.9.1 Declaração formal, conforme anexo V, sob as penas da Lei acompanhada de Declaração de Enquadramento de ME ou EPP, conforme o caso, devidamente registrada e arquivada na respectiva Junta Comercial, datada no máximo de 60 dias, ou,

5.2.2.9.2 Declaração formal, conforme anexo V, sob as penas da Lei acompanhada da Certidão Simplificada expedida pela Junta Comercial do Estado, datada no máximo de 60 dias, ou,


5.2.2.9.3 Declaração formal, conforme anexo V, sob as penas da Lei acompanhada da Declaração de microempreendedor individual, datada no máximo de 60 dias, ou ainda;

5.2.2.9.4 Declaração formal, conforme anexo V, sob as penas da Lei acompanhada do documento legal hábil a comprovar a condição ME ou EPP, datada no máximo de 60 dias.

5.2.3 DA QUALIFICAÇÃO ECONÔMICA – FINANCEIRA (Art. 31 da Lei 8.666/93):

5.2.3.1 Certidão Civil Negativa Judicial ou Certidão Negativa específica de Falência e Concordata, datada de no máximo 90 (noventa) dias

Aljyson José R. de Oliveira
Presidente da CPL

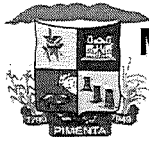

MUNICÍPIO DE PIMENTA

ESTADO DE MINAS GERAIS

CNPJ Nº.: 16.725.962/0001-48

Email: licitapta2@gmail.com

MUNICÍPIO DE PIMENTA	
Folha	Visto
46	

corridos anteriores à data de realização da sessão pública desta licitação, se outro prazo não for definido na própria certidão.

5.2.3.2 Demonstração da boa situação econômica financeira⁵ do licitante que poderá se dar de uma das seguintes formas a ser indicada pelo licitante, conforme Anexo XI:

5.2.3.2.1 Comprovação de capital mínimo correspondente a 10% (dez por cento) do valor global estimado da contratação que será aferido com a análise do contrato social e alterações, ou documento equivalente; **ou**

5.2.3.2.2 Comprovação de patrimônio líquido mínimo correspondente a 10% (dez por cento) do valor global estimado da contratação que será aferido com a apresentação do Balanço Patrimonial do exercício já exigível; **ou**

5.2.3.2.3 Comprovação da boa situação econômica e financeira com a apresentação do balanço patrimonial e demonstrações contábeis do último exercício social devidamente assinado pelo profissional responsável pela contabilidade da empresa licitante, consubstanciada nos seguintes índices:

a) Fórmula:

Índice de Liquidez Corrente (ILC) - Igual ou superior a 1,0 calculado pela fórmula:

$$ILC = \frac{AC}{PC}$$

Índice Liquidez Geral (ILG) - Igual ou superior a 1,0 calculado pela fórmula:

$$ILG = \frac{AC + RLP}{PC + ELP}$$

Solvência Geral - Igual ou maior a 1,0 calculado pela fórmula:

$$SG = \frac{AT}{PC + ELP}$$

b) Siglas: AC = Ativo Circulante - PC = Passivo Circulante / RLP = Realizável a Longo Prazo - ELP = Exigível longo prazo / SG = Solvência Geral - AT = Ativo Total;

c) Os balanços e os demonstrativos dos Índices acima deverão ser assinados por contador registrado no Conselho Regional de Contabilidade, indicando o número e folhas do Livro Diário do qual foram transcritos os balanços;

d) As S/A's deverão apresentar cópia do balanço publicado e as Limitadas deverão apresentar Balanço do qual conste, expressamente o número de folhas do Diário em que se ache

⁵ A exigência de índices de liquidez objetiva verificar se a empresa licitante dispõe de recursos financeiros suficientes para garantir os futuros compromissos assumidos com a Administração Pública. Nos editais do Município de Pimenta/MG, utiliza-se os índices de Liquidez Geral, Liquidez Corrente e Solvência Geral superior a 1,00, que remetem àqueles largamente utilizados pelo mercado, inclusive pelo DER/MG e DNIT.

Alisson José R. de Oliveira
Presidente do CPL



MUNICÍPIO DE PIMENTA

ESTADO DE MINAS GERAIS

CNPJ Nº.: 16.725.962/0001-48

Email: licitapta2@gmail.com

MUNICÍPIO DE PIMENTA	
Folha	Visto
47	

transcrito e certificado por contador inscrito no Conselho Regional de Contabilidade;

e) Os balanços referentes às S/A's deverão estar publicados no Diário Oficial. O descumprimento deste item leva à inabilitação do licitante;

f) O MEI – Micro Empreendedor Individual deverá apresentar o balanço e demonstrativos dos índices contábeis com a qualificação econômica e financeira exigida, sob pena de inabilitação, especialmente porque a Lei de Licitações prevalece sobre outras normas, em razão do princípio da especialidade;

g) As licitantes classificadas como Microempresas e empresas de pequeno porte, não poderão, para fins da comprovação dos índices de qualificação econômica e financeira, substituir os balanços pela Declaração Anual de Imposto de Renda, especialmente porque a Lei de Licitações prevalece sobre outras normas, em razão do princípio da especialidade;


h) Para fins de comprovação dos índices acima a empresa proponente **poderá, para fins de facilitar o trabalho de análise na sessão de licitação, apresentar Demonstrativo da Boa situação Econômico-financeira (conforme Anexo X) elaborado pelo contador, onde demonstre claramente as operações que foram realizadas para apresentação do resultado, não sendo aceitos somente os balanços para comprovação dos índices;**

5.1.1.1 A LICITANTE interessada em participar deste certame **fica obrigada** a prestar garantia nas mesmas modalidades e critérios previstos no *caput* e § 1º do art. 56 da Lei 8.666/93 no valor equivalente a 1% (um por cento) do valor estimado do objeto da contratação, da seguinte forma:

5.1.1.1.1 Caução em dinheiro ou em títulos da dívida pública, devendo estes ter sido emitidos sob a forma escritural, mediante registro em sistema centralizado de liquidação e de custódia autorizado pelo Banco Central do Brasil e avaliados pelos seus valores econômicos, conforme definido pelo Ministério da Fazenda; ou **Seguro garantia;** ou **Fiança bancária;**

5.1.1.1.1.1 A garantia na modalidade caução em dinheiro deverá ser efetuada até o primeiro dia útil que antecede a data da sessão desta licitação. Tal exigência se justifica vez que, sendo a sessão às 08:30 horas, não haverá tempo hábil para processamento da caução em dinheiro no mesmo dia da sessão.

Allysson José R. de Oliveira
Presidente da CPL

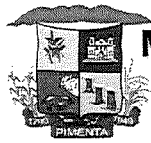

MUNICÍPIO DE PIMENTA

ESTADO DE MINAS GERAIS

CNPJ Nº.: 16.725.962/0001-48

Email: licitapta2@gmail.com

MUNICÍPIO DE PIMENTA	
Folha	Visto
48	

5.1.1.2 O comprovante de cumprimento da garantia de participação prevista neste edital, em qualquer das modalidades, **deverá ser apresentado juntamente com os documentos de habilitação** (ENVELOPE 01);

5.1.1.2.1 Será declarada inabilitada a LICITANTE que não comprovar a garantia de participação de que trata este edital, em qualquer das modalidades previstas;

5.1.1.3 A caução de participação prestada pelo licitante será lhe devolvida, a requerimento, após a homologação do certame.

5.2.4 DA QUALIFICAÇÃO TÉCNICA (Art. 30 da Lei 8.666/93):

5.2.4.1 Certidão atualizada de registro da Pessoa Jurídica/empresa licitante expedida pelo Conselho Regional de Engenharia – CREA e/ou Conselho Regional de Arquitetura e Urbanismo - CAU, com indicação do (s) responsável (s) técnico (s) da empresa;

5.2.4.2 Certidão atualizada de registro do Responsável Técnico da empresa licitante expedida pelo Conselho Regional de Engenharia – CREA e/ou Conselho Regional de Arquitetura e Urbanismo – CAU;

5.2.4.3 Atestado de Capacidade Técnica, emitido por pessoa jurídica de direito público ou privado, atestando a potencialidade da empresa licitante em atividades compatíveis com o objeto desta licitação.

5.2.4.4 Declaração (s) individual (s), formal, por escrito do (s) profissional autorizando expressamente sua (s) inclusão (s) na equipe técnica, indicando que o mesmo irá participar na execução dos trabalhos (**anexo XII**);

5.2.4.5 Declaração de disponibilidade dos equipamentos e instalações adequados para a execução da obra, admitida a equivalência, se tecnicamente viável, a juízo do Município de Pimenta/MG; (**anexo VIII**);


5.2.4.6 Comprovação de realização de Visita Técnica nos termos do Art. 30, III da Lei 8.666/93 através da apresentação de comprovação da realização de visita técnica no local da realização da obra;

5.2.4.6.1 Não sendo possível a realização da Visita Técnica nos termos do edital, o licitante deverá apresentar declaração (**anexo XIII**) de que recebeu os documentos e tem conhecimento de todas as informações e condições locais para o cumprimento das obrigações do objeto licitado.

6 DA PROPOSTA DE PREÇOS

6.1 A proposta de preço deverá ser apresentada em envelope lacrado e rubricado, trazendo em sua parte externa dizeres como os seguintes:

Almysson José R. de Oliveira
Presidente da CPL

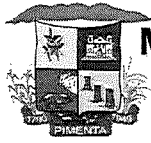

MUNICÍPIO DE PIMENTA

ESTADO DE MINAS GERAIS

CNPJ Nº.: 16.725.962/0001-48

Email: licitapta2@gmail.com

MUNICÍPIO DE PIMENTA	
Folha	Visto
49	

ENVELOPE Nº 02 - PROPOSTA COMERCIAL

PROPONENTE:

MUNICÍPIO DE PIMENTA/MG

PROCEDIMENTO LICITATÓRIO Nº 091/2021

TOMADA DE PREÇOS Nº 012/2021

6.2 As propostas comerciais deverão ser datilografadas ou impressas, e entregues da seguinte forma:

6.2.1 Impressa em uma via, com suas páginas numeradas e rubricadas, e a última assinada pelo representante legal da empresa, sem emendas, acréscimos, borrões, rasuras, ressalvas, entrelinhas ou omissões, sob pena de desclassificação, salvo se, inequivocamente, tais falhas não acarretarem lesões a direito dos demais licitantes, prejuízo à administração ou não impedirem a exata compreensão de seu conteúdo;

6.2.1.1 Deverá acompanhar a proposta de preços impressa uma Planilha de quantitativos e preços Unitários, com preços em real, que poderá ser grafada em computador ou equivalente, apresentada em 1 (uma) via original devidamente assinada, respeitado o teto máximo de preços unitários e totais;

6.2.1.2 Deverá acompanhar a proposta de preços impressa um Cronograma físico financeiro que poderá ser grafado em computador ou equivalente, apresentada em 1 (uma) via original devidamente assinada;

6.2.1.3 Deverá acompanhar a proposta de preços impressa a Planilhas de composições do detalhamento de encargos sociais e do BDI que poderá ser grafada em computador ou equivalente, apresentada em 1 (uma) via original devidamente assinada, respeitado o teto máximo de preços unitários e totais;

6.3 Para a validade das propostas, as mesmas deverão obrigatoriamente, além dos requisitos exigidos no item 6.2.1, conterem:

6.3.1 Nome, número do CNPJ, endereço, e meios de comunicação à distância do licitante;

6.3.2 Prazo de validade da proposta não inferior a 60 (sessenta) dias, contados da data estipulada para a entrega dos envelopes;


6.3.3 Conter a descrição detalhada dos itens e respectivos preços em valor unitário e total para o item/objeto da licitação, conforme modelo constante do Anexo VII, em moeda corrente nacional;

6.3.4 Prazo de execução do objeto, conforme estabelecido no Edital e no Anexo VI (Minuta do Contrato);

6.3.5 Condições de Pagamento, conforme estipulado no edital;

6.3.6 Para elaboração da proposta de preço, deverá ser observado o teto máximo para preços unitários e totais, definidos na Planilha Orçamentária

Allisson José R. de Oliveira
Presidente (da CPL)

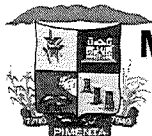

MUNICÍPIO DE PIMENTA

ESTADO DE MINAS GERAIS

CNPJ Nº.: 16.725.962/0001-48

Email: licitapta2@gmail.com

MUNICÍPIO DE PIMENTA	
Folha	Visto
50	CA

de Custos anexo a este edital, não podendo a proposta de preços ultrapassar os valores unitários e totais, sob pena de desclassificação.

6.3.7 Declaração de que nos preços propostos encontram-se incluídos todos os tributos, encargos sociais, BDI e quaisquer outros ônus que porventura possam recair sobre o fornecimento/execução do objeto da presente licitação.

6.4 Uma vez abertas as propostas, não serão admitidos cancelamentos, retificações de preços, alterações ou alternativas nas condições/especificações estipuladas. Não serão consideradas as propostas que contenham entrelinhas, emendas, rasuras ou borrões que não estejam ressalvados.

6.5 Os critérios de julgamento e aceitabilidade da proposta são:

6.5.1 Será considerada mais vantajosa para a Administração e, conseqüentemente, classificada em primeiro lugar, a proposta que, satisfazendo a todas as exigências e condições deste edital, apresente o **MENOR PREÇO GLOBAL - VALOR MÁXIMO**;

6.5.2 Não serão aceitas propostas com preços excessivos ou manifestamente inexequíveis, assim considerada aquela que não venha a ter demonstrada sua viabilidade através de documentação comprobatória de que os custos são coerentes com os de mercado e que os coeficientes de produtividade são compatíveis com a execução do objeto.

6.5.3 Os preços unitários, subtotais e totais deverão ser expressos em reais, com até 02 (duas) casas decimais, sob pena de serem arredondados para baixo.

6.5.4 Os preços apresentados devem refletir os de mercado e compreender todas as despesas incidentes sobre o objeto licitado, tais como, impostos, tarifas, fretes, seguros etc.

6.5.5 Não serão aceitos preços que ofereçam vantagens baseadas nas ofertas dos demais concorrentes, os excessivos ou os inexequíveis.

6.5.6 O preço máximo para o objeto deste certame é o constante no preço da planilha orçamentária de referência, anexo do presente edital e será aferido na fase das propostas comerciais.


6.5.7 O ônus da prova da exequibilidade do preço incumbe ao autor da proposta, no prazo de 05 (cinco) dias contados da intimação.


7 DO PROCEDIMENTO

7.1 A licitação se procederá em três fases: protocolo, habilitação e proposta comercial.

7.2 Em sessão pública, no dia, horário e local indicados neste Edital, a Comissão Permanente de Licitações, dará início aos trabalhos, pela seguinte forma:

7.2.1 PROTOCOLO DOS ENVELOPES – até as **08h30min** do dia **07/12/2021**, diretamente com o Presidente da CPL, **na sala de Licitações e Compras** do Município de Pimenta/MG, à Avenida JK, nº 396, Centro, na cidade de Pimenta/MG;

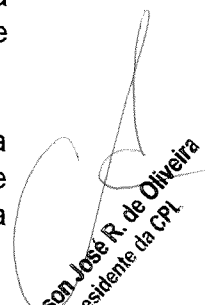
José R. de Oliveira
Presidente da CPL

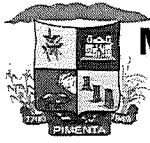

MUNICÍPIO DE PIMENTA

ESTADO DE MINAS GERAIS

CNPJ Nº.: 16.725.962/0001-48

Email: licitapta2@gmail.com

MUNICÍPIO DE PIMENTA	
Folha	Vista
52	

7.2.2 ENVELOPE 01 – (HABILITAÇÃO): A abertura dos envelopes relativos aos documentos de habilitação dar-se-á às **09h00min do dia 14/12/2021**, na sala de Licitações e Compras do Município de Pimenta/MG, à Avenida JK, nº 396, Centro, na cidade de Pimenta/MG;

7.2.3 ENVELOPE 02 – (PROPOSTA COMERCIAL): A abertura dos envelopes relativos às propostas comerciais **dar-se após encerrado a fase de habilitação, transcorrido o prazo para interposição de recursos**, especificado no Artigo 109 da Lei 8.666/93;

7.2.4 Observação: Havendo desistência expressa de todos os licitantes, por qualquer meio hábil, relativo à interposição de recursos especificados no item anterior, a abertura dos envelopes das Propostas Comerciais dar-se imediatamente (após o julgamento dos Envelopes 01); sendo que os trabalhos de abertura e julgamento (Envelopes 02) serão também realizados na Sala de Licitações e Cadastros do Município de Pimenta/MG, à Avenida JK, nº 396, Centro, na cidade de Pimenta/MG;

7.2.5 No caso de haver inabilitação de qualquer licitante, importará na preclusão do seu direito de participar das fases subsequentes, devolvendo-lhe o “Envelope 02”, devidamente lacrado;

7.2.6 A desistência do direito de interpor recursos deverá ser formalizada em declaração escrita, conjunta ou individual, de todas as licitantes, ou ainda na própria Ata da Sessão, ou ainda poderá ser enviada junto à documentação de habilitação, **conforme Anexo II**;


7.2.7 No caso de empate entre duas ou mais propostas e, após obedecido o disposto do parágrafo 2º do Art. 45 da Lei 8.666/93, a classificação se fará, obrigatoriamente por sorteio, em ato público, para o qual todas as licitantes, através de seus representantes presentes, serão convocadas, vedado qualquer outro processo;

7.2.8 Das reuniões para análise dos Envelopes 01 e 02, lavrar-se ata (s) circunstanciada (s), na (s) qual (s) serão consignadas eventuais reclamações, impugnações ou protestos interpostos por qualquer das licitantes, relativamente à outra(s) licitante(s) ou ao processamento da licitação, que poderão ser decididas de plano pela Comissão, sendo que a (s) ata (s) será assinada pela Comissão, pelas licitantes através de seus representantes e por quem mais interessar;

7.2.9 Os representantes das licitantes poderão examinar e analisar a documentação da habilitação e proposta comercial das demais licitantes;

7.2.10 A Comissão, no ato do julgamento das Propostas Comerciais, poderá solicitar, por escrito, esclarecimentos sobre a proposta de um ou mais licitantes, afim de real entendimento, prevalecendo sempre o que o licitante esclarecer por escrito.

Almysson José N. de Oliveira
Presidente da CPL

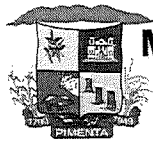

MUNICÍPIO DE PIMENTA

ESTADO DE MINAS GERAIS

CNPJ Nº.: 16.725.962/0001-48

Email: licitapta2@gmail.com

MUNICÍPIO DE PIMENTA	
Folha	Visto
52	

8 DOS RECURSOS ADMINISTRATIVOS

8.1 Dos atos da Administração cabem recursos nos termos do Art. 109 da Lei 8.666/93.

9 DA CONVOCAÇÃO PARA CONTRATAÇÃO

9.1 A Administração convocará regularmente o interessado para assinar o termo de contrato, conforme o caso, dentro do prazo de dois dias úteis, sob pena de decair o direito à contratação, sem prejuízo das sanções previstas no art. 81 da Lei n. 8.666/93 e deste edital.

9.1.1 Para assinatura do contrato, o licitante vencedor deverá apresentar **Planilha (s) de composição (s) de custo (s) unitário (s) de cada item da planilha bem como Planilha do detalhamento de encargos sociais e do BDI e Cronograma Físico Financeiro** nos termos da Súmula nº 258 do TCU com a observância dos critérios e exigências legais em todos os documentos apresentados.

10 DAS SANÇÕES ADMINISTRATIVAS

10.1 As licitantes que direta ou indiretamente retirarem sua proposta comercial, seja integral ou parcialmente, sem motivo justo decorrente de fato superveniente e aceito pela Presidente da Comissão Permanente de Licitação, incorrerão em multa equivalente à 10% do valor de sua proposta comercial.

10.2 Os licitantes vencedores que, convocados para assinatura do Contrato, dentro do prazo estabelecido no instrumento convocatório, não assinarem o respectivo instrumento jurídico, estarão sujeitos à aplicação de multa equivalente à 10% do valor adjudicado.


10.3 Incorrem na mesma penalidade do item anterior, o adjudicatário que, na data de assinatura do instrumento jurídico respectivo, deixar de cumprir exigências e condições específicas para a celebração do ato.

10.4 Aos fornecedores que descumprirem total ou parcialmente os Contratos celebrados com a Administração Pública Municipal, e aos licitantes que cometam atos visando a frustrar os objetivos da licitação, serão aplicadas as sanções legais:

10.4.1 Ficam estabelecidos os seguintes percentuais de multas, aplicáveis quando do atraso injustificado na execução do contrato, nos termos do Art. 86 da Lei 8.666/93:

10.4.1.1 0,3% (três décimos por cento) por dia de atraso na execução do objeto, ou por dia de atraso no cumprimento de obrigação contratual, até o 30º (trigésimo) dia, calculados sobre o valor do fornecimento ou serviço não realizado, ou sobre a etapa do cronograma físico de obras não cumprido, **por ocorrência**;

José R. de Oliveira
CPL

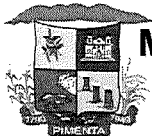

MUNICÍPIO DE PIMENTA

ESTADO DE MINAS GERAIS

CNPJ Nº.: 16.725.962/0001-48

Email: licitapta2@gmail.com

MUNICÍPIO DE PIMENTA	
Folha	Visto
53	

10.4.1.2 10% (dez por cento) sobre o valor do contrato, no caso de atraso superior a 30 (trinta) dias na execução do objeto ou no cumprimento de obrigação contratual, calculados sobre o valor do fornecimento ou serviço não realizado, ou sobre a etapa do cronograma físico de obras não cumprido, por ocorrência, que poderá ser aplicado com a rescisão contratual.

10.5 Ficam estabelecidas as seguintes sanções e percentuais de multas, aplicáveis quando do descumprimento de cláusulas contratuais, obrigações assumidas e/ou atraso injustificado na execução do contrato, nos termos do Art. 87 da Lei 8.666/93:

10.5.1 Advertência: comunicação formal ao fornecedor, advertindo sobre o descumprimento de cláusulas contratuais e outras obrigações assumidas e, conforme o caso, em que se confere prazo para a adoção das medidas corretivas cabíveis;

10.5.2 Multa: deverá ser prevista no instrumento convocatório e/ou no contrato, observados os seguintes limites máximos:

10.5.2.1 0,3 % (três décimos por cento) por dia, até o trigésimo dia de atraso, sobre o valor do fornecimento ou serviço não realizado, ou sobre a etapa do cronograma físico de obras não cumprido;

10.5.2.2 10 % (dez por cento) sobre o valor total ou parcial da obrigação não cumprida, acrescido da multa constante da alínea "a" do inciso II do artigo 20 do Decreto Municipal nº 1.672/2016, com o conseqüente cancelamento da nota de empenho ou documento equivalente.

10.5.3 Suspensão temporária de participação em licitação e impedimento de contratar com a Administração, por prazo não superior a 2 (dois) anos;

10.5.4 Declaração de inidoneidade para licitar ou contratar com a Administração Pública, enquanto perdurarem os motivos determinantes da punição ou até que seja promovida a reabilitação perante a própria autoridade que aplicou a penalidade, que será concedida sempre que o contratado ressarcir a Administração pelos prejuízos resultantes e depois de decorrido o prazo da sanção aplicada com base no inciso anterior.

10.6 Aplica-se no que couber, além das sanções do Decreto 1.672/16, as sanções administrativas previstas na Seção II, Capítulo IV da Lei 8.666/93, bem como as penalidades previstas Seção III, Capítulo IV da Lei 8.666/93.

10.7 A aplicação das sanções previstas neste edital não exclui a possibilidade da aplicação de outras, previstas na lei 8.666/93, inclusive a responsabilização da licitante vencedora por eventuais perdas e danos causados à Administração.

Alisson José R. de Oliveira
Presidente da CPL



MUNICÍPIO DE PIMENTA

ESTADO DE MINAS GERAIS

CNPJ Nº.: 16.725.962/0001-48

Email: licitapta2@gmail.com

MUNICÍPIO DE PIMENTA	
Folha	Visto
54	

10.8 A multa deverá ser recolhida aos cofres públicos do Município de Pimenta, via Setor de Tributação, no prazo máximo de 10 (dez) dias corridos, a contar da data de recebimento da notificação enviada pelo Município de Pimenta.

10.9 O valor da multa poderá ser descontado na nota fiscal ou crédito existente no Município de Pimenta, em favor da licitante vencedora, sendo que, caso o valor da multa seja superior ao crédito existente, a diferença será cobrada na forma da lei.

10.10 A vencedora que convocada dentro do prazo de validade de sua proposta não celebrar o contrato, deixar de entregar a documentação exigida ou apresentar documentação falsa exigida, ensejar o retardamento da execução do objeto desta licitação, não mantiver a proposta, falhar ou fraudar a execução da ata de registro de preços ou do contrato, comportar-se de modo inidôneo, ou cometer fraude fiscal, ficará impedida de licitar e contratar com o Município de Pimenta e será descredenciada do CRC Municipal, pelo período de 05 anos, se credenciada for, sem prejuízo das multas previstas neste edital e nas demais cominações legais cabíveis, inclusive as penalidades previstas no Decreto 1.672/2016.

10.11 A CONTRATADA que descumprir suas obrigações referentes aos encargos trabalhistas, previdenciários, fiscais e comerciais resultantes da execução do contrato assumido com terceiro para a execução do objeto do contrato, tendo em vista a responsabilidade solidária prevista no § 2º, art. 71 da Lei 8666/93⁶, inciso V, da Súmula 331 do TST⁷ e entendimento do TCU⁸ e STJ⁹, poderão ter o contrato rescindindo com a consequente retenção do pagamento para resguardar os cofres públicos, além da aplicação das sanções legais cabíveis.

10.12 As sanções previstas neste Capítulo poderão ser aplicadas cumulativamente ou não, de acordo com a gravidade da infração, facultada ampla defesa a CONTRATADA, no prazo de 05 (cinco) dias úteis a contar da intimação do ato.

11 DO PAGAMENTO, DA RUBRICA ORÇAMENTÁRIA E DO REAJUSTE

11.1 O Município de Pimenta/MG pagará à licitante vencedora o valor constante na sua proposta de preços, nestes já consideradas todas as despesas (materiais e mão de obra, impostos, tarifas, taxas, etc).


Aloysson José R. de Oliveira
Presidente da CPL

⁶ Art. 71, § 2º Lei 8.666/93. (...) A Administração Pública responde solidariamente com o contratado pelos encargos previdenciários resultantes da execução do contrato, nos termos do art. 31 da Lei nº 8.212, de 24 de julho de 1991.

⁷ Súmula nº 331 do TST - CONTRATO DE PRESTAÇÃO DE SERVIÇOS. LEGALIDADE (nova redação do item IV e inseridos os itens V e VI à redação) - Res. 174/2011, DEJT divulgado em 27, 30 e 31.05.2011.

⁸ TCU: Acórdão nº 1.009/2011-Plenário. Acórdão nº 947/2010-Plenário. Acórdão nº 3.961/2010-1ª Câmara. Acórdão nº 4.248/2011-1ª Câmara.

⁹ ADMINISTRATIVO. CONTRATO ADMINISTRATIVO DE PRESTAÇÃO DE SERVIÇO. ESTADO. RESPONSABILIDADE PELO PAGAMENTO DOS ENCARGOS. IMPOSSIBILIDADE. ART. 71, §1º, DA LEI N. 8.666/93. CONSTITUCIONALIDADE. RETENÇÃO DE VERBAS DEVIDAS PELO PARTICULAR. LEGITIMIDADE. (REsp 1241862/RS, Rel. MIN. MAURO CAMPBELL MARQUES, SEGUNDA TURMA, julgado em 28/06/2011, De 03/08/2011)

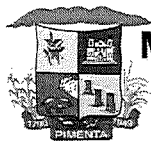

MUNICÍPIO DE PIMENTA

ESTADO DE MINAS GERAIS

CNPJ Nº.: 16.725.962/0001-48

Email: licitapta2@gmail.com

MUNICÍPIO DE PIMENTA	
Folha	Visto
55	<i>[assinatura]</i>

11.2 Para as despesas decorrentes da presente licitação serão utilizados recursos próprios do município e recursos do FUNDEB, consignados no orçamento vigente nas seguintes rubricas orçamentárias:

Ficha: 161 - 02.04.01.12.361.0004.1009.4.4.90.51.00 – Fonte de Recurso 1.01.00

Ficha: 198 – 02.04.01.12.365.0005.1012.4.4.90.51.00 – Fonte de Recurso 1.01.00

Ficha: 247 - 02.04.02.12.361.0007.1014.4.4.90.51.00 – Fonte de Recurso 1.19.00

11.3 O pagamento será realizado parcelado, de acordo com as medições realizadas, no prazo de até 10 (dez) dias úteis após a aprovação do Boletim de Medição e emissão da respectiva Nota Fiscal.

11.4 Todos os pagamentos serão realizados mediante apresentação de Nota(s) Fiscal(s) e consequente aceitação da(s) mesma(s). As notas fiscais deverão ser emitidas após a aprovação do Boletim de Medição.

11.5 Caso verifique irregularidades na emissão da(s) Nota(s) Fiscal(s), será feita a devolução e solicitada outra(s) Nota(s) Fiscal(s), ficando, sem qualquer custo adicional para a Contratante que prorrogará o prazo de pagamento proporcionalmente à sua regularização.

11.6 A Nota Fiscal de prestação de serviços, objeto desta licitação, deverá ser emitida em nome do Município de Pimenta/MG, pessoa jurídica inscrita no CNPJ sob o nº 16.725.962/0001-48.

11.7 No valor está incluso todos os custos com todos as despesas com maquinários e mão-de-obra necessários para a execução da obra, bem como todos os encargos que porventura possa recair sobre a execução dos serviços, objeto deste contrato.

11.8 O Município de Pimenta/MG pagará à licitante vencedora o valor constante na sua proposta de preços, nestes já consideradas todas as despesas (mão de obra, impostos, tarifas, taxas etc).

11.9 O preço da presente, será fixo e irrevogável.


12 DAS DISPOSIÇÕES REFERENTES À LEI COMPLEMENTAR 123/2006

12.1 Da identificação da microempresa ou EPP:

12.1.1 Para usufruir do tratamento diferenciado e favorecido previsto na Lei Complementar n.º 123/2006, deverá apresentar a seguinte documentação:

12.1.1.1 Declaração formal, sob as penas da Lei acompanhada de Declaração de Enquadramento de ME ou EPP, conforme o caso, devidamente registrada e arquivada na respectiva Junta Comercial, datada no máximo de 60 dias, ou,

[assinatura]
Mysson José R. de Oliveira
Presidente da CPL

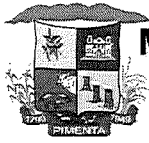

MUNICÍPIO DE PIMENTA

ESTADO DE MINAS GERAIS

CNPJ Nº.: 16.725.962/0001-48

Email: licitapta2@gmail.com

MUNICÍPIO DE PIMENTA	
Folha	Vista
36	

12.1.1.2 Declaração formal, sob as penas da Lei acompanhada da Certidão Simplificada expedida pela Junta Comercial do Estado, datada no máximo de 60 dias, ou,

12.1.1.3 Declaração formal, sob as penas da Lei acompanhada da Declaração de microempreendedor individual, datada no máximo de 60 dias, ou ainda;

12.1.1.4 Declaração formal, sob as penas da Lei acompanhada do documento legal hábil a comprovar a condição ME ou EPP, datada no máximo de 60 dias.

12.1.1.5 A não entrega da documentação para a **identificação da microempresa ou Empresa de Pequeno Porte** indicará que a licitante optou por não utilizar os benefícios previstos na LC n.º 123, de 2006.

12.2 Dos benefícios referentes ao empate:

12.2.1 No caso de equivalência dos valores apresentados pelas microempresas e empresas de pequeno porte ou equivalentes será realizado sorteio entre elas.

12.3 Dos benefícios referentes à regularidade fiscal:

12.3.1 As microempresas e empresas de pequeno porte deverão apresentar toda a documentação exigida para efeito de comprovação de regularidade fiscal, mesmo que esta apresente alguma restrição.

12.3.2 No caso da licitante ser uma microempresa ou uma empresa de pequeno porte e apresentar restrições na comprovação da regularidade fiscal lhe serão assegurado o prazo de 05 (cinco) dias úteis, a partir de sua declaração como licitante vencedora do certame, prorrogável por igual período, a critério da Administração Pública, para regularização da documentação.

12.3.3 A não regularização da documentação no prazo previsto implicará decadência do direito à contratação, sem prejuízo das sanções previstas no art. 81 da Lei nº 8.666/93, sendo facultado à Administração convocar as licitantes remanescentes, na ordem de classificação, para a assinatura do respectivo Contrato, ou revogar a licitação.

13 DA LEGISLAÇÃO APLICÁVEL


13.1 O Edital da presente licitação pública reger-se-á, principalmente, pelos comandos legais seguintes:

13.1.1 Lei nº 8.666/1993 e alterações posteriores - Lei de Licitações;

13.1.2 Lei Complementar nº 123/2006 e alterações posteriores;

13.1.3 Artigos 177, 178, 179 e 180 da Lei 14.133/2021;

Mysson José R. de Oliveira
Presidente da CPL

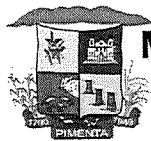

MUNICÍPIO DE PIMENTA

ESTADO DE MINAS GERAIS

CNPJ Nº.: 16.725.962/0001-48

Email: licitapta2@gmail.com

MUNICÍPIO DE PIMENTA	
Folha	Visto
57	

13.1.4 Lei nº 13.726/18;

13.1.5 Demais exigências legais aplicadas à licitações e contratos.

14 DA PUBLICIDADE

14.1 O aviso deste certame será publicado no Diário Oficial da União-DOU, Diário oficial de Minas Gerais -IOF, Jornal Diário de Grande Circulação Estadual e Jornal de Circulação no Município, como também, no quadro de avisos do Município de Pimenta/MG e disponibilizado por meio eletrônico através do site oficial www.pimenta.mg.gov.br/portalprefeitura/

15 DAS IMPUGNAÇÕES E ESCLARECIMENTOS AO EDITAL

15.1 Dos pedidos de esclarecimentos:

15.1.1 Os pedidos de esclarecimentos referentes a este procedimento poderão ser enviados ao Presidente da Comissão de Licitação, em até 02 (dois) dias úteis anteriores à data fixada para a abertura da sessão pública, para o meio eletrônico – licitapta2@gmail.com e/ou ainda protocolados diretamente na Sede da Prefeitura Municipal;

15.2 Das impugnações:

15.2.1 Até 05 (cinco) dias úteis antes da data fixada para abertura dos envelopes de habilitação, qualquer cidadão poderá impugnar o ato convocatório respectivo e até o segundo dia útil que anteceder a data fixada para abertura dos envelopes de habilitação, qualquer licitante poderá impugnar o ato convocatório respectivo, mediante registro da petição impugnatória junto ao Departamento de Compras e Licitações no Prédio da prefeitura Municipal ou preferencialmente, poderá ser enviada para o endereço eletrônico licitapta2@gmail.com;

15.2.2 A Administração Municipal julgará e responderá a impugnação no prazo e termos legais.

16 CAUÇÃO E GARANTIA DO CONTRATO


16.1 Para garantia do contrato, deverá o vencedor prestar garantia de 5% (cinco por cento) do valor deste, a preços iniciais, sob pena de decair o direito à contratação.

16.1.1 A caução inicial será reforçada durante a execução dos serviços contratados, de forma a totalizar sempre 5% (cinco por cento) do valor vigente do contrato (preços iniciais mais aditivos e reajustamentos se houver).

16.1.2 A garantia e seus reforços poderão ser realizados em uma das seguintes modalidades:

16.1.2.1 Caução em dinheiro ou título da dívida pública;

Allysouy José R. de Oliveira
Presidente da CPL

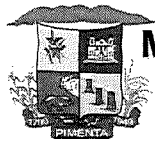

MUNICÍPIO DE PIMENTA

ESTADO DE MINAS GERAIS

CNPJ Nº.: 16.725.962/0001-48

Email: licitapta2@gmail.com

MUNICÍPIO DE PIMENTA	
Folha	Visto
58	

16.1.2.1.1 No caso de opção por caução em dinheiro, o interessado deverá procurar a Tesouraria do Município de Pimenta/MG, para obter instruções de como efetua-la.

16.1.2.1.2 No caso de opção pelo Título da Dívida Pública, este deverá estar acompanhado de laudo de avaliação da Secretaria do Tesouro Nacional, no qual esta informará sobre a exequibilidade, valor e prazo de resgate, taxa de atualização, condições de resgate.

16.1.2.2 Seguro garantia;

16.1.2.2.1 No caso da opção pelo seguro garantia o mesmo será feito mediante entrega da competente apólice emitida por entidade em funcionamento no País, e em nome do Município de Pimenta/MG, cobrindo o risco de quebra do contrato, pelo prazo da duração do contrato, devendo a contratada providenciar sua prorrogação, por toda a duração do contrato, independente de notificação do Município de Pimenta/MG, sob pena de rescisão contratual.


16.1.2.3 Carta de fiança bancária, conforme minuta constante do edital;

16.1.2.3.1 No caso de fiança bancária, esta deverá ser a critério da licitante, fornecida por um banco localizado no Brasil, pelo prazo da duração do contrato, devendo a contratada providenciar sua prorrogação, por toda a duração do contrato, independente de notificação do Município de Pimenta/MG, sob pena de rescisão contratual, ressalvados os casos em que a duração do contrato for inferior ao prazo acima estipulado, quando deverá a caução ser feita pelo prazo contratual. Durante o período em que o contrato se encontre oficialmente paralisado ou suspenso não poderá ser exigida a prorrogação das fianças bancárias.

16.2 A garantia prestada será restituída após o recebimento definitivo da obra.

16.3 O contratado é responsável pelos encargos trabalhistas, previdenciários, fiscais e comerciais resultantes da execução do contrato.

Allysson José R. de Oliveira
Presidente da CPL

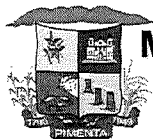

MUNICÍPIO DE PIMENTA	
Folha	Visto
59	

16.4 A emissão da **Ordem de serviço** fica condicionada à apresentação da caução do contrato.

18 DAS DISPOSIÇÕES FINAIS

18.1 A participação nesta licitação implica em plena aceitação dos termos e condições deste edital e seus anexos.

18.2 As regras do presente certame serão sempre interpretadas em favor da ampliação da disputa, desde que não comprometam o interesse da Administração, a finalidade e a segurança da contratação.

18.3 O adjudicatário obriga-se a aceitar, nas mesmas condições da proposta, os acréscimos ou supressões do valor inicial atualizado do objeto da presente licitação, nos termos do art. 65 da Lei nº 8.666/93.

18.4 Todos os representantes das licitantes deverão permanecer na sessão até a conclusão dos procedimentos, inclusive assinando a ata respectiva.

18.5 Não serão considerados motivos para desclassificação, simples omissões ou erros formais na proposta ou da documentação, desde que sejam irrelevantes e não prejudiquem o processamento da licitação e o entendimento da proposta, e que não firam os direitos das demais licitantes.

18.6 A cada licitante que participar do certame será permitido somente um representante para se manifestar em nome do representado, desde que autorizado por documento de habilitação legal, vedada a participação de qualquer interessado representando mais de um licitante. Referido representante poderá ser acompanhado por outras pessoas, que poderão assessorá-lo, sendo vedada a manifestação de qualquer natureza por essas outras pessoas.

18.7 Não se admitirá posterior complementação da documentação.


18.8 Os documentos apresentados na licitação poderão ser apresentados através de qualquer processo de cópia¹⁰, desde que autenticados por cartório competente, ou por cópias juntamente com as originais, e que, após devidamente comprovadas pelo presidente da Comissão ou seus membros, farão parte do processo licitatório.

18.8.1 A apresentação de documento (s) em cópia sem autenticação por uma das formas indicadas acima ensejará a invalidação do (s) mesmo (s);

18.8.2 O (s) documento apresentado (s) em cópia sem autenticação constará dos autos, porém será desconsiderado para fins de credenciamento, classificação ou habilitação de representante ou licitante;

¹⁰ Nota Explicativa: aplicável no que couber, os preceitos da Lei 13.726/2018.

Mysson José R. de Oliveira
Presidente da CPL

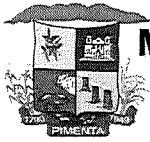

MUNICÍPIO DE PIMENTA

ESTADO DE MINAS GERAIS

CNPJ Nº.: 16.725.962/0001-48

Email: licitapta2@gmail.com

MUNICÍPIO DE PIMENTA	
Folha	Visto
60	CA

18.9 Todos os documentos apresentados deverão estar em nome da licitante, com o número do CNPJ e, preferencialmente, com endereço respectivo, devendo ser observado o seguinte:

18.9.1 Se a licitante for a matriz, todos os documentos deverão estar com o número do CNPJ da matriz, ou;

18.9.2 Se a licitante for a filial, todos os documentos deverão estar com o número do CNPJ da filial, exceto quanto à Certidão Negativa de Débito junto ao INSS, por constar no próprio documento que é válido para matriz e filiais, bem assim, quanto ao Certificado de Regularidade do FGTS, quando o licitante tenha o recolhimento dos encargos centralizado, devendo, desta forma, apresentar o documento comprobatório de autorização para a centralização, ou;

18.9.3 Se a licitante for a matriz e a prestadora dos serviços for a filial, os documentos deverão ser apresentados com o número de CNPJ da matriz e da filial, simultaneamente, e

18.9.4 Serão dispensados da apresentação de documentos com o número do CNPJ da filial aqueles documentos que, pela própria natureza, forem emitidos somente em nome da matriz;

18.10 O não atendimento de qualquer exigência ou condição deste edital quanto às condições de credenciamento, proposta de preços e habilitação, implicará na desclassificação ou inabilitação da licitante, conforme o caso.

18.11 As licitantes que iniciaram suas atividades no exercício corrente deverão, quando for exigido, em substituição ao Balanço Patrimonial, apresentar o Balanço de Abertura.


18.12 As licitantes classificadas como Microempresas e empresas de pequeno porte, não poderão, para fins da comprovação da qualificação econômica e financeira, substituir os balanços pela Declaração Anual de Imposto de Renda.


18.13 A não indicação pelos licitantes do critério de aferição da capacidade econômica e financeira exigida na fase de habilitação e, tendo o licitante apresentado apenas o Contrato Social, será entendido que o mesmo optou tacitamente pela comprovação do capital social mínimo.

18.14 A não indicação pelos licitantes do critério de aferição da capacidade econômica e financeira exigida na fase de habilitação e, tendo o licitante apresentado o balanço patrimonial, será entendido que o mesmo optou tacitamente pela comprovação do patrimônio líquido.

18.15 No caso de divergência entre o valor numérico e o por extenso informado pela licitante, prevalecerá este último.

18.16 As empresas poderão remeter os envelopes por correio ou outro meio semelhante, com aviso de recebimento, desde que sejam recebidos no prazo previsto neste edital, não se responsabilizando o Município pela eventual perda dos prazos estipulados ou pela entrega em local diferente e pessoa diversa do setor de licitação e presidente da comissão, respectivamente.

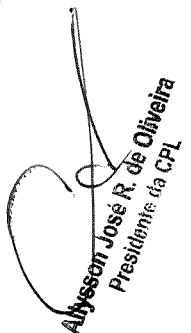
Alysson José R. de Oliveira
Presidente da CPL

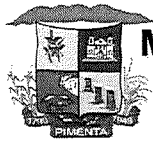

MUNICÍPIO DE PIMENTA

ESTADO DE MINAS GERAIS

CNPJ Nº.: 16.725.962/0001-48

Email: licitapta2@gmail.com

MUNICÍPIO DE PIMENTA	
Folha	Visto
61	

18.16.1 O Município não se responsabilizará por envelopes entregues a secretárias, recepcionistas ou em qualquer outra repartição do órgão, que não seja o Setor de Licitações ficando a cargo do licitante a confirmação do recebimento.

18.17 Reserva-se o Município de Pimenta a faculdade de revogar, por razões de interesse público, ou anular, por ilegalidade a presente licitação, bem como, o direito de adiá-la ou prorrogar o prazo para o recebimento e/ou abertura das propostas, descabendo em tais casos qualquer indenização às licitantes.

18.18 Será dada vista aos proponentes interessados tanto das Propostas Comerciais como dos Documentos de Habilitação apresentados na sessão.

18.19 É facultado ao Presidente da Comissão ou à Autoridade Superior em qualquer fase do julgamento promover diligência destinada a esclarecer ou complementar a instrução do processo e a aferição do ofertado, bem como solicitar a Órgãos competentes a elaboração de pareceres técnicos destinados a fundamentar as decisões.

18.20 É vedado ao licitante retirar sua proposta ou parte dela após a abertura da sessão de licitação.

18.21 É vedado à contratada subcontratar total ou parcialmente o objeto do contrato.


18.22 O (s) contrato (s) oriundo desta licitação vigorará por um período de 06 (seis) meses, podendo ser prorrogado nos termos da Lei **8.666/93**.

18.23 A Obra, objeto desta licitação terá o prazo de execução de 03 (três) meses conforme cronograma físico financeiro, podendo ser prorrogado nos termos da Lei **8.666/93**.

18.24 Aplica-se no que couber, a esta licitação e ao (s) contrato (s) que dela se originar, os mandamentos previstos no Decreto 7.983/2013 sendo que a assinatura do (s) contrato (s) implica a concordância da contratada com a adequação de todos os projetos anexos ao instrumento convocatório a que se vincula o ajuste, a qual aquiesce que eventuais alegações de falhas ou omissões em qualquer das peças, orçamentos, plantas, especificações, memoriais e estudos técnicos preliminares dos projetos não poderão ultrapassar, no seu conjunto, a dez por cento do valor total do contrato, nos termos do art. 13, II do Decreto nº 7.983, de 2013.

18.25 No caso de aditamento do (s) contrato (s) originados desta licitação, a formação do preço no (s) aditivo (s) deverão contar com orçamento específico detalhado em planilhas elaboradas pelo município na forma prevista no Capítulo II do Decreto nº 7.983, de 2013, mantidos os limites previstos no § 1º do art. 65 da Lei nº 8.666, de 1993.


José R. de Oliveira

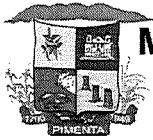

MUNICÍPIO DE PIMENTA

ESTADO DE MINAS GERAIS

CNPJ Nº.: 16.725.962/0001-48

Email: licitapta2@gmail.com

MUNICÍPIO DE PIMENTA	
Folha	Visto
62	

18.26 Os casos omissos e dúvidas com relação a presente licitação e a este EDITAL serão resolvidos pela Comissão Permanente de Licitações.

18.27 Informações adicionais poderão ser prestadas pelo telefone (37) 3324-1057, de segunda a sexta-feira, no horário de 9h às 17h, ou pelo e-mail: licitapta2@gmail.com.

Pimenta/MG, 17 de novembro de 2021.


Allysso José Ribas de Oliveira
Presidente da Comissão Permanente de Licitação



MUNICÍPIO DE PIMENTA

ESTADO DE MINAS GERAIS

CNPJ Nº.: 16.725.962/0001-48

Email: licitapta2@gmail.com

MUNICÍPIO DE PIMENTA	
Folha	Visto
63	<i>[Handwritten Signature]</i>

ANEXO I

MODELO DE DECLARAÇÃO

CONHECIMENTO DOS TERMOS DO PROJETO E LOCAL DA OBRA

Licitação: Tomada de Preços nº 012/2021
Procedimento Licitatório nº 091/2021


Eu _____, pessoa física inscrita no CPF sob o nº _____, RG nº _____ e CREA e/ou CAU nº _____, Responsável Técnico da empresa _____, pessoa jurídica inscrita no CNPJ _____ com sede administrativa na _____, nº _____, bairro _____, cidade de _____/_____, **DECLARO QUE** recebemos os documentos e temos conhecimento de todas as informações e condições locais para o cumprimento das obrigações do objeto licitado, caso o objeto da licitação venha a ser contratado com nossa empresa, cumprindo as exigências da Visita Técnica para a participação da licitação.

Por ser verdade, firmo a presente.

Local e data

Assinatura do representante legal
Carimbo de CNPJ

[Handwritten Signature]
Allysson José R. de Oliveira
Presidente da CPL

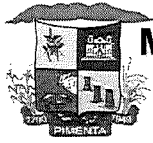

MUNICÍPIO DE PIMENTA

ESTADO DE MINAS GERAIS

CNPJ Nº.: 16.725.962/0001-48

Email: licitapta2@gmail.com

MUNICÍPIO DE PIMENTA	
Folha	Visto
64	<i>[Handwritten Signature]</i>

ANEXO II

MODELO DE TERMO DE DESISTÊNCIA RECURSAL

Procedimento Licitatório: nº 091/2021.

Modalidade Tomada de Preços: nº 012/2021


A empresa _____, inscrita no CNPJ nº _____, por seu representante legal o Sr. (a) _____, portador da cédula de identidade nº _____ e do CPF nº _____, vem através deste, **renunciar** expressamente a eventual direito de recurso administrativo quanto à decisão na fase de habilitação e **autoriza** a imediata abertura dos envelopes referente às Propostas Comerciais, bem como a competente adjudicação e homologação do processo licitatório.

Por ser verdade, firmamos a presente.

Local e data

Declaração Optativa: Ressaltamos que a desistência do prazo recursal não é obrigatória, pelo contrário, constitui uma prerrogativa para o fornecedor/licitante participante.

[Handwritten Signature]
Alysson José R. de Oliveira
Presidente da CPL

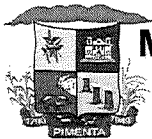

MUNICÍPIO DE PIMENTA

ESTADO DE MINAS GERAIS

CNPJ Nº.: 16.725.962/0001-48

Email: licitapta2@gmail.com

MUNICÍPIO DE PIMENTA	
Folha	Visto
63	

ANEXO III

MODELO DE DECLARAÇÃO NÃO EMPREGA MENOR DE DEZOITO ANOS

EMPREGADOR PESSOA JURÍDICA

PROCEDIMENTO LICITATÓRIO: Nº 091/2021.

MODALIDADE: TOMADA DE PREÇOS: Nº 012/2021

A _____, inscrita no CNPJ
sob o nº _____, com sede à
_____, neste ato representada por
_____, inscrito no CPF sob o nº
_____ e RG nº _____
SSP/_____, (nacionalidade) _____, (estado civil)
_____, (profissão) _____ residente a
_____, **DECLARA** para fins do disposto no
Inciso V do Art. 27 da Lei 8.666/93, acrescido pela Lei 9.854/99, que não
emprega menor de dezoito anos em trabalho noturno, perigoso ou insalubre e
não emprega menor de dezesseis anos.

Ressalva:


Emprega menor, a partir de quatorze anos, na condição de aprendiz:

- () Sim
() Não

Local e data

**Assinatura de representante legal
Carimbo de CNPJ**

Alysson José R. de Oliveira
Presidente da SPT

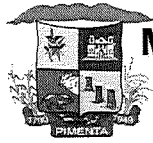

MUNICÍPIO DE PIMENTA

ESTADO DE MINAS GERAIS

CNPJ Nº.: 16.725.962/0001-48

Email: licitapta2@gmail.com

MUNICÍPIO DE PIMENTA	
Folha	Visto
66	<i>[Signature]</i>

ANEXO IV

DECLARAÇÃO DE INEXISTÊNCIA DE FATO IMPEDITIVO DA HABILITAÇÃO

PROCEDIMENTO LICITATÓRIO: Nº 091/2021.

MODALIDADE: TOMADA DE PREÇOS: Nº 012/2021


Declaro, sob as penas da lei, a inexistência de fatos impeditivos que obstaculizem a habilitação no **Tomada de Preços nº 012/2021**, da empresa _____, inscrita no CNPJ sob o nº _____, com sede à _____, neste ato representada por _____, inscrito no CPF sob o nº _____ e RG nº _____ SSP/_____, (nacionalidade) _____, (estado civil) _____, (profissão) _____ residente a _____.

Por ser verdade, firmo a presente.

Local e data

**Assinatura de representante legal
Carimbo de CNPJ**

[Signature]
Allysson José R. de Oliveira
Residente da CPFL

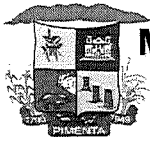

MUNICÍPIO DE PIMENTA

ESTADO DE MINAS GERAIS

CNPJ N.º: 16.725.962/0001-48

Email: licitapta2@gmail.com

MUNICÍPIO DE PIMENTA	
Folha	Visto
67	

ANEXO V

MODELO DE DECLARAÇÃO DE ENQUADRAMENTO Lei Complementar n.º 123/2006

PROCEDIMENTO LICITATÓRIO: N.º 091/2021.
MODALIDADE: TOMADA DE PREÇOS: N.º 012/2021

A _____, inscrita no CNPJ
sob o n.º _____, com sede à
_____, neste ato representada por
_____, inscrito no CPF sob o n.º
_____ e RG n.º _____
SSP/_____, (nacionalidade) _____, (estado civil)
_____, (profissão) _____ residente a
_____, DECLARA, sob as penas da Lei,
para fins do disposto no Inciso III do Artigo 1º da Lei Complementar n.º 123, de
14 de dezembro de 2006, que *cumpr*e os requisitos estabelecidos em seu Artigo
3º e está apta a usufruir o tratamento favorecido estabelecido no Capítulo V –
Seção Única daquela Lei Complementar.

*Declaro ainda, que não existe qualquer impedimento entre os previstos nos
Incisos do §4º do Artigo 3º da Lei Complementar n.º 123/2006.*

Por ser verdade, firmo a presente.

Local e data

**Assinatura de representante legal
Carimbo de CNPJ**

Alysson José R. de Oliveira
Presidente da CPL



MUNICÍPIO DE PIMENTA

ESTADO DE MINAS GERAIS

CNPJ Nº.: 16.725.962/0001-48

Email: licitapta2@gmail.com

MUNICÍPIO DE PIMENTA	
Folha	Visto
68	<i>[Handwritten Signature]</i>

ANEXO VI

MINUTA DE CONTRATO ADMINISTRATIVO

CONTRATANTE: O MUNICÍPIO DE PIMENTA/MG, pessoa jurídica de direito público, inscrito no CNPJ sob o número 16.725.962/0001-48 com sede administrativa na Avenida JK, nº 396, na cidade de Pimenta – MG, neste ato representado pelo Prefeito, **Geovanio Gualberto Macedo**.

CONTRATADA:, inscrita no CNPJ sob o número com sede na, na cidade de, neste ato representada pelo seu sócio

CLÁUSULA PRIMEIRA

DAS DISPOSIÇÕES PRELIMINARES

I. Este contrato tem como fundamento a Lei 8.666/93 e visa principalmente a promoção do desenvolvimento nacional sustentável e observará os princípios básicos da legalidade, da impessoalidade, da moralidade, da igualdade, da publicidade, da probidade administrativa, da vinculação ao instrumento convocatório e dos que lhes são correlatos.

II. O presente contrato reger-se-á por suas cláusulas e pelos preceitos do direito público, aplicando-lhe supletivamente, especialmente os casos omissos, o princípio da teoria geral dos Contratos e as disposições do direito privado.

III. Este contrato tem característica de **Execução Indireta** nos termos da Lei, e o tipo de execução é **Empreitada por Preço Global**.

IV. As partes acima identificadas têm, entre si, justo e acertado, o presente Contrato Administrativo, que se regerá pela Lei nº 8.666, de 21 de junho de 1993 e as cláusulas e condições descritas no presente, conforme Tomada de Preços nº **005/2021**, vinculando-se ao referido Edital.

CLÁUSULA SEGUNDA

DO OBJETO

I. Contratação de Empresa Especializada, nos termos e especificações contidas no edital e seus anexos, nos termos do **Procedimento Licitatório nº xxx/2021, Tomada de Preços nº xxx/2021**.

II. Do detalhamento do objeto:

Item	Descrição da Obra	Prazo de execução	Valor
01	meses	R\$

[Handwritten Signature]
Allysson José R. de Oliveira
 Presidente da CPL



MUNICÍPIO DE PIMENTA

ESTADO DE MINAS GERAIS

CNPJ Nº.: 16.725.962/0001-48

Email: licitapta2@gmail.com

MUNICÍPIO DE PIMENTA	
Folha	Visto
69	

CLÁUSULA TERCEIRA

DO PRAZO

I. O contrato terá vigência por um período 03 (três) meses, com termo inicial em ___/___/___ e termo final em ___/___/___, podendo ser prorrogado nos termos da Lei 8.666/93 e Legislações pertinentes.

CLÁUSULA QUARTA

DA EXECUÇÃO DO CONTRATO

I. Os serviços deverão ser executados nos termos do edital da Tomada de Preços nº/2021, seus Projeto (s), Memorial (s) Descritivo (s), Cronograma (s) Físico Financeiro e Planilha (s) Orçamentária (s), incluindo o fornecimento de todo o material e demais condições estabelecidas neste instrumento.

II. O prazo de execução da obra será de (.....) meses conforme definido no cronograma de execução aprovado.

III. São requisitos mínimos para prestação dos serviços o atendimento ao disposto nos artigos 28 a 30 da Lei Federal nº 8.666 de 21 de junho de 1993.

CLÁUSULA QUINTA

DO PREÇO E DA FORMA DE PAGAMENTO

I. A Contratante pagará à Contratada o valor global de R\$......(.....), no qual já estão inclusos todos os custos com maquinários e mão de obra, fretes, carga e descarga, bem como todos os encargos que por ventura possam recair sobre a execução do objeto, inclusive impostos, taxas, BDI e encargos trabalhistas.

II. O valor unitário é o constante na Planilha Orçamentária de Custo anexo da Proposta Comercial da licitação Tomada de Preços nº/2021.

III. O pagamento será efetuado parcelado, de acordo as medições realizadas, no prazo de até 10 (dez) dias úteis após a aprovação do Boletim de Medição, emissão da respectiva Nota Fiscal.


IV. Todos os pagamentos serão realizados mediante apresentação de Nota(s) Fiscal(s) e consequente aceitação da(s) mesma(s). As notas fiscais deverão ser emitidas após a aprovação do Boletim de Medição.

V. Caso verifique irregularidades na emissão da(s) Nota(s) Fiscal(s), será feita a devolução e solicitada outra(s) Nota(s) Fiscal(s), ficando, sem qualquer custo adicional para a Contratante que prorrogará o prazo de pagamento proporcionalmente à sua regularização.

VI. A Nota Fiscal de prestação de serviços, objeto desta licitação, deverá ser emitida em nome do Município de Pimenta/MG, pessoa jurídica inscrita no CNPJ sob o nº 16.725.962/0001-48.

VII. No valor está incluso todos os custos com todos os materiais, maquinários e mão-de-obra necessários para a execução da obra, bem como todos os encargos que porventura possa recair sobre a execução dos serviços, objeto deste contrato.

Allynson José R. de Oliveira
Presidente do C.P.P.

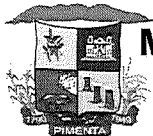

CLÁUSULA SEXTA

DO REAJUSTE

- I. O valor do presente contrato, será fixo e irrevogável.

CLÁUSULA SÉTIMA

DA DOTAÇÃO ORÇAMENTÁRIA

- I. Para custear as despesas decorrentes do presente contrato serão utilizado recursos próprios do município e recursos do FUNDEB, consignados no orçamento vigente nas seguintes rubricas orçamentárias:

CLÁUSULA OITAVA

DAS OBRIGAÇÕES

I. Do Contratante


- a) Emitir a Nota de Empenho e proceder à assinatura do Contrato, nas condições estabelecidas neste Contrato;
- b) Proporcionar todas as facilidades indispensáveis à boa execução das obrigações contratuais;
- c) Exercer a fiscalização da execução e a gestão contratual por servidores especialmente designados, na forma prevista na Lei nº 8.666/93;
- d) Prestar as informações e os esclarecimentos atinentes ao objeto que venham a ser solicitados pela Contratada;
- e) Efetuar os pagamentos na forma e prazo estabelecidos no Contrato.

II. Da Contratada

- a) Apresentar para assinatura do contrato, Planilha Orçamentária com a composição unitária dos custos de todos os itens da planilha e o Cronograma Físico-Financeiro, propostos com a observância dos critérios e exigências legais.
- b) Dar plena e fiel execução ao contrato, respeitadas todas as cláusulas e condições estabelecidas neste Contrato;
- c) Coordenar, supervisionar e executar, sob sua exclusiva responsabilidade, a qualidade do objeto ora contratado, bem como, expressamente reconhecer e declarar que assume as obrigações decorrentes do contrato.
- g) Arcar com todos os encargos fixados pelas Leis Trabalhistas e Previdenciárias, para seus empregados/técnicos envolvidos na execução do objeto.
- h) Seguir toda a legislação vigente, em especial a CLT, no que diz respeito à segurança e higiene do trabalho.
- i) Manter, durante a execução do contrato, as condições de habilitação e qualificação exigidas para a contratação.
- j) Para emissão da Ordem de Serviço, deverá o vencedor prestar garantia de 5% (cinco por cento) do valor deste, a preços iniciais, sob pena de decair o direito à contratação.

1. A garantia prestada pelo contratado lhe será restituída após a execução e o recebimento definitivo da obra.

Allyson José de Oliveira
Presidente do Pq.

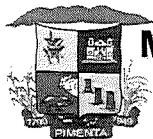

MUNICÍPIO DE PIMENTA

ESTADO DE MINAS GERAIS


CNPJ Nº.: 16.725.962/0001-48

Email: licitapta2@gmail.com

MUNICÍPIO DE PIMENTA	
Folha	Visto
71	

- 2.A garantia inicial será reforçada durante a execução dos serviços contratados, de forma a totalizar sempre 5% (cinco por cento) do valor vigente do contrato (preços iniciais mais aditivos e reajustamentos se houver).
- k) A garantia e seus reforços poderão ser realizados em uma das seguintes modalidades:
1. Caução em dinheiro ou título da dívida pública;
 - 1.1 No caso de opção por caução em dinheiro, o interessado deverá seguir as orientações da Tesouraria do Município de Pimenta/MG.
 - 1.2 No caso de opção pelo Título da Dívida Pública, este deverá estar acompanhado de laudo de avaliação da Secretaria do Tesouro Nacional, no qual esta informará sobre a exequibilidade, valor e prazo de resgate, taxa de atualização, condições de resgate.
 2. Seguro garantia;
 - 2.1 No caso da opção pelo seguro garantia o mesmo será feito mediante entrega da competente apólice emitida por entidade em funcionamento no País, e em nome do Município de Pimenta/MG, cobrindo o risco de quebra do contrato, pelo prazo da duração do contrato, devendo a contratada providenciar sua prorrogação, por toda a duração do contrato, independente de notificação do Município de Pimenta/MG, sob pena de rescisão contratual.
 3. Carta de fiança bancária;
 - 3.1 No caso de fiança bancária, esta deverá ser a critério do licitante, fornecida por um banco localizado no Brasil, pelo prazo da duração do contrato, devendo a contratada providenciar sua prorrogação, por toda a duração do contrato, independente de notificação do Município de Pimenta/MG, sob pena de rescisão contratual, ressalvados os casos em que a duração do contrato for inferior ao prazo acima estipulado, quando deverá a caução ser feita pelo prazo contratual. Durante o período em que o contrato se encontre oficialmente paralisado ou suspenso não poderá ser exigida a prorrogação das fianças bancárias.
- l) A contratada é responsável pelos danos causados diretamente à Administração ou a terceiros, na forma do art. 70, da Lei nº 8.666/93, sendo a subcontratação irregular, causa de rescisão contratual nos termos do Art. 78, VI da Lei 8.666/93.
- m) A contratada é responsável pelo salário integral dos empregados e demais despesas com vales e gratificações, EPI, uniformes, encargos trabalhistas, previdenciários, fiscais e comerciais resultantes da execução do contrato.
- n) A contratada é responsável por manter o diário de obras atualizado nos termos das normas pertinentes.
- o) A contratada é responsável por executar a obra em acordo com o cronograma apresentado e aprovado pela Administração.
- p) A contratada é responsável por observar todas as normas legais e técnicas relativas ao objeto/objetivo contratado.
- q) É obrigação da CONTRATADA responsabilizar-se, sob pena de retenção de pagamento, por todos os encargos trabalhistas, previdenciários, fiscais e comerciais resultantes da execução do contrato assumidos com terceiros para a execução do objeto do contrato tendo em vista a responsabilidade solidária prevista no § 2º, art.

Allysson José R. de Oliveira
Presidente da CPL

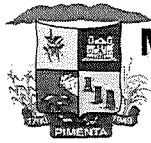

MUNICÍPIO DE PIMENTA

ESTADO DE MINAS GERAIS

CNPJ Nº.: 16.725.962/0001-48

Email: licitapta2@gmail.com

MUNICÍPIO DE PIMENTA	
Folha	Visto
72	

71 da Lei 8666/93¹¹, inciso V, da Súmula 331 do TST¹² e entendimento do TCU¹³ e STJ¹⁴ que privilegia inclusive, a retenção do pagamento.

r) A empresa/licitante vencedora se submete aos mandamentos previstos no Art. 13, II, do Decreto 7983/2013;

s) A contratada se obriga à adequação de todos os projetos anexos ao instrumento convocatório e aquiesce que eventuais alegações de falhas ou omissões em qualquer das peças, orçamentos, plantas, especificações, memoriais e estudos técnicos preliminares dos projetos não poderão ultrapassar, no seu conjunto, a dez por cento do valor total do presente CONTRATO, nos termos do art. 13, II do Decreto nº 7.983, de 2013;

t) No caso de aditamento, a formação do preço deverá contar com orçamento específico detalhado em planilhas elaboradas pela CONTRATANTE, na forma prevista no Capítulo II do Decreto nº 7.983, de 2013, mantidos os limites previstos no § 1º do art. 65 da Lei nº 8.666, de 1993.

CLÁUSULA NONA

DA RESCISÃO

I. A inexecução total ou parcial de quaisquer das cláusulas do presente, enseja a sua rescisão, com as consequências nele previstas, em lei ou regulamento, podendo este instrumento contratual firmado, ser rescindido de conformidade com o disposto nos artigos 77 a 80 da Lei no 8.666/93.

CLÁUSULA DÉCIMA

DA CLÁUSULA PENAL

I. Aos fornecedores que descumprirem total ou parcialmente os Contratos celebrados com a Administração Pública Municipal, e aos licitantes que cometam atos visando a frustrar os objetivos da licitação, serão aplicadas as sanções legais:

II. Ficam estabelecidos os seguintes percentuais de multas, aplicáveis quando do atraso injustificado na execução do contrato, nos termos do Art. 86 da Lei 8.666/93:

a) 0,3% (três décimos por cento) por dia de atraso na execução do objeto, ou por dia de atraso no cumprimento de obrigação contratual, até o 30º (trigésimo) dia, calculados sobre o valor do fornecimento ou serviço não realizado, ou sobre a etapa do cronograma físico de obras não cumprido, **por ocorrência**;

b) 10% (dez por cento) sobre o valor do contrato, no caso de atraso superior a 30 (trinta) dias na execução do objeto ou no cumprimento de obrigação contratual, calculados sobre o valor do fornecimento ou serviço não realizado, ou sobre a etapa do cronograma físico de obras não cumprido, por ocorrência, que poderá ser aplicado com a rescisão contratual;

¹¹ Art. 71, § 2º Lei 8.666/93. (...) A Administração Pública responde solidariamente com o contratado pelos encargos previdenciários resultantes da execução do contrato, nos termos do art. 31 da Lei nº 8.212, de 24 de julho de 1991.

¹² Súmula nº 331 do TST - CONTRATO DE PRESTAÇÃO DE SERVIÇOS. LEGALIDADE (nova redação do item IV e inseridos os itens V e VI à redação) - Res. 174/2011, DEJT divulgado em 27, 30 e 31.05.2011.

¹³ TCU: Acórdão nº 1.009/2011-Plenário. Acórdão nº 947/2010-Plenário. Acórdão nº 3.961/2010-1ª Câmara. Acórdão nº 4.248/2011-1ª Câmara.

¹⁴ ADMINISTRATIVO. CONTRATO ADMINISTRATIVO DE PRESTAÇÃO DE SERVIÇO. ESTADO. RESPONSABILIDADE PELO PAGAMENTO DOS ENCARGOS. IMPOSSIBILIDADE. ART. 71, §1º, DA LEI N. 8.666/93. CONSTITUCIONALIDADE. RETENÇÃO DE VERBAS DEVIDAS PELO PARTICULAR. LEGITIMIDADE. (REsp 1241862/RS, Rel. MIN. MAURO CAMPBELL MARQUES, SEGUNDA TURMA, julgado em 28/06/2011, DJe 03/08/2011)

Alisson José de Oliveira
Presidente do Conselho



MUNICÍPIO DE PIMENTA

ESTADO DE MINAS GERAIS

CNPJ Nº.: 16.725.962/0001-48

Email: licitapta2@gmail.com

MUNICÍPIO DE PIMENTA	
Folha	Visto
73	

III. Ficam estabelecidas as seguintes sanções e percentuais de multas, aplicáveis quando do descumprimento de cláusulas contratuais, obrigações assumidas e/ou atraso injustificado na execução do contrato, nos termos do Art. 87 da Lei 8.666/93:

a) Advertência: comunicação formal ao fornecedor, advertindo sobre o descumprimento de cláusulas contratuais e outras obrigações assumidas e, conforme o caso, em que se confere prazo para a adoção das medidas corretivas cabíveis;

b) Multa: deverá ser prevista no instrumento convocatório e/ou no contrato, observados os seguintes limites máximos:

1. 0,3 % (três décimos por cento) por dia, até o trigésimo dia de atraso, sobre o valor do fornecimento ou serviço não realizado, ou sobre a etapa do cronograma físico de obras não cumprido;
2. 10 % (dez por cento) sobre o valor total ou parcial da obrigação não cumprida, acrescido da multa constante da alínea "a" do inciso II do artigo 20 do Decreto Municipal nº 1.672/2016, com o consequente cancelamento da nota de empenho ou documento equivalente.

c) Suspensão temporária de participação em licitação e impedimento de contratar com a Administração, por prazo não superior a 2 (dois) anos;

d) Declaração de inidoneidade para licitar ou contratar com a Administração Pública, enquanto perdurarem os motivos determinantes da punição ou até que seja promovida a reabilitação perante a própria autoridade que aplicou a penalidade, que será concedida sempre que o contratado ressarcir a Administração pelos prejuízos resultantes e depois de decorrido o prazo da sanção aplicada com base no inciso anterior.

IV. Aplica-se no que couber, além das sanções do Decreto 1.672/16, as sanções administrativas previstas na Seção II, Capítulo IV da Lei 8.666/93, bem como as penalidades previstas Seção III, Capítulo IV da Lei 8.666/93.

V. A aplicação das sanções previstas neste contrato não exclui a possibilidade da aplicação de outras, previstas na lei 8.666/93, inclusive a responsabilização da licitante vencedora por eventuais perdas e danos causados à Administração.

VI. A multa deverá ser recolhida aos cofres públicos do Município de Pimenta, via Setor de Tributação, no prazo máximo de 10 (dez) dias corridos, a contar da data de recebimento da notificação enviada pelo Município de Pimenta.

VII. O valor da multa poderá ser descontado na nota fiscal ou crédito existente no Município de Pimenta, em favor da licitante vencedora, sendo que, caso o valor da multa seja superior ao crédito existente, a diferença será cobrada na forma da lei.


VIII. As sanções previstas neste contrato poderão ser aplicadas cumulativamente ou não, de acordo com a gravidade da infração, facultada ampla defesa a CONTRATADA, nos termos legais.

CLÁUSULA DÉCIMA PRIMEIRA

DA GARANTIA

I. O Município exigirá a garantia de 5% (cinco por cento) do valor deste, o que corresponde ao valor de R\$.....(.....), e no caso de aditivo, deverá a contratada completar a garantia de forma que a garantia perfaça 5% do valor do aditado atualizando e/ou renovando o prazo de vigência da garantia de acordo com a vigência do contrato/aditivo.

José R. de Oliveira

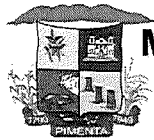

MUNICÍPIO DE PIMENTA

ESTADO DE MINAS GERAIS

CNPJ Nº.: 16.725.962/0001-48

Email: licitapta2@gmail.com

MUNICÍPIO DE PIMENTA	
Folha	Visto
74	

CLÁUSULA DÉCIMA SEGUNDA

DA PUBLICIDADE LEGAL

I. Incumbirá a CONTRATANTE providenciar a publicação deste instrumento, por extrato, no Diário Oficial, no prazo previsto na Lei nº 8.666/93.

CLÁUSULA DÉCIMA TERCEIRA

DAS DISPOSIÇÕES FINAIS:

I. Fica eleito o foro da Comarca de Formiga/MG, para dirimir e solucionar quaisquer dúvidas oriundas do presente.

II. A Contratada tem pleno conhecimento de todos os itens e anexos expressos na **Tomada de Preços nº/2021**, a eles se obrigando como se neste estivessem transcritos, inclusive quanto á obrigatoriedade de manter, durante toda a execução do Contrato, em compatibilidade com as obrigações por ela assumidas, todas as condições de habilitação e qualificação exigidas na licitação, de acordo com o Art. 55, inc. XIII, da Lei 8.666/93 e suas alterações.

III. Acompanha este contrato como se neste estivesse transcrita, a Planilha Orçamentária com a composição unitária dos custos de todos os itens da planilha e o Cronograma Físico-Financeiro propostos com a observância dos critérios e exigências legais.

IV. O contratado se obriga a aceitar, nas mesmas condições da proposta, os acréscimos ou supressões do valor inicial atualizado do objeto do contrato, nos termos do art. 65 da Lei nº 8.666/93.

E por estarem justos e contratados, firmam o presente em duas vias de igual teor e forma, perante as duas testemunhas, para que produza seus efeitos legais.

Pimenta/MG, de de 2021.

MUNICÍPIO DE PIMENTA

CNPJ: 16.725.962/0001-48

GEOVANIO GUALBERTO MACEDO - PREFEITO

CONTRATANTE

.....
.....
CNPJ:

CONTRATADA

TESTEMUNHAS:


1 - _____

CPF: _____

2 - _____

CPF: _____

Alysson José R. de Oliveira
Presidente da CPL

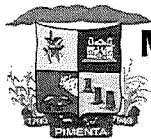

MUNICÍPIO DE PIMENTA

ESTADO DE MINAS GERAIS

CNPJ Nº.: 16.725.962/0001-48

Email: licitapta2@gmail.com

MUNICÍPIO DE PIMENTA	
Folha	Visto
75	<i>[assinatura]</i>

ANEXO VII

MODELO DE PROPOSTA COMERCIAL

TOMADA DE PREÇOS nº 012/2021
 PROCEDIMENTO LICITATÓRIO Nº 091/2021.
 TIPO: MENOR PREÇO GLOBAL - VALOR MÁXIMO
 RAZÃO SOCIAL:
 CNPJ:
 INSCR. ESTADUAL:
 ENDEREÇO:
 TELEFONE:
 E-mail:

OBJETO:, nos termos do Procedimento Licitatório nº 091/2021, Tomada de Preços nº 012/2021.

Item	Descrição da Obra	Quant	BDI	Valor Unitário	Valor Total
1					
2					
Valor Global – valor máximo					

VALOR TOTAL/GLOBAL DA PROPOSTA: R\$,.....
 (.....)

Nos preços propostos estão inclusos todos os tributos, custos e despesas, encargos e incidências, diretos ou indiretos, inclusive BDI, IPI ou ICMS, ISSQN, IRRF se houver incidência, não importando a natureza, que recaiam sobre a execução da Obra, objeto da presente licitação, inclusive o fornecimento de todo o material e mão de obra inclusive as obrigações referentes aos encargos trabalhistas, previdenciários, fiscais e comerciais resultantes da execução do contrato assumido com terceiro para a execução do objeto do contrato, tendo em vista a responsabilidade solidária prevista no § 2º, art. 71 da Lei 8666/93¹⁵, inciso V, da Súmula 331 do TST¹⁶ e entendimento do TCU¹⁷ e STJ¹⁸ que no qual diz que os contratos poderão ser rescindidos com a consequente retenção do pagamento para resguardar os cofres públicos, além da aplicação das sanções legais cabíveis.

Prazo de execução:

¹⁵ Art. 71, § 2º Lei 8.666/93. (...) A Administração Pública responde solidariamente com o contratado pelos encargos previdenciários resultantes da execução do contrato, nos termos do art. 31 da Lei nº 8.212, de 24 de julho de 1991.

¹⁶ Súmula nº 331 do TST - CONTRATO DE PRESTAÇÃO DE SERVIÇOS. LEGALIDADE (nova redação do item IV e inseridos os itens V e VI à redação) - Res. 174/2011, DEJT divulgado em 27, 30 e 31.05.2011.

¹⁷ TCU: Acórdão nº 1.009/2011-Plenário. Acórdão nº 947/2010-Plenário. Acórdão nº 3.961/2010-1ª Câmara. Acórdão nº 4.248/2011-1ª Câmara.

¹⁸ ADMINISTRATIVO. CONTRATO ADMINISTRATIVO DE PRESTAÇÃO DE SERVIÇO. ESTADO. RESPONSABILIDADE PELO PAGAMENTO DOS ENCARGOS. IMPOSSIBILIDADE. ART. 71, §1º, DA LEI N. 8.666/93. CONSTITUCIONALIDADE. RETENÇÃO DE VERBAS DEVIDAS PELO PARTICULAR. LEGITIMIDADE. (REsp 1241862/RS, Rel. MIN. MAURO CAMPBELL MARQUES, SEGUNDA TURMA, julgado em 28/06/2011, DJe 03/08/2011)

[Assinatura]
 Allysson José de Oliveira
 Presidente



MUNICÍPIO DE PIMENTA

ESTADO DE MINAS GERAIS

CNPJ Nº.: 16.725.962/0001-48

Email: licitapta2@gmail.com

MUNICÍPIO DE PIMENTA	
Folha	Visto
76	

Prazo de validade da proposta: (mínimo de 60 dias).

Declaramos que compõe esta proposta:

- a) **Planilha de Quantitativos** e Preços Unitários, respeitado o teto máximo de preços unitários e totais;
- b) **Cronograma** físico financeiro;
- c) **composições** de custos do detalhamento de encargos sociais e do BDI nos termos da súmula nº 258 do TCU;


Declaração de que se compromete a apresentar para assinatura do contrato, Planilha Orçamentária com a composição unitária dos custos de todos os itens da planilha com a observância dos critérios e exigências legais.

Declaramos que esta proposta, nos termos do Edital, é firme e concreta, não nos cabendo desistência após a fase de habilitação, na forma do art. 43, § 6º, da Lei 8.666/93 com suas alterações.

Local e data

Assinatura e Carimbo de CNPJ

Allysson José R. de Oliveira
Presidente na CPL

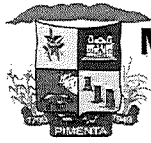

MUNICÍPIO DE PIMENTA

ESTADO DE MINAS GERAIS

CNPJ N°.: 16.725.962/0001-48

Email: licitapta2@gmail.com

MUNICÍPIO DE PIMENTA	
Folha	Visto
77	

ANEXO VIII

MODELO DE DECLARAÇÃO DE DISPONIBILIDADE DE EQUIPAMENTOS E INSTALAÇÕES

LICITAÇÃO: TOMADA DE PREÇOS N° 012/2021
PROCEDIMENTO LICITATÓRIO N° 091/2021

_____, inscrita no CNPJ sob o n° _____, por intermédio de seu representante legal o Sr. _____, portador da Cédula de Identidade n° _____ e CPF n° _____, **DECLARA** para os devidos fins que tem disponibilidade dos equipamentos e instalações adequados para a Execução da Obra, objeto da Licitação Tomada de Preços n° 005/2021 conforme rol exemplificativo a seguir:


.....
.....
.....
.....
.....
.....
.....
.....
.....
.....

Por ser verdade, firmo a presente.

Local e data

Assinatura de representante legal
Carimbo de CNPJ

Alysson José de Oliveira
Presidente da CPL

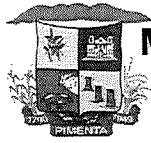

MUNICÍPIO DE PIMENTA

ESTADO DE MINAS GERAIS

CNPJ Nº.: 16.725.962/0001-48

Email: licitapta2@gmail.com

MUNICÍPIO DE PIMENTA	
Folha	Visto
78	

ANEXO IX

MODELO DE DEMONSTRATIVO DA BOA SITUAÇÃO ECONÔMICO-FINANCEIRA

Município de Pimenta/MG
Comissão Permanente de Licitação
Licitação: Tomada de Preços nº 012/2021
Procedimento Licitatório nº 091/2021

Demonstrativo da Boa Situação Econômico-financeira exercício de 20....

1 - Índice de Liquidez Corrente (ILC) - Igual ou superior a 1,0 calculado pela fórmula:

$$\text{ILC} = \frac{\text{AC}}{\text{PC}}$$

2 - Índice Liquidez Geral (ILG) - Igual ou superior a 1,0 calculado pela fórmula:

$$\text{ILG} = \frac{\text{AC} + \text{RLP}}{\text{PC} + \text{ELP}}$$

3 - Solvência Geral - Igual ou maior a 1,0 calculado pela fórmula:

$$\text{SG} = \frac{\text{AT}}{\text{PC} + \text{ELP}}$$

Siglas:


AC= Ativo Circulante
PC=Passivo Circulante
RLP=Realizável a Longo Prazo
ELP=Exigível longo prazo
SG=Solvência Geral
AT=Ativo Total

Por ser verdade, firmo o presente.
Local e data

Assinatura de representante legal
Carimbo de CNPJ

Assinatura do Contador
Carimbo/Nº de CRC

Allysson José R. de Oliveira
Presidente da CPL

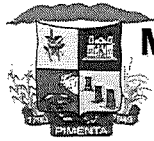

MUNICÍPIO DE PIMENTA

ESTADO DE MINAS GERAIS

CNPJ Nº.: 16.725.962/0001-48

Email: licitapta2@gmail.com

MUNICÍPIO DE PIMENTA	
Folha	Visto
79	

ANEXO X

MODELO DE DECLARAÇÃO

Licitação: Tomada de Preços nº 012/2021

Procedimento Licitatório nº 091/2021

A empresa _____, inscrita no CNPJ sob o nº _____, com sede à _____, DECLARA que:

a) Não possui no quadro de pessoal da empresa servidores públicos do Poder Executivo Municipal e/ou parentes dos membros da Comissão de Licitação, Pregoeiro (a) e Equipe de Apoio (que conduzem esse certame), exercendo funções técnicas, comerciais, de gerência, administração ou tomada de decisão;

b) Não é o autor do projeto, básico ou executivo, pessoa física ou jurídica e não é empresa responsável pela elaboração do projeto básico ou executivo ou da qual o autor do projeto seja dirigente, gerente, acionista ou detentor de mais de 5% (cinco por cento) do capital com direito a voto ou controlador, responsável técnico ou subcontratado;


c) não possui nenhuma das vedações do Art. 9º da Lei 8666/93.

Por ser verdade, firmo a presente.

Local e data

Assinatura e Carimbo de CNPJ

Allysson José R. de Oliveira
Presidente da CPL

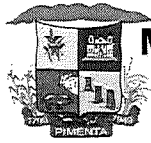

MUNICÍPIO DE PIMENTA

ESTADO DE MINAS GERAIS

CNPJ Nº.: 16.725.962/0001-48

Email: licitapta2@gmail.com

MUNICÍPIO DE PIMENTA	
Folha	Visto
80	

ANEXO XI

MODELO DE DECLARAÇÃO DO RESPONSÁVEL TÉCNICO

Licitação: Tomada de Preços nº 012/2021

Procedimento Licitatório nº 091/2021


Eu _____, pessoa física inscrita no CPF sob o nº _____, RG nº _____ e CREA e/ou CAU nº _____, Responsável Técnico da empresa _____, pessoa jurídica inscrita no CNPJ _____ com sede administrativa na _____, nº _____, bairro _____, cidade de _____/_____, autorizo a inclusão do meu nome na equipe técnica e comprometo-me a participar efetivamente da execução da obra, caso o objeto da licitação venha a ser contratado com a empresa

Por ser verdade, firmo a presente.

Local e data

Assinatura
CPF e CREA o RT

Allysson José R. de Oliveira
Presidente da CPL

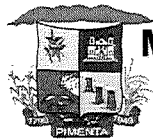

MUNICÍPIO DE PIMENTA

ESTADO DE MINAS GERAIS

CNPJ Nº.: 16.725.962/0001-48

Email: licitapta2@gmail.com

MUNICÍPIO DE PIMENTA	
Folha	Visto
81	

ANEXO XII

MODELO DE DECLARAÇÃO DA OPÇÃO DE COMPROVAÇÃO DA QUALIFICAÇÃO ECONÔMICA FINANCEIRA

Ref. (identificação da licitação)

A empresa _____, inscrita no CNPJ sob o nº _____, com sede à _____, DECLARA que, nos termos do edital, demonstrará a boa situação econômica financeira através da comprovação da:

(citar uma das alternativas abaixo a qual a licitante optará):

a) pela comprovação do capital social mínimo correspondente à 10% do valor global estimado, que será aferido com a análise do contrato social ou,

b) pela comprovação do patrimônio líquido mínimo correspondente à 10% do valor global estimado, que será aferido com a apresentação do balanço patrimonial) ou


c) pela Comprovação da boa situação econômica e financeira, com a apresentação do balanço patrimonial e demonstrações contábeis do último exercício social devidamente assinado pelo profissional responsável pela contabilidade da empresa licitante, consubstanciada nos índices definidos no edital e conforme demonstrativo da boa situação econômico financeira.

Por ser verdade, firmo a presente.

Local e data

Assinatura e Carimbo de CNPJ

Afonso José R. de Oliveira
Presidente da CPL

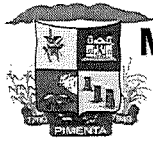

MUNICÍPIO DE PIMENTA

ESTADO DE MINAS GERAIS

CNPJ Nº.: 16.725.962/0001-48

Email: licitapta2@gmail.com


MUNICÍPIO DE PIMENTA	
Folha	Vista
82	

ANEXO XIII



PLANILHA GERAL – Memorial de Cálculo e Cronograma – TP 012/2021:

- a) Projeto(s)
- b) Memorial de Cálculo;
- c) Memorial Descritivo;
- d) Cronograma Físico Financeiro,
- e) Relatório Fotográfico,
- f) Planilha de Composição de BDI;
- g) Planilha Orçamentária e Financeira;
- h) Anotação de Responsabilidade Técnica (ART) de elaboração e fiscalização.


Alysson José R. de Oliveira
Presidente da CPL

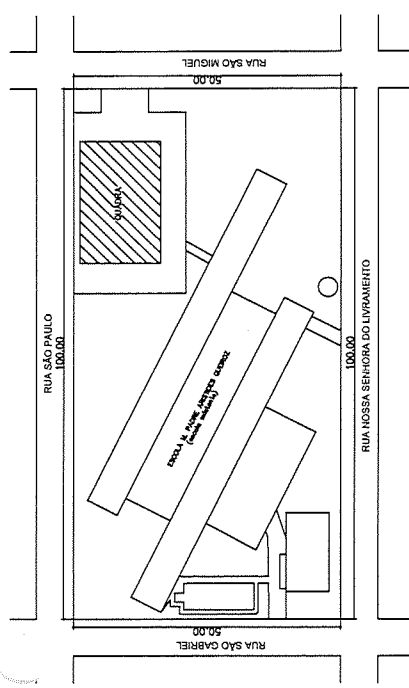


SITUAÇÃO
ESCALA 1:500

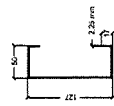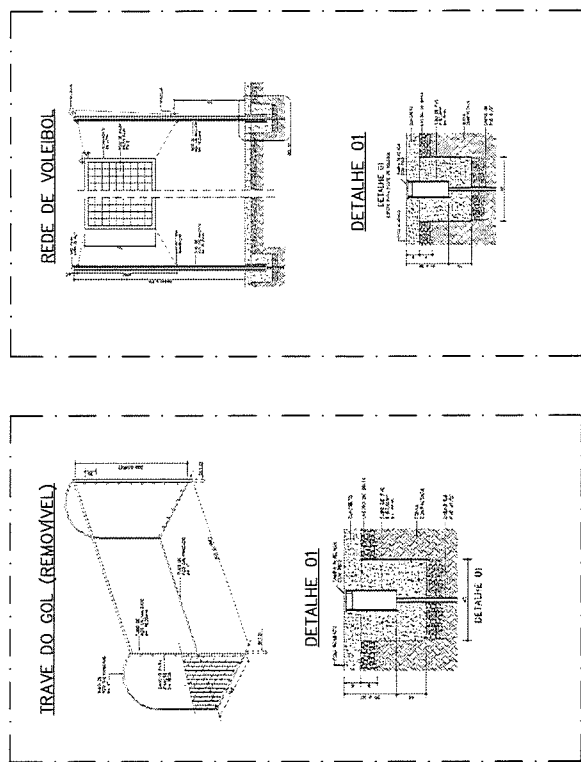


Perfil enrijecido 127x50x17x2,25

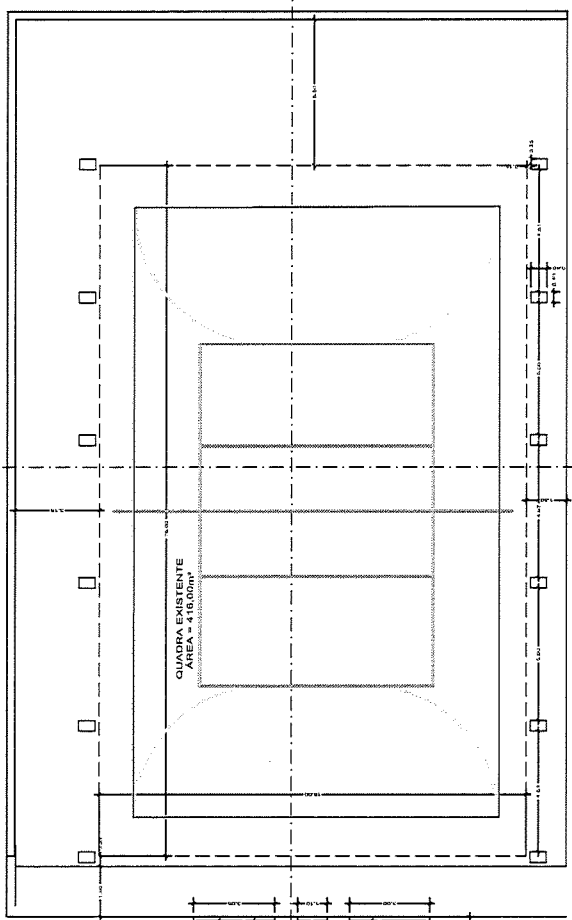


PLANTA BAIXA - TÉRREO
ESCALA 1:100

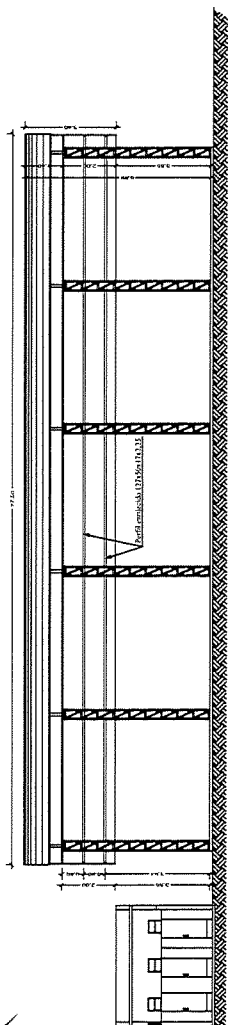

CORTE AA
ESCALA 1:100

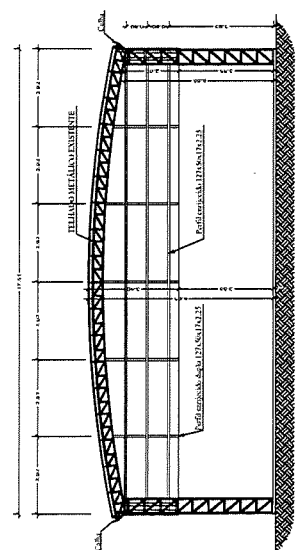

CORTE BB
ESCALA 1:100

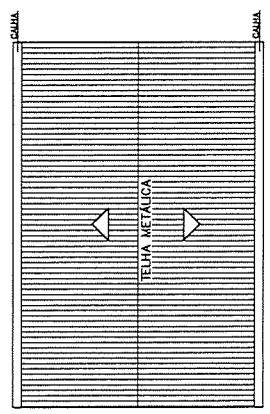

PLANTA COBERTURA
ESCALA 1:500

PREFEITURA MUNICIPAL DE PIMENTA

PROJETO DETALHAMENTO
QUADRA - ESCOLA SANTA RITA

DIREÇÃO: RUA SÃO GABRIEL, 137, SANTA RITA PIMENTA-MG

SUBSTITUIÇÃO: DETALHES

PROPRIETÁRIO: PREFEITURA MUNICIPAL DE PIMENTA

RESP. TÉCNICO: RAFAEL ESTEVÃO DE OLIVEIRA JUNIOR (CREA 134.046.044.000)

FOLHA ÚNICA



Allysson José R. de Oliveira
Presidente da CPL

NOTAS


- 01- ELETRODUTOS E FASE NÃO DIMENSIONADOS SERÃO DIÂMETRO 635 (3/4") E SEÇÃO 2,5mm² RESPECTIVAMENTE
- 03- CONDUTORES DO TIPO NÃO INDICADOS SERÃO COM RECAPOTADO EM TERMOPLÁSTICO DE POLIURETA PARA 750V, 125° FUSÃO DA PRELHA OU SEM-AR
- 07- ELETRODUTO NÃO INDICADO SERÁ DE PVC PELETRILHO, LEVE E PRETO.
- 08- O BALANÇAMENTO DAS FASES REVERÁ SER FEITO QUANDO DA EXECUÇÃO DO QUADRO TORNAL.
- 09- DIMENSÕES EM CORCHETES DIÂMETROS EM MILÍMETROS, RAIO EM MM
- 11- PARA MAIORES DETALHES CONSULTAR O FORNECEDOR DO EQUIPAMENTO
- 12- QUADRO A PLACAO FOR SUPRISOR A 4,0m de altura, SERÁ USADO CUSO
- 14- TUBOS DE CONDUTORES USADOS NA AREA EXTERNA SERAO COM RECAPOTADO EM TERMOPLÁSTICO DE CLORETO DE POLIURETA E CAPA EXTERNA DE PREVENÇÃO P/ 1000V ref. SINTIAX DUPRELLI OU SIMILAR
- 15- OS CABOS SERAO IDENTIFICADOS PELAS CORES CONFORME A NORMA ABNT NBR 5410. SINALIZACAO: VERMELHO = FASE A, AZUL = FASE B, VERDE = FASE C, PRETO = NEUTRO, AMARELO = TERRA (COMUNICACAO) - VERDE = NEUTRO = AZUL CLARO
- 17- O PROJETO FOI ELABORADO CONFORME NORMAS, APÓS QUALQUER MODIFICACAO NA AUTORIZACAO DO PROJETISTA, A RESPONSABILIDADE PASSA A SER DO INTERVENIENTE OU SERVA DO DE QUEM A EXECUTOU

EQUIVALENCIA DE DIÂMETROS		
PROJETOS ELÉTRICOS		
POLEGADA	FVC (mm)	FIBRO (mm)
1/2"	20	15
3/4"	25	20
1"	32	25
1 1/4"	40	32
1 1/2"	50	40
2"	60	50
2 1/2"	75	65
3"	85	80
4"	110	100


O.D.C. - VESTIÁRIOS (QUADRO DISTRIBUIDOR DE CIRCUITOS)					
CIRCUITO Nº	ILUMINAÇÃO (W)	LAMPARAS (W)	TOTAL CIRCUITO		PROTEÇÃO (A)
			(VA)	(W)	
1	1 x 20	1 x 10	100	500	10
2	2	4	800	800	40
3	2	4	800	800	40
4	2	4	800	800	40
TOTAL CIRCUITO			2.240	2.240	2.240

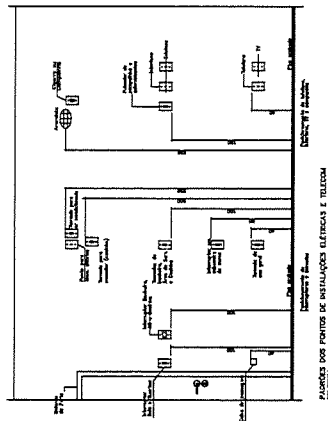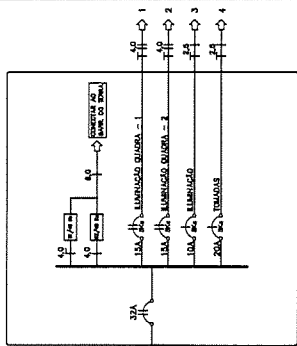

O.D.C. - (QUADRO DISTRIBUIDOR DE CIRCUITOS)

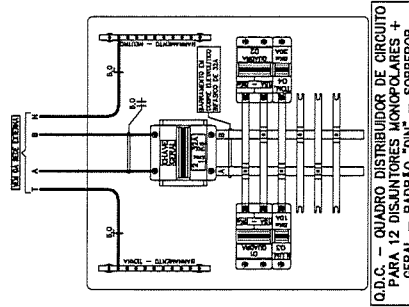

- LEGENDA:
- QUADRO DE DISTRIBUIÇÃO DE FORÇA E LUZ DE QUADRO
 - △ TAMPA BAIXA - 3 x 6,25 mm de ferro
 - ▲ TAMPA MEDIA - 3 x 1,50 mm de ferro
 - ▲ TAMPA ALTA - 3 x 1,50 mm de ferro
 - ⊕ INJETOR LUZ 100 "
 - ⊕ PUNTO P/ LAMPADA DE LUZ 20 "
 - ⊕ INTERRUPTOR SIMPLES
 - ⊕ INTERRUPTOR FUSÍVEL (RETRAI)
 - ⊕ INTERRUPTOR SIMPLES C/ 2 OU 3M TUBOS
 - ⊕ BALANÇAO GEMINIA NA LUZ
 - ⊕ BALANÇAO GEMINIA NO PISO DO PAINEL
 - ⊕ BALANÇAO GEMINIA NA LUZ P/ DIVISOR
 - ⊕ DIVISOR
 - ⊕ TAMBA (NÃO FINE (NÃO HAVER SEME (BOM) E SEME (M))
 - ⊕ CABA DE ALINHADO DE ALINHADO COM TAMPA DE COBERTO
 - ⊕ ALINHAMENTO (NÃO COBERTO)
 - CABA DE INTERRUPTOR C/4

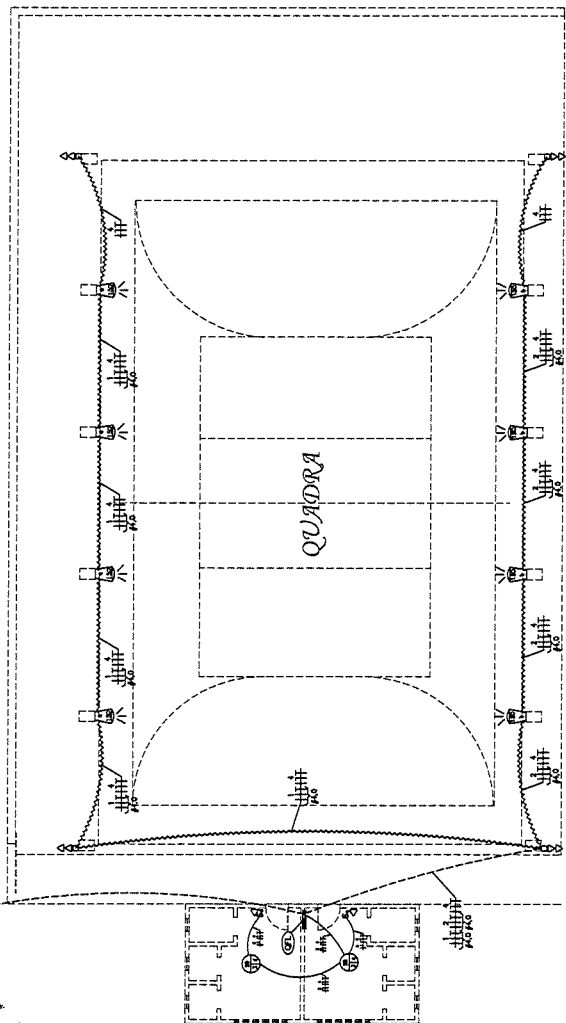

PLANTA BAIXA - ELÉTRICA
ESCALA: 1:100

Allysson José R. de Oliveira
Presidente do CPT

PREFEITURA MUNICIPAL DE PIMENTA
PROJETO ELÉTRICO
QUADRA - ESCOLA SANTA RITA


ENGENHEIRO: RUA SÃO CARLOS, 137, SANTA RITA, PIMENTA-MG

PROPRIETÁRIO: SERRINHO


PLANTAS E DETALHES

PREFEITURA MUNICIPAL DE PIMENTA
R. JOSÉ TELES DE SAUS, 1000 - PIMENTA, MG, BRASIL




RESP. TÉCNICO: ÚNICA

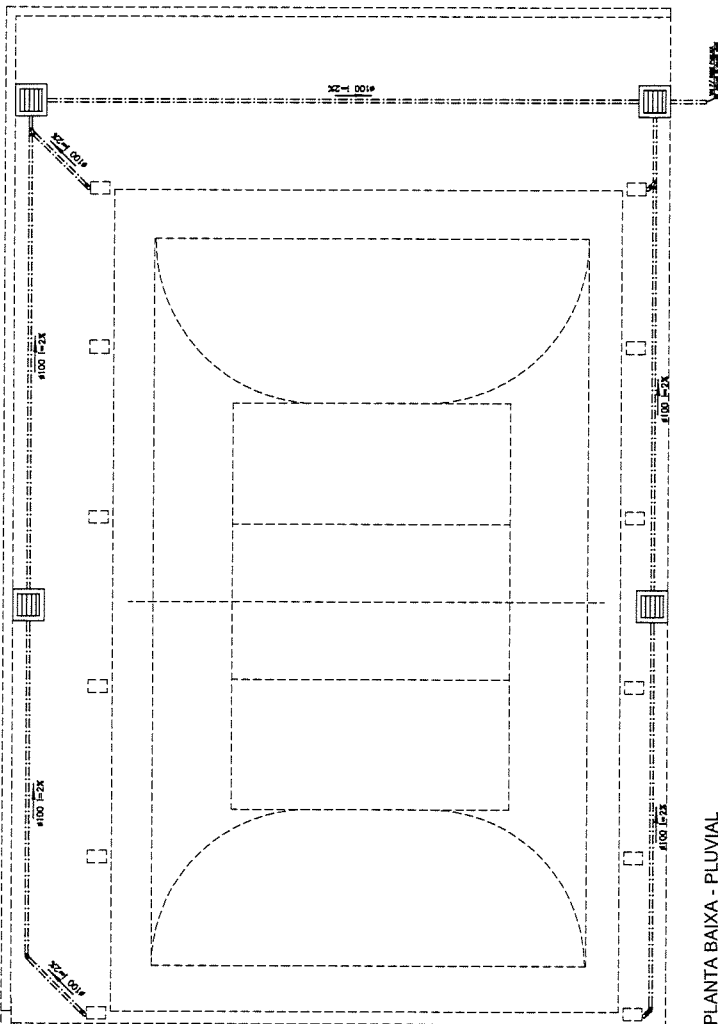

PLANTA BAIXA - PLUVIAL
ESCALA 1:100

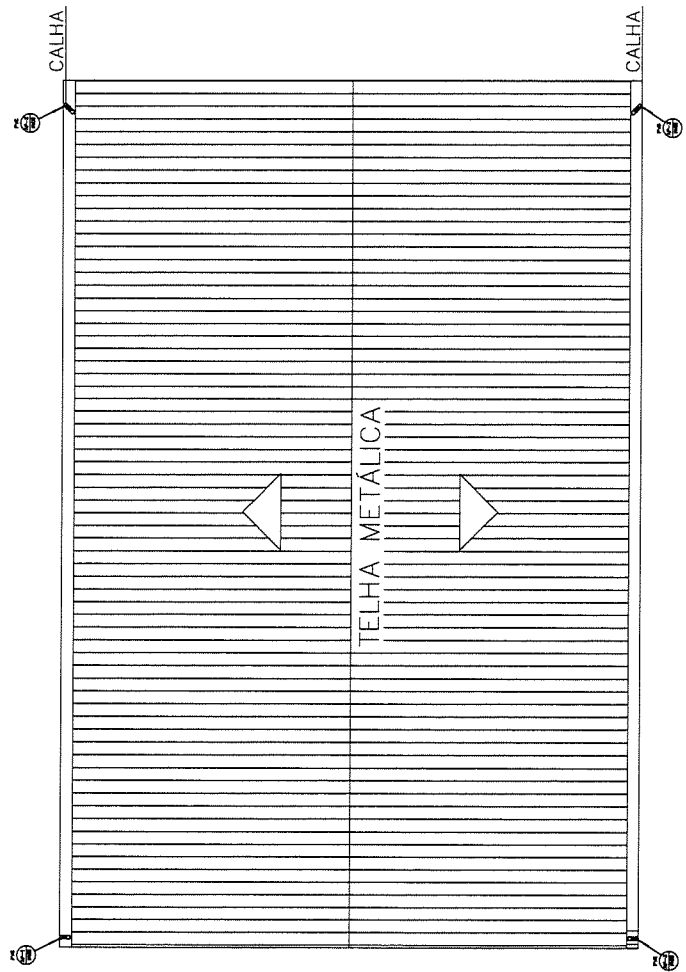


COBERTURA - PLUVIAL
ESCALA 1:100

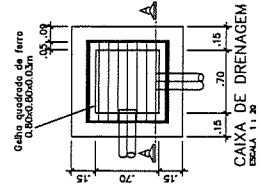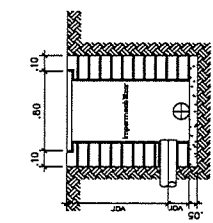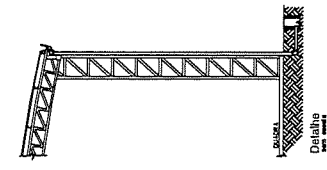

- LEGENDA GERAL
- TUBULAÇÃO DE ÁGUAS PLUVIAIS
 - TUBO DE CUBEA DE ÁGUAS PLUVIAIS
 - TUBO VERTICAL QUE DESCE

Allysson José R. de Oliveira
Presidente da CPL

Município de Pimenta/MG
Folha 85
Vista

		PREFEITURA MUNICIPAL DE PIMENTA	
PROJETO PLUVIAL QUADRA - ESCOLA SANTA RITA		SUBSTITUIÇÃO RUA SÃO GABRIEL, 177, SANTA RITA, PIMENTA-MG	
ENDEREÇO		DATA 02/10/2018	
PROPRIETÁRIO		PREFEITURA MUNICIPAL DE PIMENTA	
RESP. TÉCNICO		FUNÇÃO ENCARREGADO DE PROJETO PLUVIAL	

Obra
Reforma da Quadra Escola Santa Rita

Memória de Cálculo		Und	Quant.	Memória de Cálculo
m	SERVIÇOS PRELIMINARES			
1	PLACA DE OBRA EM CHAPA DE AÇO GALVANIZADO	m ²	3,0	= PLACA DE 2 X 1,50 M
2	ALUGUEL CONTAINER/ESCRIT INCL INST ELET LARG=2,20 COMP=6,20M ALT=2,50M CHAPA AÇO C/NERV TRAPEZ FORRO C/ISOL TERMO/ACUSTICO CHASSIS REFORC PISO COMPENS NAVAL EXC TRANSP/CARGA/DFSCARGA DEMOLIÇÃO E RETIRADAS	MES	2,0	= 02 MESES
1	RETIRADA DE TELHAS ONDULADAS	m ²	440,0	= 27,50 M X 16 ,00 M = 440 M2
3	Demolição manual de piso cimentado sobre lastro de concreto - Rev 01	m ²	416,0	= 26 ,00 M X 16 ,00 M = 416 M2
4	CARGA MANUAL DE ENTULHO EM CAMINHÃO BASCULANTE 6 M3	m ³	35,36	= 416,00 X 0,085 = 35,36 M3
4	REMOÇÃO DE ALAMBRADO METÁLICO, COM REAPROVEITAMENTO, INCLUSIVE AFASTAMENTO	m ²	336,0	= (16 +26) X 2 X 4 = 336,00 M2
5	TRANSPORTE DE MATERIAL DEMOLIDO EM CAÇAMBA	m ³	35,36	= 416,00 X 0,085 = 35,36 M3
	ESTRUTURA METÁLICA			
1	ESTRUTURA METALICA EM AÇO ESTRUTURAL PERFIL T6'X 3 3/8'	KG	1.160,17	= - FECHAMENTO LATERAL E FUNDOS DA QUADRA - TOTAL DE KG DO PROJETO
2	TELHAMENTO COM TELHA DE AÇO/ALUMÍNIO E = 0,5 MM, COM ATÉ 2 ÁGUAS. INCLUSIVE ICAMENTO. AF. 07/2019	m ²	642,5	= - COLOCAÇÃO DAS TELHAS NA COBERTURA METÁLICA - 27,50 M X 16 ,00 M = 440 M2
4	PINTURA ESMALTE FOSCO, DUAS DEMAO S, SOBRE SUPERFÍCIE METALICA, INCLUSIVE UMA DEMAO DE FUNDO ANTICORROSIVO. UTILIZACAO DE REVOLVER (AR-COMPRI M I D O).	m ²	440,0	= PINTURA DA ESTRUTURA EXISTENTE - 27,50 M X 16 ,00 M = 440 M2
	ÁGUA PLUVIAL			
2	CALHA DE CHAPA GALVANIZADA Nº. 22 GSG, DESENVOLVIMENTO = 100 CM	M	55,0	= - 27,50 X 2 = 55,00 M
3	TUBO PVC, SÉRIE R, ÁGUA PLUVIAL, DN 100 MM, FORNECIDO E INSTALADO EM CONDUTORES VERTICAIS DE ÁGUAS PLUVIAIS. AF. 12/2014	M	84,0	= DESCIDA DA TUBULAÇÃO - 08 DESCIDAS COM 06 M - 48 ,00 M TUBULAÇÃO NO TERRENO - 36 ,00 M TOTAL - 84,00 M
4	CAIXA DE DRENAGEM DE INSPEÇÃO/PASSAGEM EM ALVENARIA (100X100X50CM), REVESTIMENTO EM ARGAMASSA COM ADITIVO IMPERMEABILIZANTE, COM TAMPA EM GRELHA, INCLUSIVE ESCAVAÇÃO, REATERRO E TRANSPORTE E RETIRADA DO MATERIAL ESCAVADO (EM CAÇAMBA)	UN	4,0	= 04 CAIXAS DE PASSAGENS -

Município de Pimenta/MG
Folha 86 Visto

Município de Pimenta/MG	
Folha	Visita
88	<i>[assinatura]</i>

MEMORIAL DESCRITIVO

PROPONENTE: PREFEITURA MUNICIPAL DE PIMENTA

OBRA: REFORMA DA QUADRA SANTA RITA

ENDEREÇO: ESCOLA MUNICIPAL SANTA RITA

1 - INTRODUÇÃO

Este memorial descreve os procedimentos para a execução da reforma da quadra poliesportiva a ser executada na Escola Municipal Santa Rita.

1.1 Placa da Obra

Será fixada na entrada do empreendimento, em local bem visível, com todos os dados e informações necessárias do projeto, obedecendo modelo e dimensões – 2,00m x 1,50m – alusiva ao programa de convenio do empreendimento.

1.2 Projetos:

Serão fornecidos ao executor a planta de situação e locação do terreno, bem como o projeto de arquitetura, projeto de reforma da estrutura metálica, projeto elétrico e iluminação da quadra, e projeto de água pluvial.

2.0 - Reforma da Quadra.

A reforma da quadra consiste em troca das telhas existentes da estrutura e calhas, e confecção de uma estrutura auxiliar na lateral e fundos com fechamento dessa estrutura auxiliar.

Demolição do piso existente de concreto, e confecção do novo piso.

Pintura e demarcação do piso da quadra com tinta epóxi.

Substituição do alambrado existente, e colocação de um novo alambrado.

Instalação elétrica de novos refletores de Led.

Execução da instalação de água pluvial.

A contratada devera apresentar e fazer constar o nome no diário de obras do engenheiro residente, inscrito no CREA, que, na ausência do Responsável Técnico, será o seu representante. Somente esses profissionais serão considerados habilitados a tratar com a fiscalização.

Os representantes da fiscalização e toda pessoa autorizada pela mesma terão livre acesso as obras e a todos os locais onde estejam sendo realizados os trabalhos, estocados e/ou fabricados materiais e equipamentos relativos à obra, ainda que nas dependências da contratada.

A contratada devera providenciar Diário de Obra, dotado de paginas

[assinatura]
Geovanio Gualberto M...

[assinatura]
Allysson José R. de Oliveira
Presidente do C.P.L.

Município de Pimenta, MS	
Folha	Vista
89	

numeradas e em três vias, onde serão registradas todas as atividades, ocorrências e demais fatos relevantes relativos à obra que deverá constar entre outros:

- As condições meteorológicas prejudiciais ao andamento dos trabalhos;
- As consultas à fiscalização;
- As datas de conclusão das etapas, caracterizadas de acordo com o cronograma aprovado;
- Os acidentes ocorridos na execução da obra ou serviço;
- As respostas às interpelações da fiscalização;
- A eventual escassez de material que resulte em dificuldade para execução da obra e/ou serviço;
- Medições das etapas de obras e respectivos valores a serem faturados;
- Outros fatos que, a juízo da contratada, devam ser objeto de registro.

Para qualquer serviço mal executado, a fiscalização reservar-se-á o direito de modificar, refazer, substituir da forma e com os materiais que melhor lhe convierem, sem que tal fato acarrete em solicitação de ressarcimento financeiro por parte da contratada, nem extensão do prazo para conclusão da obra.

A obra somente será considerada entregue após o término, por completo, de todos os trabalhos, inclusive a limpeza final, desde que efetuada a vistoria pela fiscalização e, em aceitando a entrega, emitira o termo de recebimento provisório.

3.0 DEMOLIÇÕES E RETIRADAS.

Antes de ser iniciado qualquer tipo de demolição ou retirada deverá ser observada as prescrições da Norma Regulamentadora NR 18 - Obras de construção, demolição e reparo da NBR 5682/7.

As linhas de abastecimento de energia elétrica, água, esgoto e gás presentes nos locais deverão ser identificados e desligados.

Deverão ser tomadas medidas adequadas para proteção contra danos aos funcionários e comunidade escolar.


A contratada será responsável por examinar prévia e periodicamente as edificações vizinhas de forma a verificar e garantir a estabilidade de suas estruturas.

A remoção de materiais por gravidade deverá ser executada por calhas ou dutos fechados apropriados e dimensionados para o serviço.

Com a finalidade de reduzir a poeira, os materiais deverão ser previamente umedecidos.

A remoção e transporte do entulho e demais detritos provenientes da demolição / remoção deverão ser executados pela contratada, seguindo as exigências legais.


Geovanio Gualberto Macêdo
Prefeito Municipal


Allysson José R. de Oliveira
Presidente da CPT.

Município de Fátima	
Folha	Viso
90	

Materiais demolidos, passíveis de reaproveitamento, deverão ser transportados pela contratada para local indicado pela Caixa escolar e não poderão sofrer danos durante sua retirada de forma a manter sua integridade.

A contratada deverá seguir as normas contidas na Resolução 307 do Conselho Nacional do Meio Ambiente, assumindo a responsabilidade pela sobras da obra.

A contratada deverá certificar o credenciamento do transportador bem como se certificar de que o material de sobra fora depositado em área licenciada pela Prefeitura (ou Administração Pública).

4.0 ESCAVAÇÃO MANUAL DE VALA TUBULAÇÃO DE ÁGUA PLUVIAL.

Os serviços de escavação referem-se à remoção de qualquer material situado abaixo das superfícies naturais do terreno até as cotas indicadas em projetos.

Antes de iniciar a escavação, o executante devera informar-se a respeito de galerias, canalizações e cabos, na área onde serão realizados os trabalhos.

A escavação do solo e a retirada do material serão executadas manualmente, obedecendo aos critérios de segurança recomendados.

As valas escavadas para a execução dos elementos das fundações e lançamento de tubulações deverão ser alinhadas e apresentar paredes laterais verticais, fundo horizontal, nivelado e largura compatível com as dimensões das peças a serem concretadas. A menos que as condições de estabilidade não o permitam, as escavações de valas de fundação deverão ser executadas com largura de 15 cm para cada lado da peça a ser concretada ou da tubulação.

O material escavado será depositado, sempre que possível, de um só lado da vala, afastado de 1,0 m da borda da escavação.

5.0 COLCHÃO DE BRITA (LASTRO) PARA PISO DA QUADRA.

A base em brita graduada (nº 3 e 4) só deve ser executada após a preparação de o solo estar perfeita. O terreno deve ser apiolado fortemente e nos pontos em que se apresentar muito mole, a terra deve ser removida e substituída por material mais resistente.

O lastro de brita será compactado com soquete de 30 kg, golpeando aproximadamente 20 vezes por metro quadrado, a uma altura média de queda de 50 cm durante todo o processo de espalhamento até atingir uma espessura mínima de 5 cm.

Deverá também durante o processo de espalhamento proceder uma declividade mínima de 0,50% para cada lado da quadra no sentido longitudinal.

Geovano Gualberto Macêdo

MAYSON José R. de Oliveira
Presidente da CPL

O material deve ser lançado e espalhado com equipamentos adequados, a fim de assegurar a sua homogeneidade.

É permitido a compactação ser efetuada com rolos compactadores vibratórios lisos ou com placas vibratórias.

O isolamento entre a placa e a sub-base, deve ser feito com filme plástico (espessura mínima de 0,15mm), como as denominadas lonas pretas; nas regiões das emendas, deve-se promover uma superposição de pelo menos 15cm.

6.0 ARMADURA DE TELA DE AÇO CA 60B.

A armadura de retração deve ser constituída por telas soldadas CA-60 com trama 100 x 100 mm tipo Q 136, fornecidas em painel (não será permitido o uso de telas fornecidas em rolo) e que atendam a NBR 7481.

O posicionamento da armadura deve ser efetuado com espaçadores plásticos ou metálicos a uma taxa de 4 peças por metro quadrado, de tal forma que permita um cobrimento da tela de 2 cm;

Não será permitido, para o posicionamento da armadura, nenhum outro procedimento de posicionamento que não seja passível de inspeção preliminar ou que não garantam efetivamente o seu posicionamento final.

A armadura de retração deve ter suas emendas feitas pela superposição de pelo menos duas malhas da tela soldada.


7.0 CONCRETO PARA PISO DE QUADRA.

Deverá ser utilizado concreto usinado com resistência mínima à compressão de 20,0 MPa e espessura mínima de 8 cm.

Antes da concretagem devem ser instaladas barras de transferência que devem trabalhar com pelo menos uma extremidade não aderida, para permitir que nos movimentos contrativos da placa ela deslize no concreto, sem gerar tensões prejudiciais a este. Para que isso ocorra é necessário que pelo menos metade da barra esteja com graxa para impedir a aderência ao concreto; a prática de enrolar papel de embalagens de cimento, lona plástica ou mesmo a colocação de mangueira na barra é prejudicial aos mecanismos de transferência de carga, pois acabam formando vazios entre o aço e o concreto, sendo vetadas.

Os conjuntos de barras devem estar paralelos entre si, tanto no plano vertical como horizontal, e concomitantemente ao eixo da placa.

Nas juntas serradas, as barras de transferência deverão ser posicionadas exclusivamente com o auxílio de espaçadores, que deverão possuir dispositivos


Geovanio Gualberto Macêdo


Alisson José R. de Oliveira
Presidente da CPL

Município de Pirimida/MG	
Folha	Vista
92	A

de fixação que garantam o paralelismo citado.

Os fixadores não devem impedir a livre movimentação da placa. Deve-se empregar duas treliças paralelas à junta como dispositivo de fixação das barras.

É necessário pintar as barras que serão engraxadas, pois a não aderência ao concreto impede que ocorra a passivação do metal, podendo ocorrer corrosão.

Essa pintura pode ser feita, por exemplo, com emulsões asfálticas.

A execução do piso deverá ser feita por faixas, onde um longo pano é concretado e posteriormente as placas são cortadas, fazendo com que haja continuidade nas juntas longitudinais e que os mecanismos de transferência de carga nas juntas serradas também possam dar-se por intertravamento dos agregados.

Não é permitido a concretagem em damas (placas alternadas).

O lançamento do concreto deve ser feito com o emprego de bomba (concreto bombeado), ou diretamente dos caminhões betoneira.

Durante as operações de lançamento deve-se proceder de modo a não alterar a posição original da armação, evitando-se o trânsito excessivo de operários sobre a tela durante os trabalhos, municiando-os com ferramentas adequadas para que possam espalhar o concreto externamente à região.

O espalhamento deve ser uniforme e em quantidade tal que, após o adensamento, sobre pouco material para ser removido, facilitando os trabalhos com a régua vibratória.

A vibração do concreto deve ser feita com emprego de vibradores de imersão consorciados com as régua vibratórias. As régua vibratórias deverão possuir rigidez apropriada para as larguras das faixas propostas, devendo ser convenientemente calibrada.


O vibrador de imersão deve ser usado primordialmente junto às formas, impedindo a formação de vazios junto às barras de transferência.

Deve-se tomar especial cuidado com a quantidade de concreto deixado à frente da régua vibratória. O excesso pode provocar deformação superior da régua, formando uma superfície convexa, prejudicando o índice de nivelamento (FL); a falta, pode produzir vazios prejudicando a planicidade (FF).

O acabamento superficial é formado pela regularização da superfície, e pela texturização do concreto.

A regularização da superfície do concreto é fundamental para a obtenção de


João de Oliveira

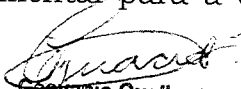
Geovânio Gualberto Macêdo
Prefeito Municipal



um piso com bom desempenho em termos de planicidade. Deve ser efetuada com ferramenta denominada rodo de corte, constituída por uma régua de alumínio ou magnésio, de três metros (ou mais) de comprimento, fixada a um cabo com dispositivo que permita a sua mudança de ângulo, fazendo com que o "rodo" possa cortar o concreto quando vai e volta, ou apenas alisá-lo, quando a régua está plana;

Deve ser aplicado no sentido transversal da concretagem, algum tempo após a concretagem, quando o material está um pouco mais rígido. Seu uso irá reduzir consideravelmente as ondas que a régua vibratória e o sarrafeamento deixaram.

O desempenho mecânico do concreto (floating) é executado com a finalidade de embeber as partículas dos agregados na pasta de cimento, remover protuberâncias e vales e promover o adensamento superficial do concreto. Para a sua execução, a superfície deverá estar suficientemente rígida e livre da água superficial de exsudação. A operação mecânica deve ser executada quando o concreto suportar o peso de uma pessoa, deixando uma marca entre 2 a 4mm de profundidade.

Devem ser empregadas acabadoras de superfície, preferencialmente dupla, com diâmetro entre 90 e 120cm, com quatro pás cada uma com largura próxima a 250mm (pás de flotação; nunca empregar para flotação as pás usadas para alisamento superficial), ou com discos rígidos;

O desempenho deve ser executado com planejamento, de modo a garantir a qualidade da tarefa. Ele deve iniciar-se ortogonal à direção da régua vibratória, obedecendo sempre a mesma direção. Cada passada deve sobrepor-se em pelo menos 30% a anterior.

Nesta etapa, uma nova aplicação do rodo de corte proporciona acentuada melhoria dos índices de planicidade e nivelamento. O rodo de corte deve ser aplicado longitudinal e transversalmente ao sentido da placa, em passagens sucessivas e alternadas com o desempenho mecânico (floating). Quanto maior o número de operações de corte, maiores serão os índices de planicidade e nivelamento.

O alisamento superficial ou desempenho fino (troweling) é executado após o desempenho, para produzir uma superfície densa, lisa e dura. Normalmente são necessárias duas ou mais operações para garantir o resultado final, dando tempo para que o concreto possa gradativamente enrijecer-se;

O equipamento deve ser o mesmo empregado no desempenho mecânico, com a diferença de que as lâminas são mais finas, com cerca de 150mm de largura. O alisamento deve iniciar-se na mesma direção do desempenho, mas a segunda passada deve ser transversal a esta, alternando-se nas operações seguintes.

Na primeira passada, a lâmina deve estar absolutamente plana e de preferência

empregando-se uma lâmina já usada, que possui os bordos arredondados; nas seguintes deve-se aumentar gradativamente o ângulo de inclinação, de modo que aumente a pressão de contato à medida que o concreto vá ganhando resistência;

Não é permitido o lançamento de água a fim de facilitar as operações de acabamento superficial, visto que o procedimento reduz a resistência ao desgaste do concreto.

A cura do piso pode ser do tipo úmida onde deverão ser empregados tecidos de algodão (não tingidos) ou sintéticos, que deverão ser mantidos permanentemente úmidos pelo menos até que o concreto tenha alcançado 75% da sua resistência final.

Pelo fato de que o piso será pintado a cura química não é recomendada.

Deverá ser previsto quadros de no máximo 4m² com juntas de dilatação do tipo serradas deverão ser cortadas logo após o concreto tenha resistência suficiente para não se desagregar, devendo obedecer à ordem cronológica do lançamento.

As juntas tipo construção (formação do reservatório do selante), só poderão ser serradas quando for visível o deslocamento entre as placas adjacentes.

As juntas deverão ser serradas devidamente alinhadas em profundidade mínima de 3 cm.

A selagem das juntas deverá ser feita quando o concreto estiver atingido pelo menos 70% de sua retração final.


Quando não indicado em projeto, deve-se considerar declividade mínima de 0,5% no sentido do eixo longitudinal para as extremidades da quadra devendo neste caso, todos os ajustes de declividade serem iniciados no preparo do subleito.

Executar as esperas para fixação dos postes de voleibol, basquete e traves de futebol de salão.

As tolerâncias executivas da espessura da placa de concreto deverão ser de 1mm.

O plano de amostragem para controle tecnológico do concreto do piso deve contemplar os seguintes ensaios mínimos quando solicitado pela fiscalização.

- Consumos dos materiais informados na carta de traço fornecida pela concreteira, bem como os valores típicos de retração e exsudação. Caso a fiscalização entenda ser necessário, poderá solicitar ao construtor, comprovação feita por laboratório independente. Poderá se aceitar, a critério da fiscalização, certificado de ensaio da concreteira.
- Verificar se o caimento foi executado corretamente no sentido às canaletas. Não deve apresentar pontos de empoçamento de água.

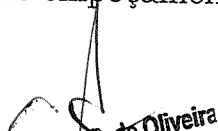
Oliveira


Guimarães



Município de Pimenta/BMG	
folha	vis
95	01

As juntas do piso deverão obedecer a pelo menos os seguintes requisitos

- As barras de transferência devem ser posicionadas de modo que o desvio máximo com relação ao espaçamento de projeto seja inferior a 25mm.
- O alinhamento das juntas construtivas não deve variar mais do que 10mm ao longo de 3m.
- Nas juntas serradas a profundidade do corte não deve variar mais do que 5mm com relação à profundidade de projeto.
- Para o selante, a contratada deverá fornecer ensaios comprobatórios da sua qualidade.

Com relação à superfície do piso, deverão ser controlados a textura superficial (rugosidade) e os F-Number (ASTM E-1155/96), cujo valor por faixa concretada é: Índice de planicidade (FF) > 25.

8.0 PINTURA COM TINTA EPOXI EM PISO DE QUADRA POLIESPORTIVA.

O piso da quadra poliesportiva inclusive fora da área de jogo, deverá receber pintura de fundo em tinta epóxi para pisos na cor verde.

- Aguardar a cura do concreto.
- O piso deverá estar limpo, seco, isento de impregnações, tais como: óleo, gordura, graxa e cera;
- As juntas devem estar firmes e as arestas perfeitas; caso contrário, deverão sofrer intervenção para correção, antes do serviço de pintura;
- Pisos lisos deverão sofrer um tratamento químico de abertura de poros, banho com ácido muriático e escovamento com vassoura de cerdas duras;
- Lavar e enxaguar muito bem com detergente neutro;
- Lavar e enxaguar com água potável;
- Secar:
- Aplicar fundo resistente a alcalinidade (selador acrílico) na primeira demão de acabamento, para diminuir a porosidade do substrato
- Aplicar duas demãos de tinta acrílica para piso diluída em torno de 30% com água potável, com um período de quatro horas entre as demãos.



9.0 ALAMBRADO PARA QUADRA.

- É o elemento destinado à proteção e segurança das quadras poliesportivas, campos de futebol ou praças esportivas. É constituído de tubos e telas adequadamente dimensionados em quadros. Possuem uma estrutura reticulada de tubo galvanizado específico, diâmetro de 2", preto, devidamente tratado e pintado, ou simplesmente galvanizado, espaçados de no máximo 2,40 m e altura variável conforme projeto com fechamento em tela galvanizada de 2" e fio 12 # 2".

Allysson José R. de Oliveira
Presidente da CPL

Geovânio Gualberto Macêdo
Prefeito Municipal

- modelo

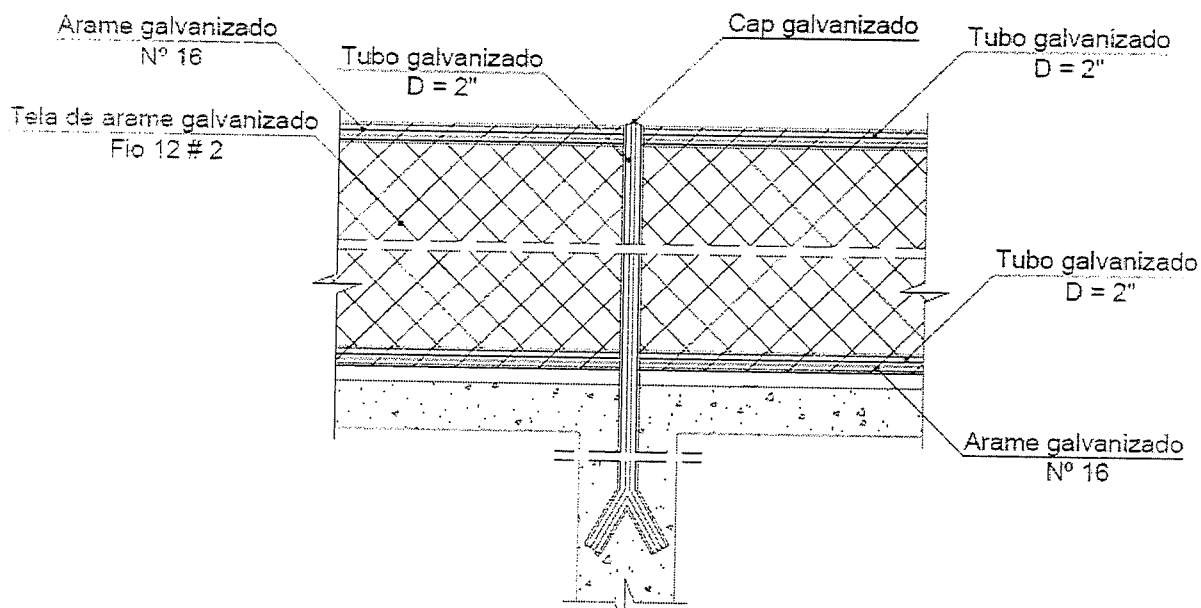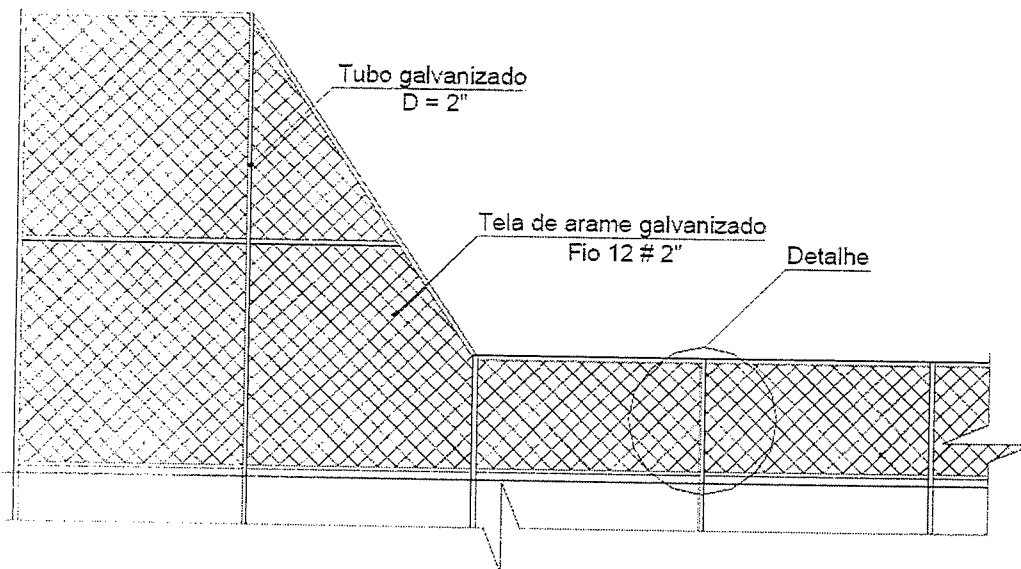

10.0 EQUIPAMENTOS ESPORTIVOS (VOLEY, FUTSAL, BASQUETE) TODOS JUNTOS.

Os equipamentos deverão atender a normatização e regras das associações esportivas específicas de cada caso.

Futsal

Trave removível, nas dimensões oficiais de 3 x 2 x 1 m, em tubo de aço galvanizado de 76,20 mm de diâmetro e tubos de suporte de 1" de diâmetro, providos de ganchos especiais para a fixação da rede espaçados em 20 cm.

Alysson José R. de Oliveira
Presidente da CPL

Geovani Gualberto


110

Esperas para a fixação da trave, em tubo de PVC, com tampas removíveis em ferro galvanizado inclusive tubo dreno.

Rede para a trave em náilon na cor branca, com malha de 10 x 10 cm, fio com espessura de 2 mm.

Todos os locais onde houver ponto de solda e/ou corte, devem estar isentos de rebarbas, poeira, gordura, graxa, sabão, ferrugem ou qualquer outro contaminante (recomenda-se limpeza mecânica com lixa de aço ou jato abrasivo grau 2) para receber 1 demão, a pincel, de galvanização a frio (tratamento anticorrosivo composto de zinco).


O conjunto será pintado com esmalte em duas demãos na cor branca após a proteção em zarcão também em duas demãos.

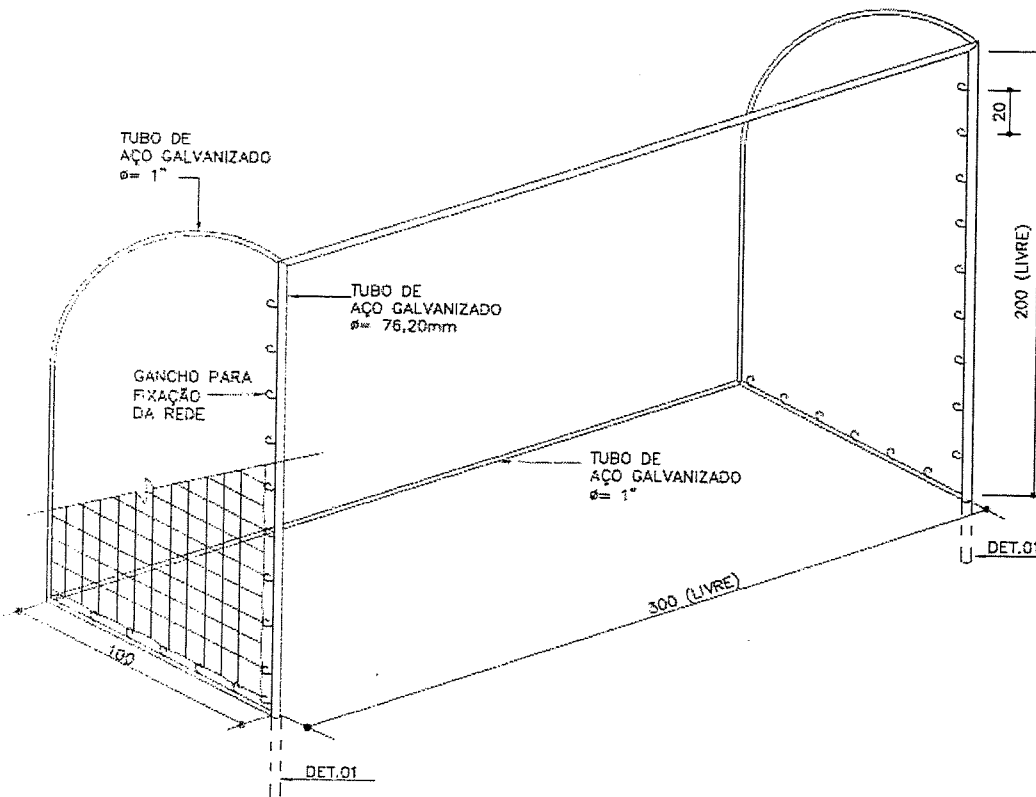

[assinatura]
 Allysson José R. de Oliveira
 Presidente da CPL

[assinatura]
 Geovânio Gualberto Macêdo
 Prefeito Municipal

101

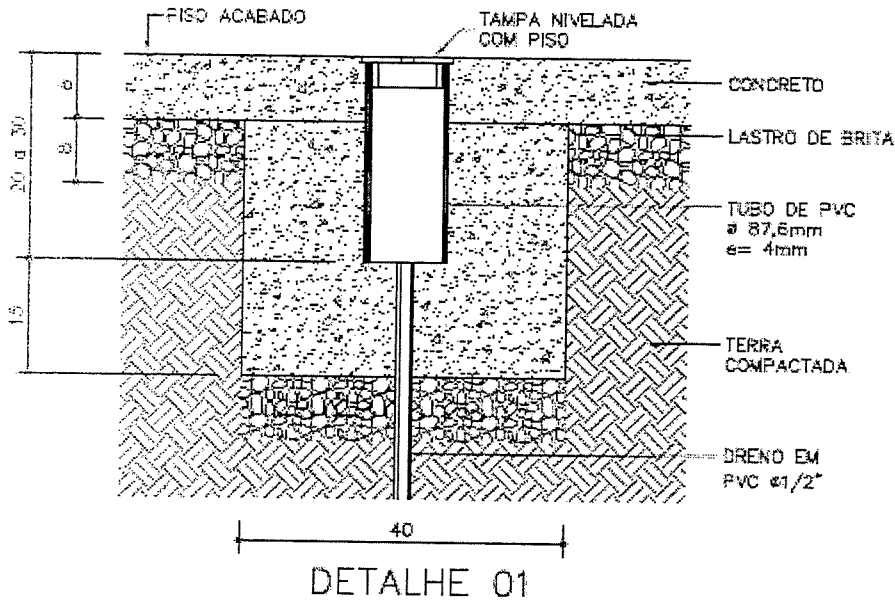


Vôlei


Par de postes oficial completos removíveis para voleibol, em tubo de aço galvanizado, diâmetro de 76,20 mm, providos de ganchos especiais para a fixação da rede, roldana e carretilha, com acabamento em esmalte.

Rede para voleibol de náilon, com malha de 10 x 10 cm, fio com espessura de 2 mm, com acabamento nos quatro lados em lona e cabo de aço para fixação.

Esperas em tubo de PVC para fixação dos tubos de aço inclusive tubos drenos e tampões removíveis de ferro galvanizado

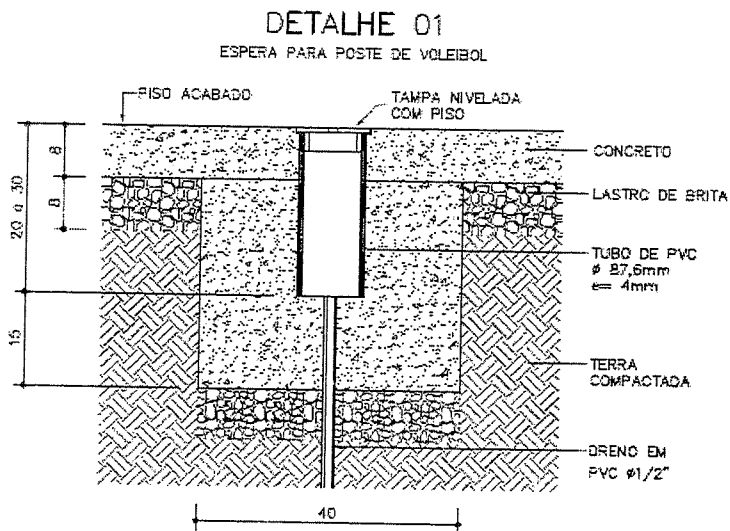

Geovano Gualberto Macêdo
Prefeito Municipal

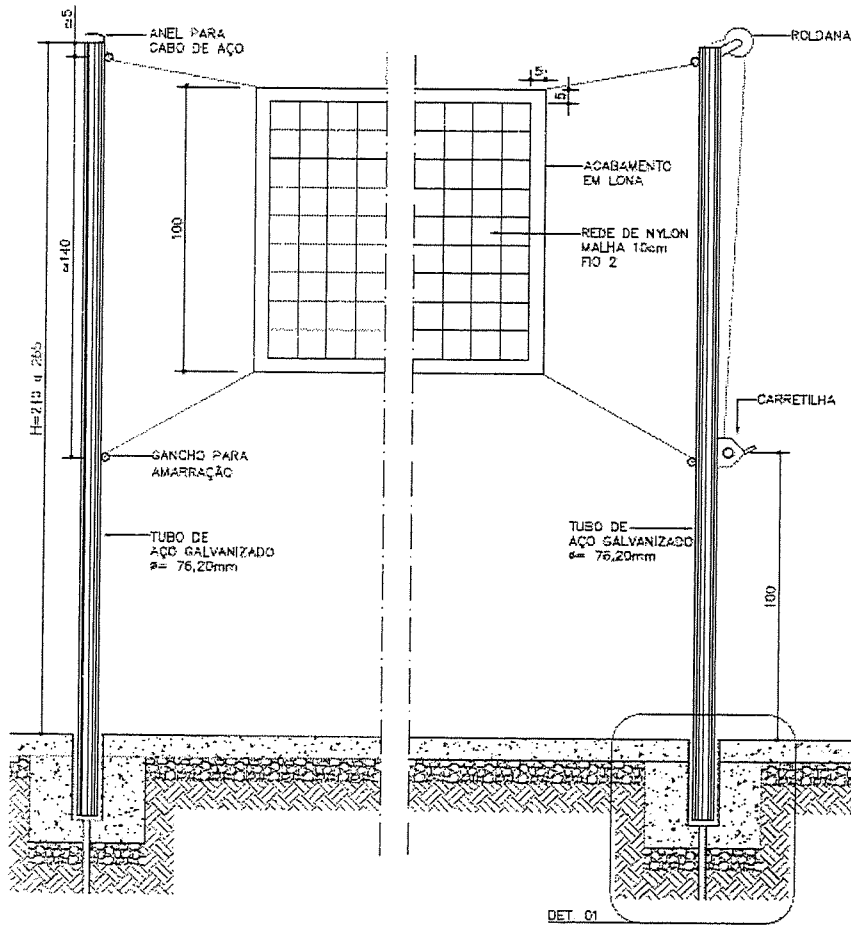

11.0 - LIMPEZA FINAL DA OBRA E REMOÇÃO DE ENTULHOS

Após o término da obra, será feita uma limpeza geral da unidade, tanto interna quanto externamente.

Pimenta, 05 de outubro de 2021

Rafael Leão da Silva Junior
 Rafael Leão da Silva Junior
 Engenheiro Civil - CREA: 65065/D

Allysson José R. de Oliveira
 Allysson José R. de Oliveira
 Presidente da CPL

Allysson José R. de Oliveira
 Allysson José R. de Oliveira
 Presidente da CPL

Geovanio Gualberto Macêdo
 Geovanio Gualberto Macêdo
 Prefeito Municipal

CRONOGRAMA

Obra
Reforma da Quadra Escola Santa Rita

Bancos
SINAPI - 07/2021 - Minas Gerais
ORSE - 07/2021 - Sergipe
SETOP - 07/2021 - Minas Gerais
SUDECAP - 07/2021 - Minas Gerais
FDE - 07/2021 - São Paulo

B.D.I.
21,55%


Encargos Sociais
Não Desonerado: embutido nos preços unitário dos insumos de mão de obra, de acordo com as bases.

Cronograma Físico e Financeiro

Descrição	Total Por Etapa	30 DIAS	60 DIAS
SERVIÇOS PRELIMINARES	100,00%	82,00%	18,00%
DEMOLIÇÃO E RETIRADAS	2.935,68	2.407,26	528,42
ESTRUTURA METÁLICA	100,00%	100,00%	
AGUA PLUVIAL	20.865,65	20.865,65	
PISO QUADRA	81.875,25	81.875,24	100,00%
PINTURA	100,00%		25.631,53
INSTALAÇÃO ELETRICA	25.631,53	5,00%	95,00%
ALAMBRADO	53.114,67	2.655,73	50.458,94
APARELHOS	100,00%		22.982,33
LIMPEZA DA OBRA	100,00%		9.178,77
	77.562,24		77.562,24
	100,00%		100,00%
	7.165,37		7.165,37
	100,00%		100,00%
	2.687,36		2.687,36
		35,46%	64,54%
	107.803,89	107.803,89	196.194,96
		35,46%	100,0%
	107.803,89	107.803,89	303.998,84

Responsável Técnico
Rafael Leão da Silva Junior
Engenheiro Civil – Crea MG 65065/D

Allysson José R. de Oliveira
Presidente da CPL

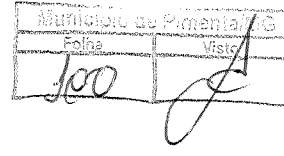



PREFEITURA MUNICIPAL DE PIMENTA-MG

ESTADO DE MINAS GERAIS

SETOR DE ENGENHARIA E URBANISMO

Município de Pimenta/MG	
Folha	Vista
101	<i>[Handwritten Signature]</i>

Relatório Fotográfico

Reforma da Quadra Santa Rita



Foto – Vista da Quadra – Será retirada as telhas e será lixadas e pintada a estrutura metálica



Foto – Serão retiradas as telhas – e pintada toda estrutura metálica inclusive os pilares.

[Handwritten Signature]
Allysson José R. de Oliveira
Presidente da CPL

[Handwritten Signature]
Geovanio Gualberto Macêdo
Prefeito Municipal

[Handwritten Signature]



PREFEITURA MUNICIPAL DE PIMENTA-MG

ESTADO DE MINAS GERAIS

SETOR DE ENGENHARIA E URBANISMO

Município de Pimenta - MG	
Folha	Via
102	

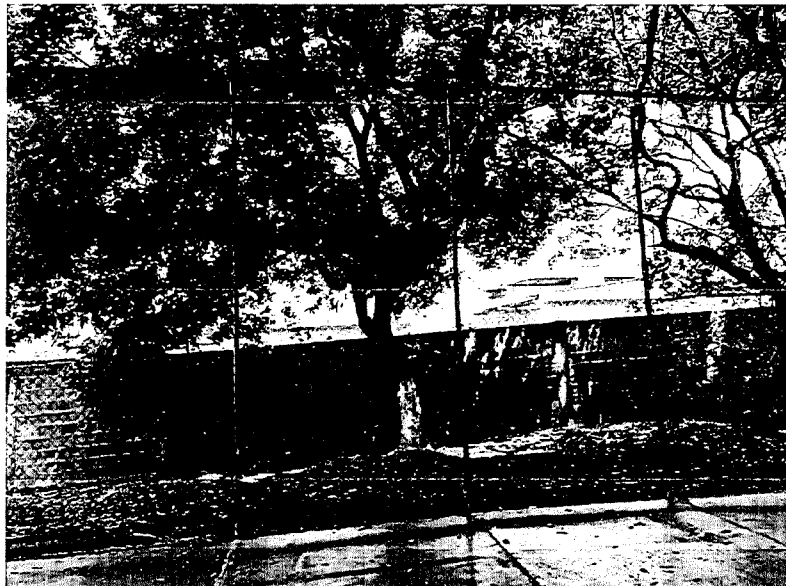


Foto – Será retirado todo alibrado, com o fornecimento de outro.

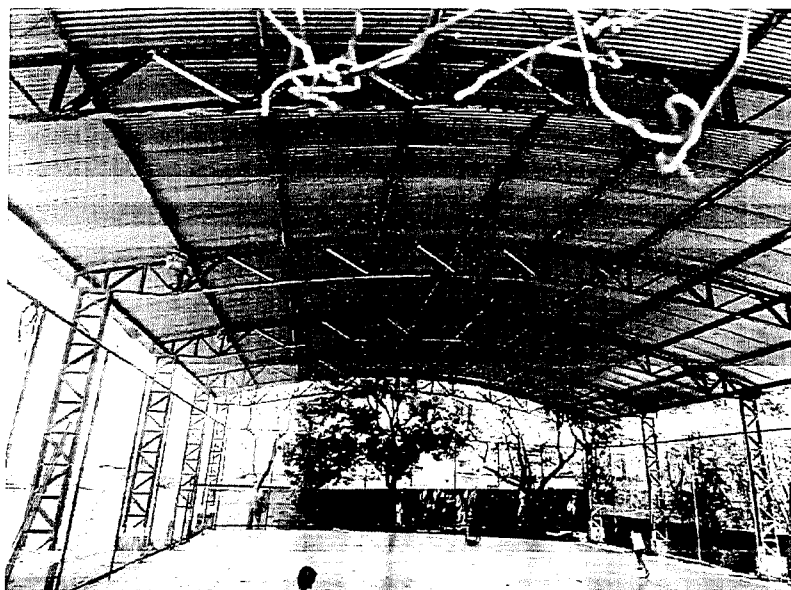


Foto – Tela do alibrado todo estragado.


Geovanio Gualberto Macêdo
Prefeito Municipal


Allisson José R. de Oliveira
Presidente da CPL





PREFEITURA MUNICIPAL DE PIMENTA-MG

ESTADO DE MINAS GERAIS

SETOR DE ENGENHARIA E URBANISMO

Processo nº	123	Fls.	1
Assinatura		Visa	

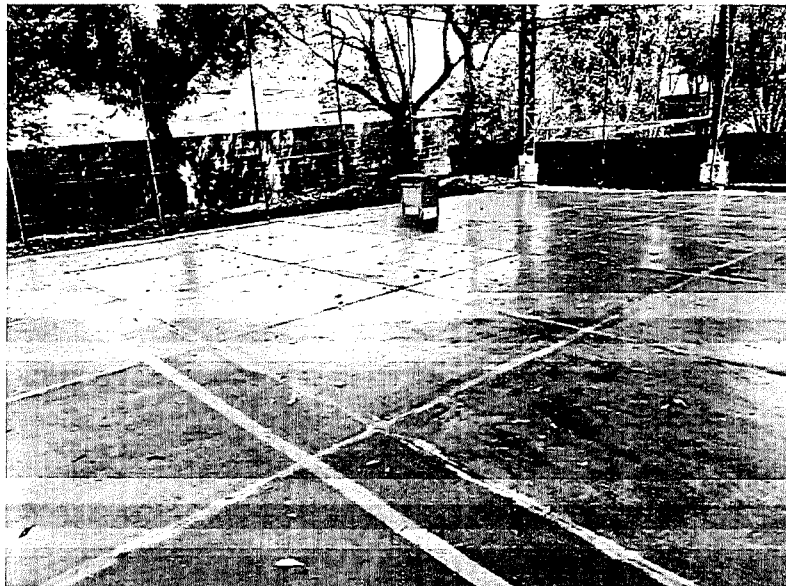


Foto – Piso da quadra será demolido, e refeito com pintura em epoxi.

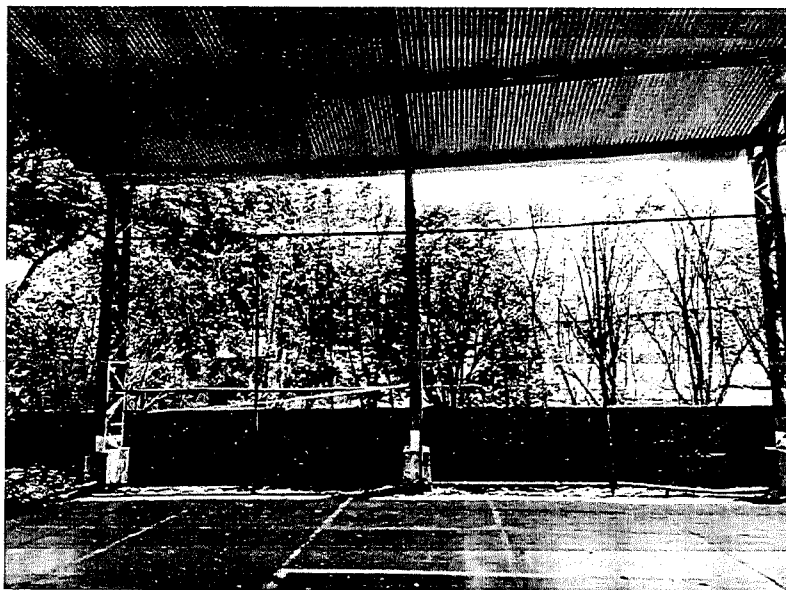


Foto – Visão do alambrado e piso que serão retirados e demolidos.


Allyson José R. de Oliveira
Presidente da CPL


Geovanio Gualberto Macêdo
Prefeito Municipal





PREFEITURA MUNICIPAL DE PIMENTA-MG

ESTADO DE MINAS GERAIS

SETOR DE ENGENHARIA E URBANISMO

Município de Pimenta - MG	
Folha	Visor
104	08



Foto – Tela do alambrado toda estragada.

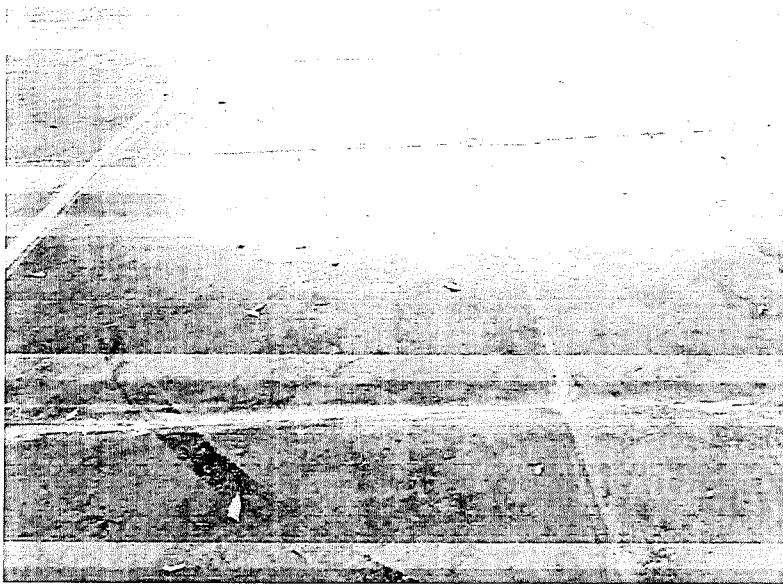
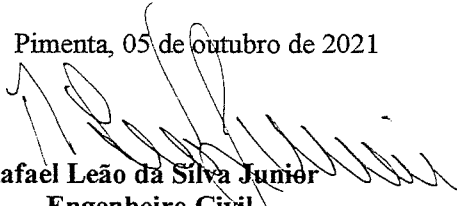





Foto – Piso que será demolido.

Pimenta, 05 de outubro de 2021


Rafael Leão da Silva Junior
Engenheiro Civil
CREA – MG 65065/D


Allysson José R. de Oliveira
Presidente da CPL


Geovânio Gualberto Macêdo
Prefeito Municipal

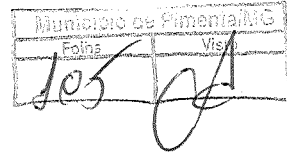

COMPOSIÇÃO DO BDI

INTERVALOS CALCULADOS DE ACORDO COM ACÓRDÃO 2622/2013

DESPESAS FINANCEIRAS - (0,14 % a 1,21%) - (DF)	0,14%	1,072
RISCOS - (0,5% A 1,27%) - (R)		1,001
	1,27%	1,074
		0,949

Seguros, administ. Central, administ. Local, taxax, ferramentas, equip.
 Despesas financeiras
 Bonificação/lucro
 COFIS/PIS/ISS/CPMF

TAXA DE ADMINISTRAÇÃO - ESCRITÓRIO CENTRAL - (3,80% a 4,90%) - (AC)

4,89%

BONIFICAÇÃO / LUCRO - (6,64% a 8,69%) - (L)

7,44%

SEGURO E GARANTIA - (0,32% a 1,0%) - (S)

1,00%

TAXAS, EMOLUMENTOS, FERRAMENTAS E EQUIPAMENTOS (0%) -
 este item é mais adequado que seja orçado, incluído nos serviços preliminares

0,00%

Impostos - tais itens podem variar, mas principalmente o ISS, que pode ser isento, variar até 5%, porém deduzindo-se o valor dos materiais aplicados o que corresponde em torno de 2 a 3 %.

COFINS= 3,00% PIS= 0,65% ISS= 1,50%

CPRB= 0,00%

BDI= 21,55%

FÓRMULA DO BDI = $(1 + (AC + S + R)) \times (1 + DF) \times (1 + L) \times (1 - (I + CPRB))$

FÓRMULA DO BDI

Responsável Técnico
 Rafael Leão da Silva Junior
 Engenheiro Civil – Crea MG 65065/D

Allysson José R. de Oliveira
 Presidente da CPI

Orçamento Sintético

Obra
Reforma da Quadra Escola Santa Rita

Bancos
SINAPI - 07/2021 - Minas Gerais
ORSE - 07/2021 - Sergipe
SETOP - 07/2021 - Minas Gerais
SUDECAP - 07/2021 -

Encargos Sociais
Não Desonerado: embutido nos preços unitário dos insumos de mão de obra, de acordo com as bases.

Orçamento Sintético

m	Código	Banco	Descrição	Und	Quant.	Valor Unit	Valor Unit com BDI	Total	Peso (%)
			SERVIÇOS PRELIMINARES						
1	74209/001	SINAPI	PLACA DE OBRA EM CHAPA DE AÇO GALVANIZADO	m²	3	500,39	608,22	2.935,68	0,97 %
2	73847/001	SINAPI	ALUGUEL CONTAINER/ESCRIT INCL INST ELET LARG=2,20 COMP=6,20M ALT=2,50M CHAPA AÇO C/NERV TRAPEZ FORRO C/ISOL TERMOACUSTICO CHASSIS REFORC PISO COMPENS NAVAL EXC TRANSP/CARGA/DESCARGA	MES	2	457,03	555,51	1.111,02	0,37 %
			DEMOLIÇÃO E RETIRADAS						
1	72231	SINAPI	RETIRADA DE TELHAS ONDULADAS	m²	440	5,49	6,67	2.934,80	0,97 %
2	16	ORSE	Demolição manual de piso cimentado sobre lastro de concreto - Rev 01	m²	416	22,49	27,33	11.369,28	3,74 %
3	72897	SINAPI	CARGA MANUAL DE ENTULHO EM CAMINHAO BASCULANTE 6 M3	m³	35,36	20,65	25,10	887,54	0,29 %
4	DEM-ALA-005	SETOP	REMOÇÃO DE ALAMBRADO METÁLICO, COM REAPROVEITAMENTO, INCLUSIVE AFASTAMENTO	m²	336	10,74	13,05	4.384,80	1,44 %
5	TRA-CAG-015	SETOP	TRANSPORTE DE MATERIAL DEMOLIDO EM CAÇAMBA	m³	35,36	30,00	36,46	1.289,23	0,42 %
			ESTRUTURA METÁLICA						
1	73970/002	SINAPI	ESTRUTURA METALICA EM AÇO ESTRUTURAL PERFIL T6 X 3 3/8'	KG	1160,17	11,02	13,39	15.534,68	5,11 %
2	94213	SINAPI	TELHAMENTO COM TELHA DE AÇO/ALUMÍNIO E = 0,5 MM, COM ATÉ 2 ÁGUAS, INCLUSO IÇAMENTO. AF_07/2019	m²	642,5	71,80	87,27	56.070,96	18,44 %
4	74145/001	SINAPI	PINTURA ESMALTE FOSCO, DUAS DEMAOS, SOBRE SUPERFICIE METALICA, INCLUSO UMA DEMAOS DE FUNDO ANTICORROSIVO. UTILIZACAO DE REVOLVER (AR-COMPRIMIDO).	m²	440	19,21	23,34	10.269,60	3,38 %
			AGUA PLUVIAL						
2	PLU-CAL-030	SETOP	CALHA DE CHAPA GALVANIZADA Nº. 22 GSG, DESENVOLVIMENTO = 100 CM	M	55	103,58	125,90	6.924,50	2,28 %
3	89578	SINAPI	TUBO PVC, SÉRIE R, ÁGUA PLUVIAL, DN 100 MM, FORNECIDO E INSTALADO EM CONDUTORES VERTICAIS DE ÁGUAS PLUVIAIS. AF_12/2014	M	84	50,05	60,83	5.109,72	1,68 %

Assinatura: Pimenta/AG
Folha: 106
Visão: [assinatura]

Allysson José A. de Oliveira
Presidente da CIPA

Orçamento Sintético

HID-CXS- SETOP	UN	4	1.154,74	1.403,58	5.614,32	1,85 %
290	UN	4	1.154,74	1.403,58	5.614,32	1,85 %
89580 SINAPI	M	47	99,50	120,94	5.684,18	1,87 %
93358 SINAPI	m³	12,96	62,14	75,53	978,87	0,32 %
HID-CXS- SETOP 150	UN	6	180,99	219,99	1.319,94	0,43 %
FUN-LAS- SETOP 010	m³	20,8	121,59	147,79	3.074,03	1,01 %
ED-9320 SETOP	m²	416	88,97	120,29	50.040,64	16,46 %
PIN-PO- SETOP 020	M	179,87	16,11	19,58	3.521,85	1,16 %
ED-9934 SETOP	m²	416	38,49	46,78	19.460,48	6,40 %
95749 SINAPI	M	66	24,92	30,29	1.999,14	0,66 %
91927 SINAPI	M	344	5,03	6,11	2.101,84	0,69 %
ELE-QUA- SETOP 005	UN	1	133,78	162,60	162,60	0,05 %
ELE-DIS- SETOP 069	UN	3	44,60	54,21	162,63	0,05 %
ELE-DIS- SETOP 011	UN	1	18,84	22,90	22,90	0,01 %
91992 SINAPI	UN	3	32,73	39,78	119,34	0,04 %
12577 ORSE	un	8	474,12	576,29	4.610,32	1,52 %
<p>CAIXA DE DRENAGEM DE INSPEÇÃO/PASSAGEM EM ALVENARIA (100X100X50CM), REVESTIMENTO EM ARGAMASSA COM ADITIVO IMPERMEABILIZANTE, COM TAMPA EM GRELHA, INCLUSIVE ESCAVAÇÃO, REATERRO E TRANSPORTE E RETIRADA DO MATERIAL ESCAVADO (EM CAÇAMBA)</p> <p>TUBO PVC, SÉRIE R, ÁGUA PLUVIAL, DN 150 MM, FORNECIDO E INSTALADO EM CONDUTORES VERTICAIS DE ÁGUAS PLUVIAIS. AF_12/2014</p> <p>ESCAVAÇÃO MANUAL DE VALA COM PROFUNDIDADE MENOR OU IGUAL A 1,30 M. AF_02/2021</p> <p>CAIXA DE DRENAGEM DE INSPEÇÃO/PASSAGEM EM ALVENARIA (30X30X30CM), REVESTIMENTO EM ARGAMASSA COM ADITIVO IMPERMEABILIZANTE, COM TAMPA EM GRELHA, INCLUSIVE ESCAVAÇÃO, REATERRO E TRANSPORTE E RETIRADA DO MATERIAL ESCAVADO (EM CAÇAMBA)</p> <p>PISO QUADRA</p> <p>LASTRO DE BRITA 2 OU 3 APLIADO MANUALMENTE</p> <p>PISO EM CONCRETO, USINADO CONVENCIONAL, FCK 15MPA, COM TELA SOLDADA NERVURADA TIPO Q-138, ACABAMENTO POLIDO EM NÍVEL ZERO, ESP. 10CM, INCLUSIVE FORNECIMENTO, LANÇAMENTO, ADENSAMENTO, EXCLUSIVE JUNTA DE DILATAÇÃO</p> <p>PINTURA</p> <p>PINTURA EPÓXI EM FAIXAS DE DEMARCAÇÃO DE PISO, DUAS (2) DEMÃOS, FAIXA COM LARGURA DE 5 CM</p> <p>PINTURA EPÓXI EM PISO, DUAS (2) DEMÃOS, INCLUSIVE UMA (1) DEMÃO DE PRIMER EPÓXI</p> <p>INSTALAÇÃO ELETRICA</p> <p>ELETRODUTO DE AÇO GALVANIZADO, CLASSE LEVE, DN 20 MM (3/4), APARENTE, INSTALADO EM PAREDE - FORNECIMENTO E INSTALAÇÃO. AF_11/2016_P</p> <p>CABO DE COBRE FLEXÍVEL ISOLADO, 2,5 MM², ANTI-CHAMA 0,6/1,0 KV, PARA CIRCUITOS TERMINAIS - FORNECIMENTO E INSTALAÇÃO. AF_12/2015</p> <p>QUADRO DE DISTRIBUIÇÃO PARA 8 MÓDULOS COM BARRAMENTO E CHAVE</p> <p>DISJUNTOR BIPOLAR TERMOMAGNÉTICO 5KA, DE 50A</p> <p>DISJUNTOR MONOPOLAR TERMOMAGNÉTICO 5KA, DE 32A</p> <p>TOMADA ALTA DE EMBUTIR (1 MÓDULO), 2P+T 10 A, INCLUINDO SUPORTE E PLACA - FORNECIMENTO E INSTALAÇÃO. AF_12/2015</p> <p>Refletor Slim LED 150W de potência, branco Frio, 6500K, Autovolt, marca G-light ou similar - Rev 01</p>						

Município de Pimenta
Folha Visão
107

Mysson José R. de Oliveira
Diretor



Anotação de Responsabilidade Técnica - ART
Lei nº 6.496, de 7 de dezembro de 1977

CREA-MG

Município de Pimenta/MG	
Folha	Visto
109	

Página 1/1

ART OBRA / SERVIÇO
Nº MG20210630329

Conselho Regional de Engenharia e Agronomia de Minas Gerais

INICIAL

1. Responsável Técnico

RAFAEL LEAO DA SILVA JUNIOR

Título profissional: ENGENHEIRO CIVIL

RNP: 1405075201

Registro: MG0000065065D MG

2. Dados do Contrato

Contratante: MUNICÍPIO DE PIMENTA MG

AVENIDA JK

Complemento:

Cidade: PIMENTA

Bairro: CENTRO

UF: MG

CPF/CNPJ: 16.725.962/0001-48

Nº: 396

CEP: 35585000

Contrato: Não especificado

Valor: R\$ 3.400,00

Ação Institucional: Outros

Celebrado em:

Tipo de contratante: Pessoa Jurídica de Direito Público

3. Dados da Obra/Serviço

RUA SÃO GABRIEL

Complemento:

Cidade: PIMENTA

Data de Início: 05/10/2021

Finalidade: ESPORTIVO

Proprietário: MUNICÍPIO DE PIMENTA MG

Nº: 137

Bairro: SANTA ANTÔNIO

UF: MG

CEP: 35585000

Previsão de término: 30/01/2022

Coordenadas Geográficas: 0, 0

Código: Não Especificado

CPF/CNPJ: 16.725.962/0001-48

4. Atividade Técnica

2014 - Elaboração

80 - Projeto > CONSTRUÇÃO CIVIL > EDIFICAÇÕES > DE REFORMA DE EDIFICAÇÃO > #1.1.2.5 - EM OUTROS MATERIAIS

80 - Projeto > ELETROTÉCNICA > INSTALAÇÕES ELÉTRICAS > DE INSTALAÇÕES ELÉTRICAS EM BAIXA TENSÃO > #1.10.1.2 - PARA FINS COMERCIAIS

80 - Projeto > CONSTRUÇÃO CIVIL > INSTALAÇÕES HIDROSSANITÁRIAS > #1.4.2 - DE SISTEMA DE REDES DE ÁGUAS PLUVIAIS

35 - Elaboração de orçamento > CONSTRUÇÃO CIVIL > EDIFICAÇÕES > DE ACESSIBILIDADE DE EDIFICAÇÃO > #1.1.3.2 - PARA FINS COMERCIAIS

Quantidade

Unidade

416,00

m²

416,00

m²

416,00

m²

416,00

m²

Após a conclusão das atividades técnicas o profissional deve proceder a baixa desta ART

5. Observações

REFORMA DA QUADRA DA ESCOLA SANTA RITA

6. Declarações

- A Resolução nº 1.094/17, CONFEA, instituiu o Livro de Ordem de obras e serviços que será obrigatório para a emissão de Certidão de Acervo Técnico - CAT aos responsáveis pela execução e fiscalização de obras iniciadas a partir de 1º de janeiro de 2018. (Res. 1.094, Confea).

7. Entidade de Classe

- SEM INDICAÇÃO DE ENTIDADE DE CLASSE

8. Assinaturas

Declaro serem verdadeiras as informações acima

RAFAEL LEAO DA SILVA JUNIOR - CPF: 821.442.856-33

Local

data

MUNICÍPIO DE PIMENTA MG - CNPJ: 16.725.962/0001-48

9. Informações

* A ART é válida somente quando quitada, mediante apresentação do comprovante do pagamento ou conferência no site do Crea.

* O comprovante de pagamento deverá ser apresentado para comprovação de quitação

10. Valor

Valor da ART: R\$ 88,78

Registrada em: 06/10/2021

Valor pago: R\$ 88,78

Nosso Número: 8595859493

A autenticidade desta ART pode ser verificada em: <https://crea-mg.sitac.com.br/publico/>, com a chave: DWB34

Impresso em: 10/11/2021 às 14:01:09 por: . ip: 177.221.180.90

www.crea-mg.org.br

crea-mg@crea-mg.org.br

Tel: 0312732

Fax:



Allysson José R. de Oliveira
Presidente da CPL