




PLANTA BAIXA INFERIOR
ESCALA 1:75

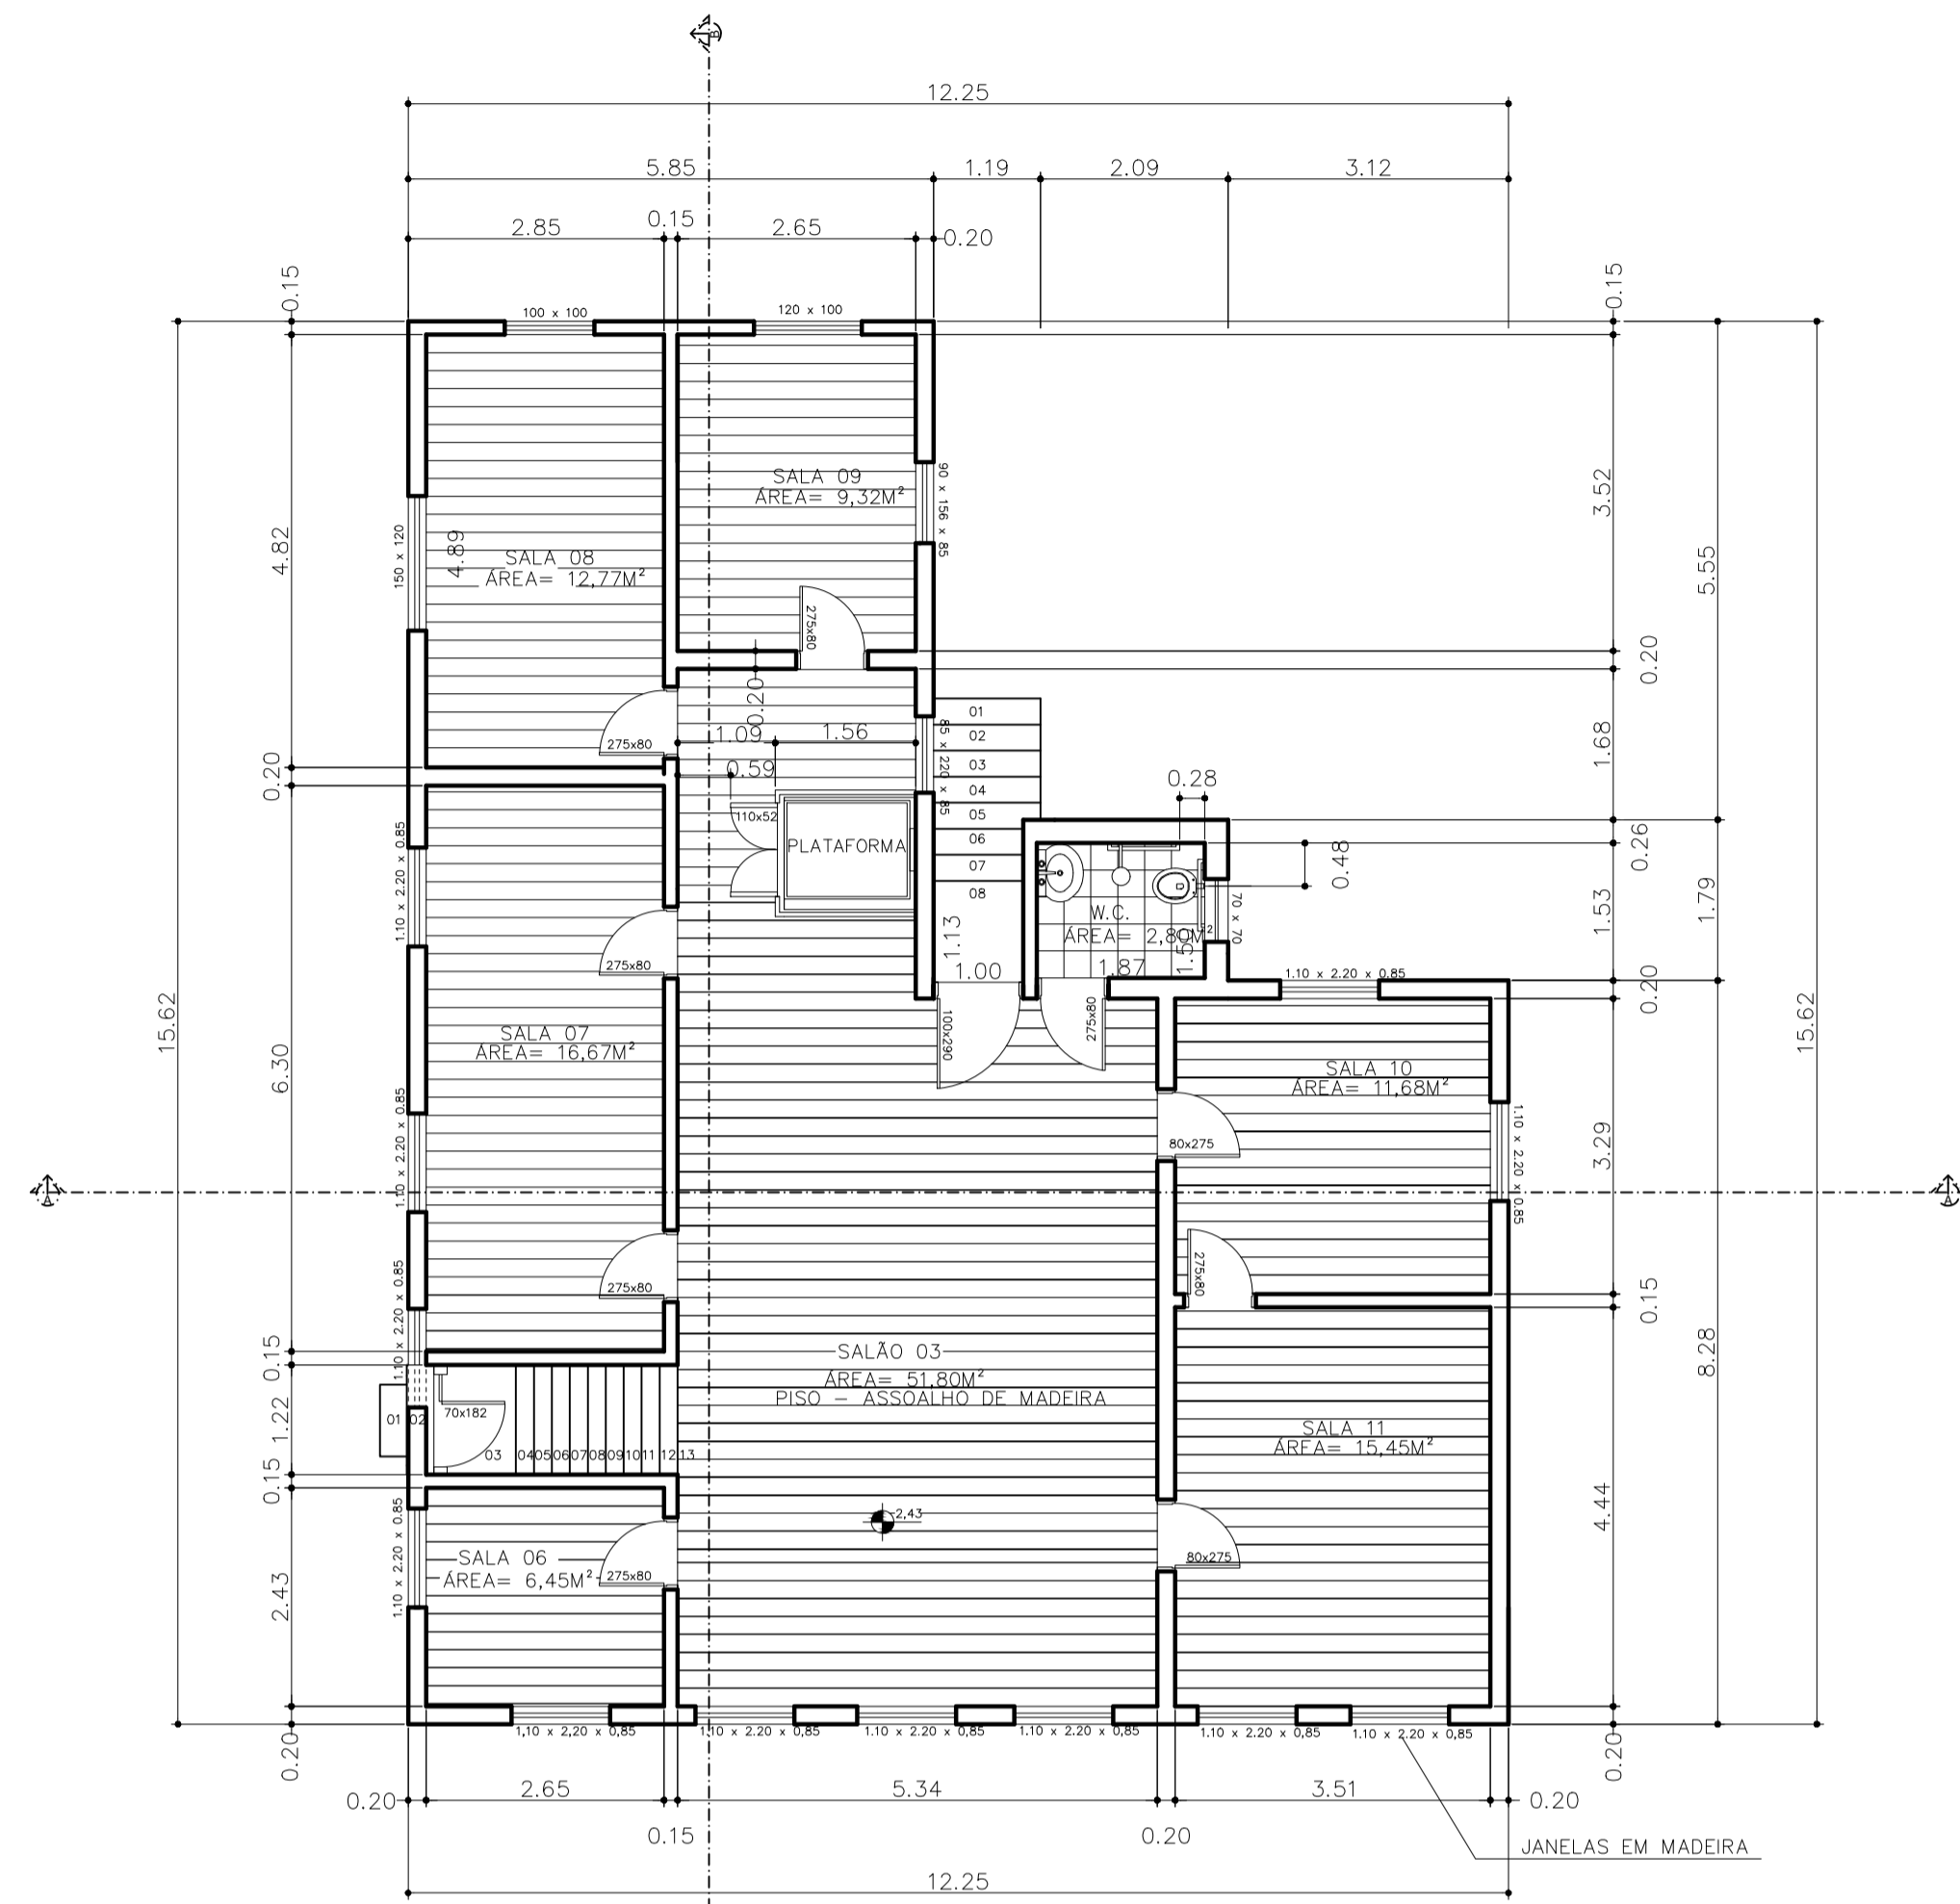

PLANTA BAIXA SUPERIOR
ESCALA 1:75

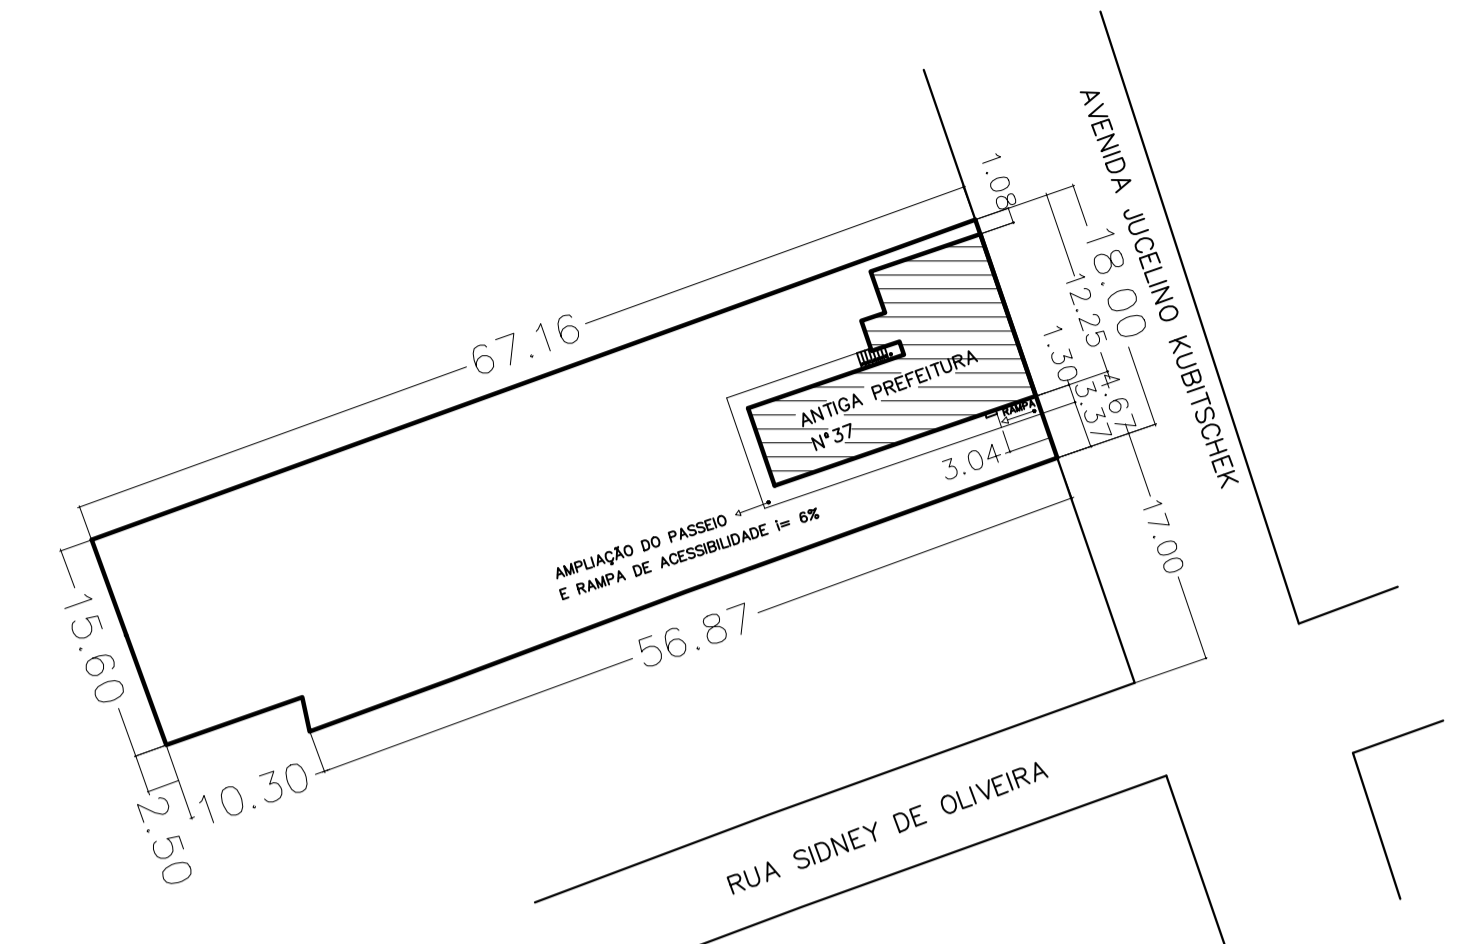

SITUAÇÃO - ESC. 1 / 500

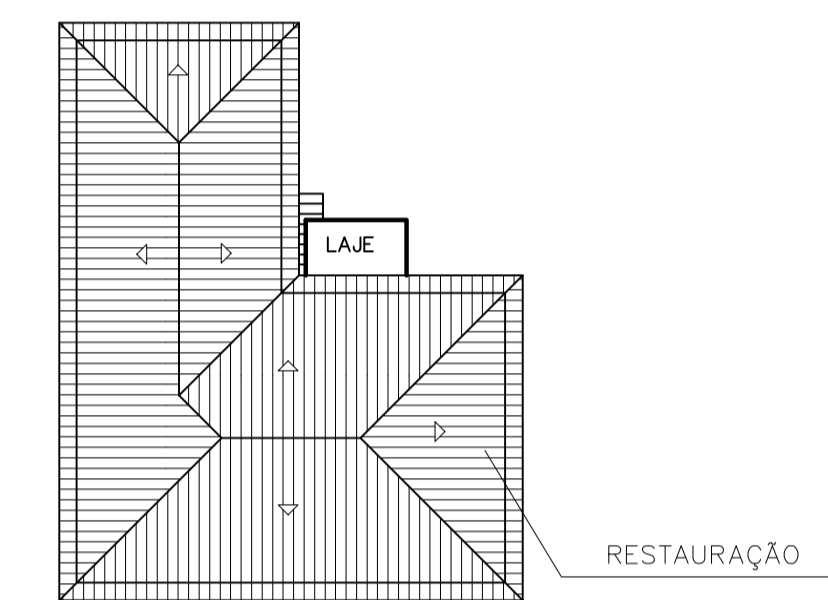

INCLINAÇÃO DO TELHADO = 30%
COBERTURA ESC. 1 / 200

Neila Alves Lopes


ARQUITETA - CAU - A40003-3
RUA Manoel Araújo nº 14 - CENTRO - Pimenta - MG.
TEL. 37.3324 - 1162

SITUAÇÃO		DATA JANEIRO/18 FOLHA 02/03 ESCALA INDICADAS DESENHO Neila A. Lopes ART. Nº PROCESSO Nº
----------	--	---


RESP. TÉCNICO	CAU
NEILA ALVES LOPES	A40003-3
PROPRIETÁRIO	C.N.P.J
PREFEITURA MUNICIPAL DE PIMENTA MG	16.725.962/0001-48

ENDEREÇO	AVENIDA JUSCELINO KUBITSCHEK Nº 37 BARRIO CENTRO - PIMENTA - MG.	
TÍTULO	PROJETO ARQUITETÔNICO	
SUBTÍTULO	PROJETO ARQUITETÔNICO DE EDIFICAÇÃO INSTITUCIONAL	
PROJETO	RESTAURAÇÃO DE CASARÃO PÚBLICO HISTÓRICO - PROCESSO DE RESTAURAÇÃO FINALIZADO	
ÁREAS	TERREO	= 168,87 m ²
	ESCADAS	= 7,34 m ²
	TOTAL DO TERREO	= 176,21 m ²
	1º PAVIMENTO	= 144,77 m ²
	TOTAL DA CONSTRUÇÃO	= 320,98 m ²
	TERRENO	= 1.187,11 m ²


APROVAÇÃO

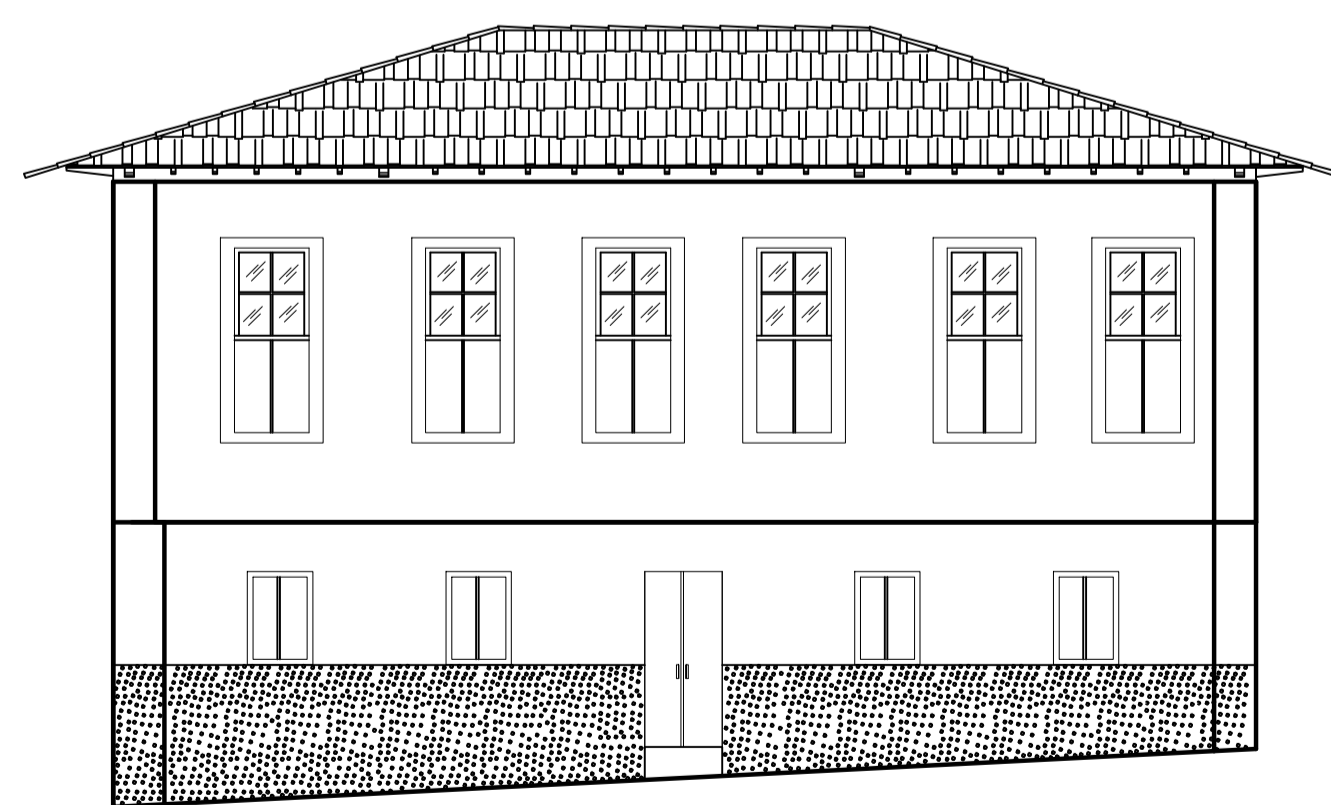

FACHADA FRONTAL
ESCALA 1:75

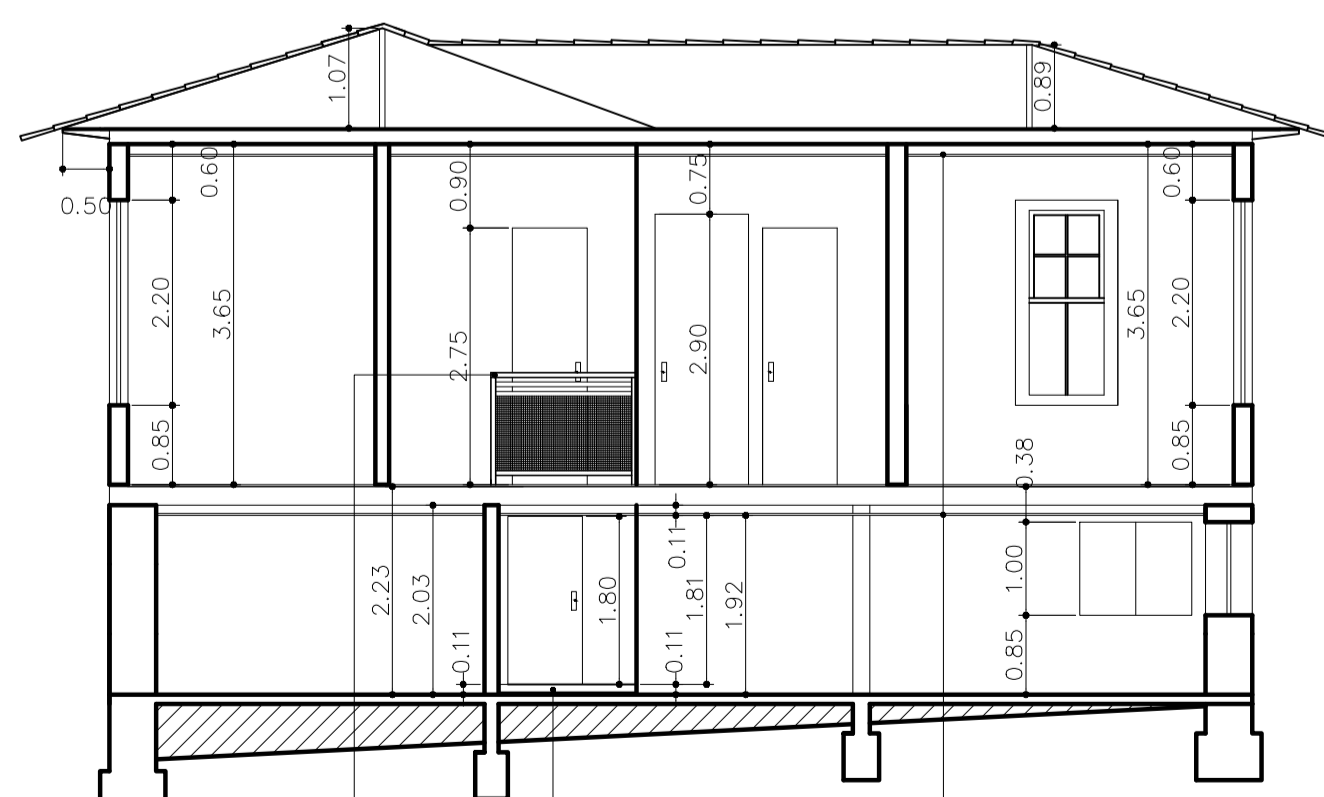

CORTE AA GUARDA CORPO → RAMPA → FORRO
ESCALA 1:75

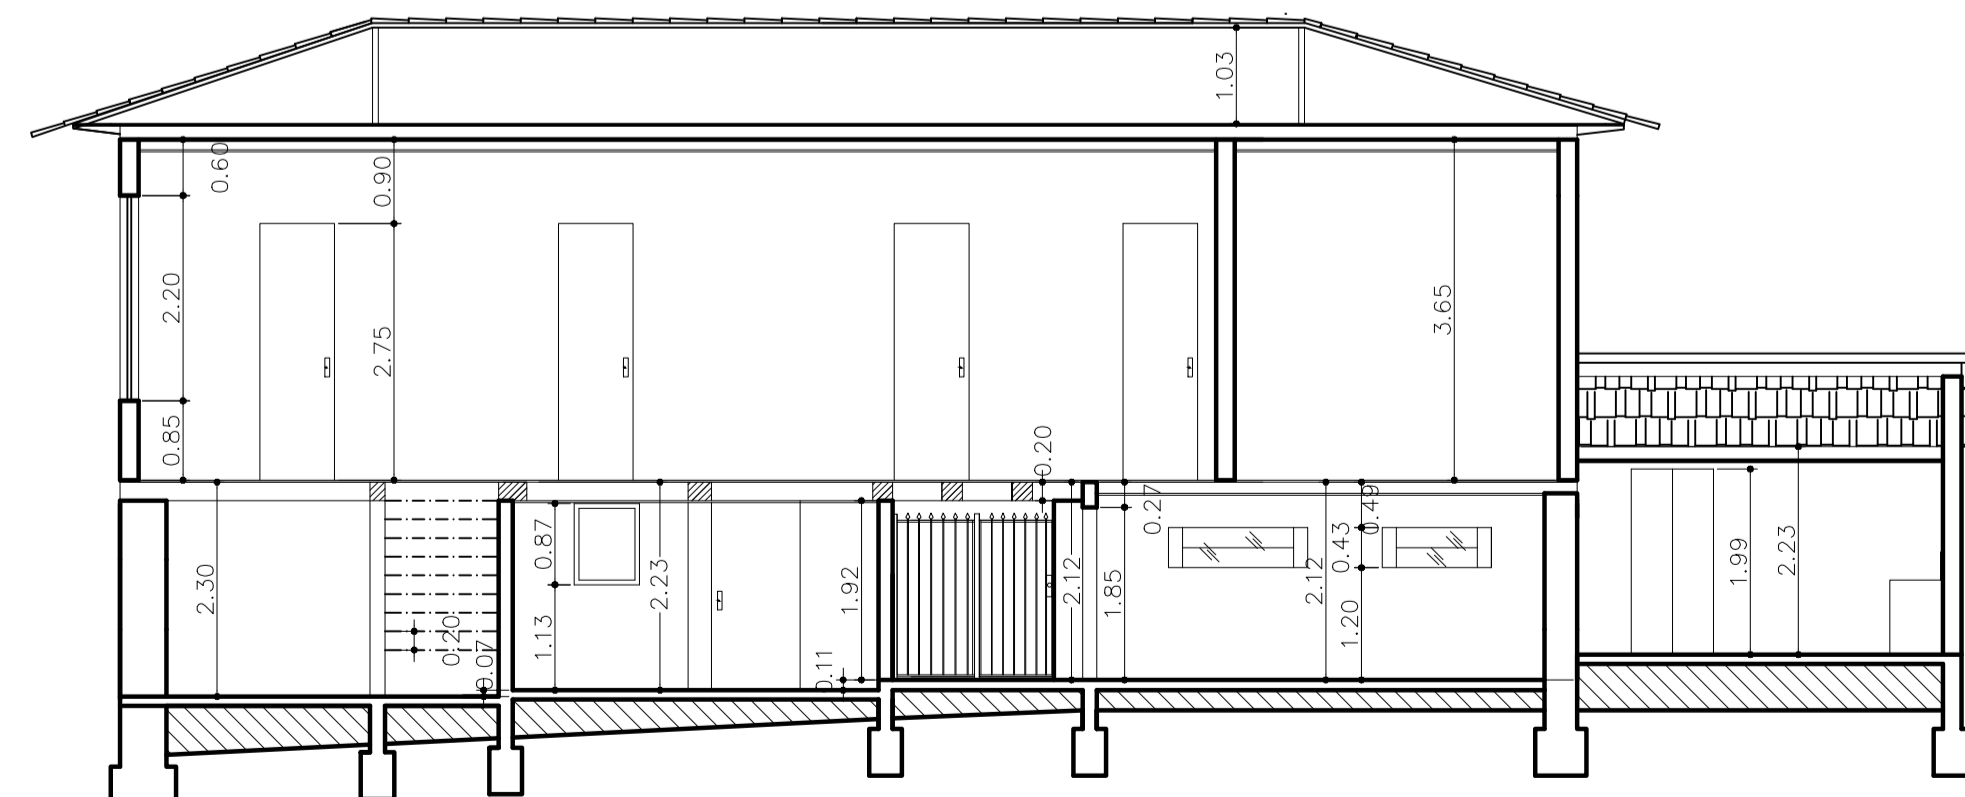

CORTE BB
ESCALA 1:75