



PROJETO GEOMETRICO - RUA DO FORNO

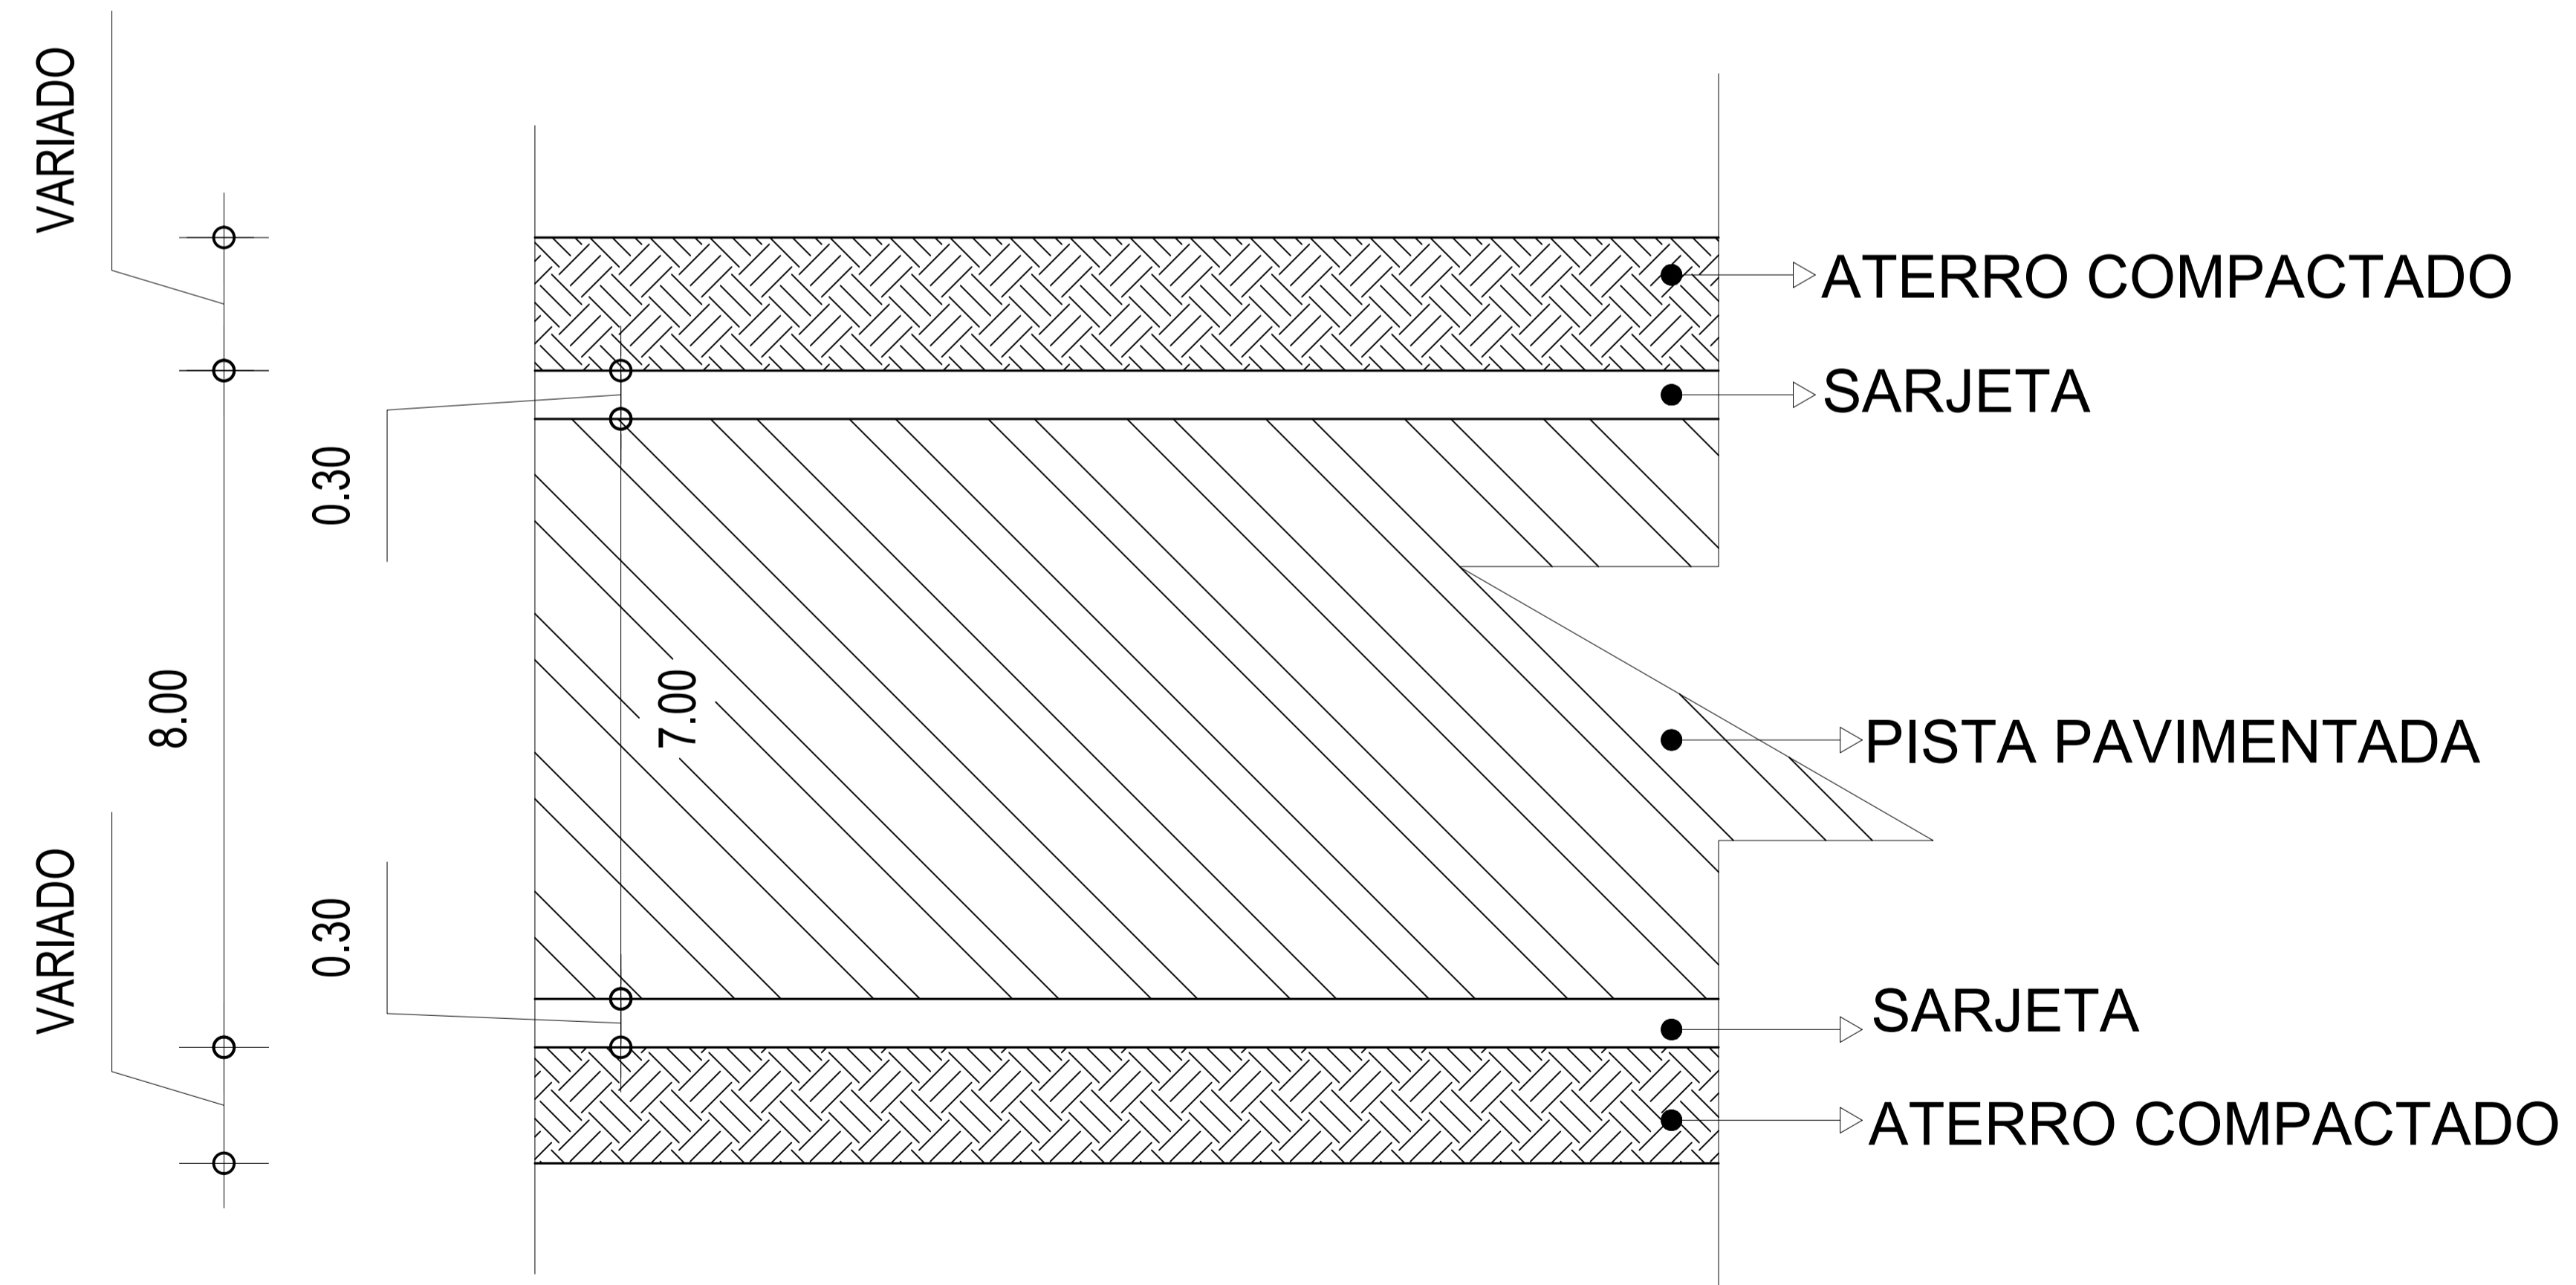


PROJETO GEOMETRICO PARA PAVIMENTAÇÃO DE LIGAÇÃO DA RUA DO FORNO

RUA DO FORNO - PIMENTA - MINAS GERAIS - CEP: 35585-000

PROPRIETÁRIO: PREFEITURA MUNICIPAL DE PIMENTA CNPJ: 16.725.962/0001-48	RESP. TÉCNICO: ENG. CIVIL FLAVIO CESAR PORTO DE FIGUEIREDO CREA/MG: 345.592/D	PROJETO GEOMETRICO	Desenho: Flavio Figueiredo	PRANCHA: 01 / 03	DATA: JUNHO/2023	ESCALA: SEM ESCALA
---	--	---------------------------	--------------------------------------	----------------------------	----------------------------	------------------------------

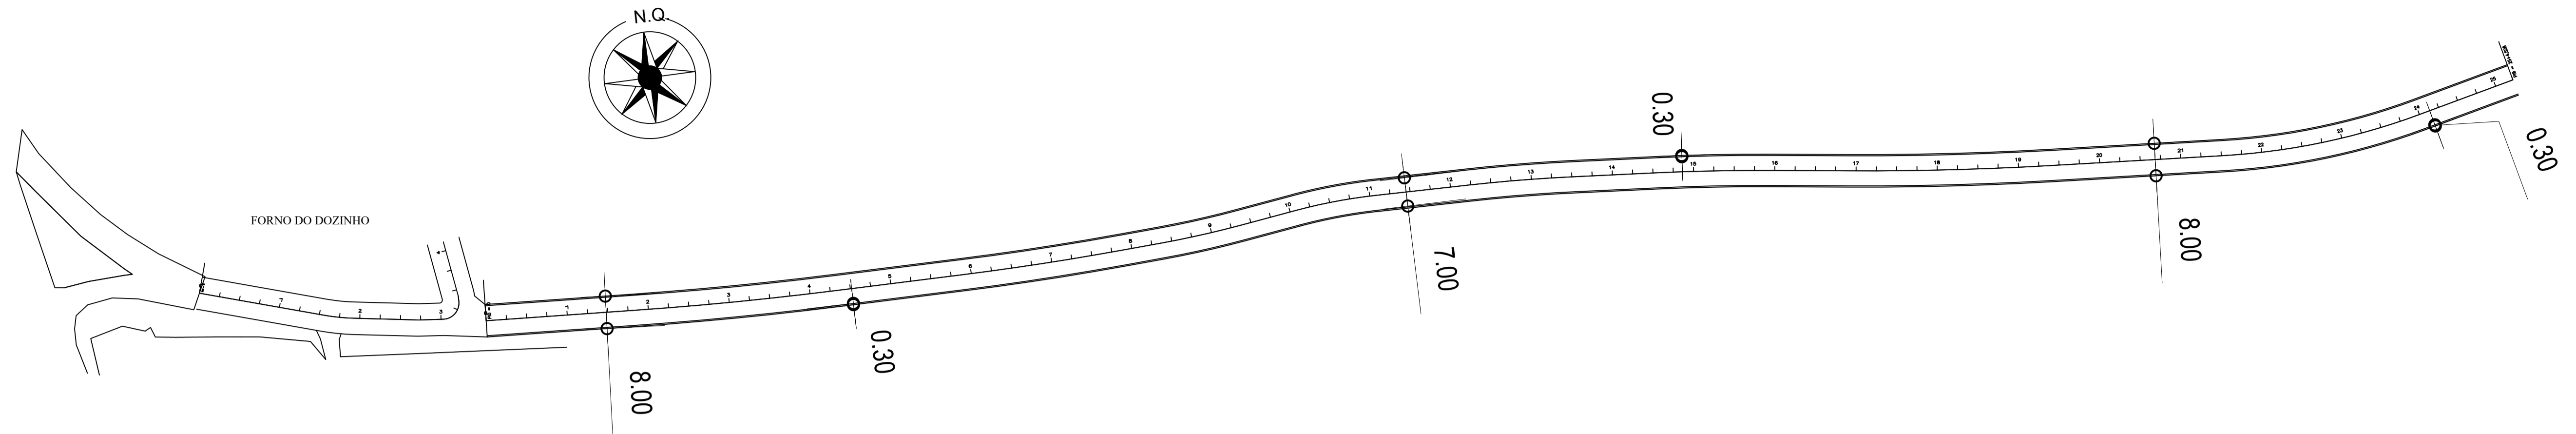



PROJETO GEOMETRICO - RUA DO FORNO

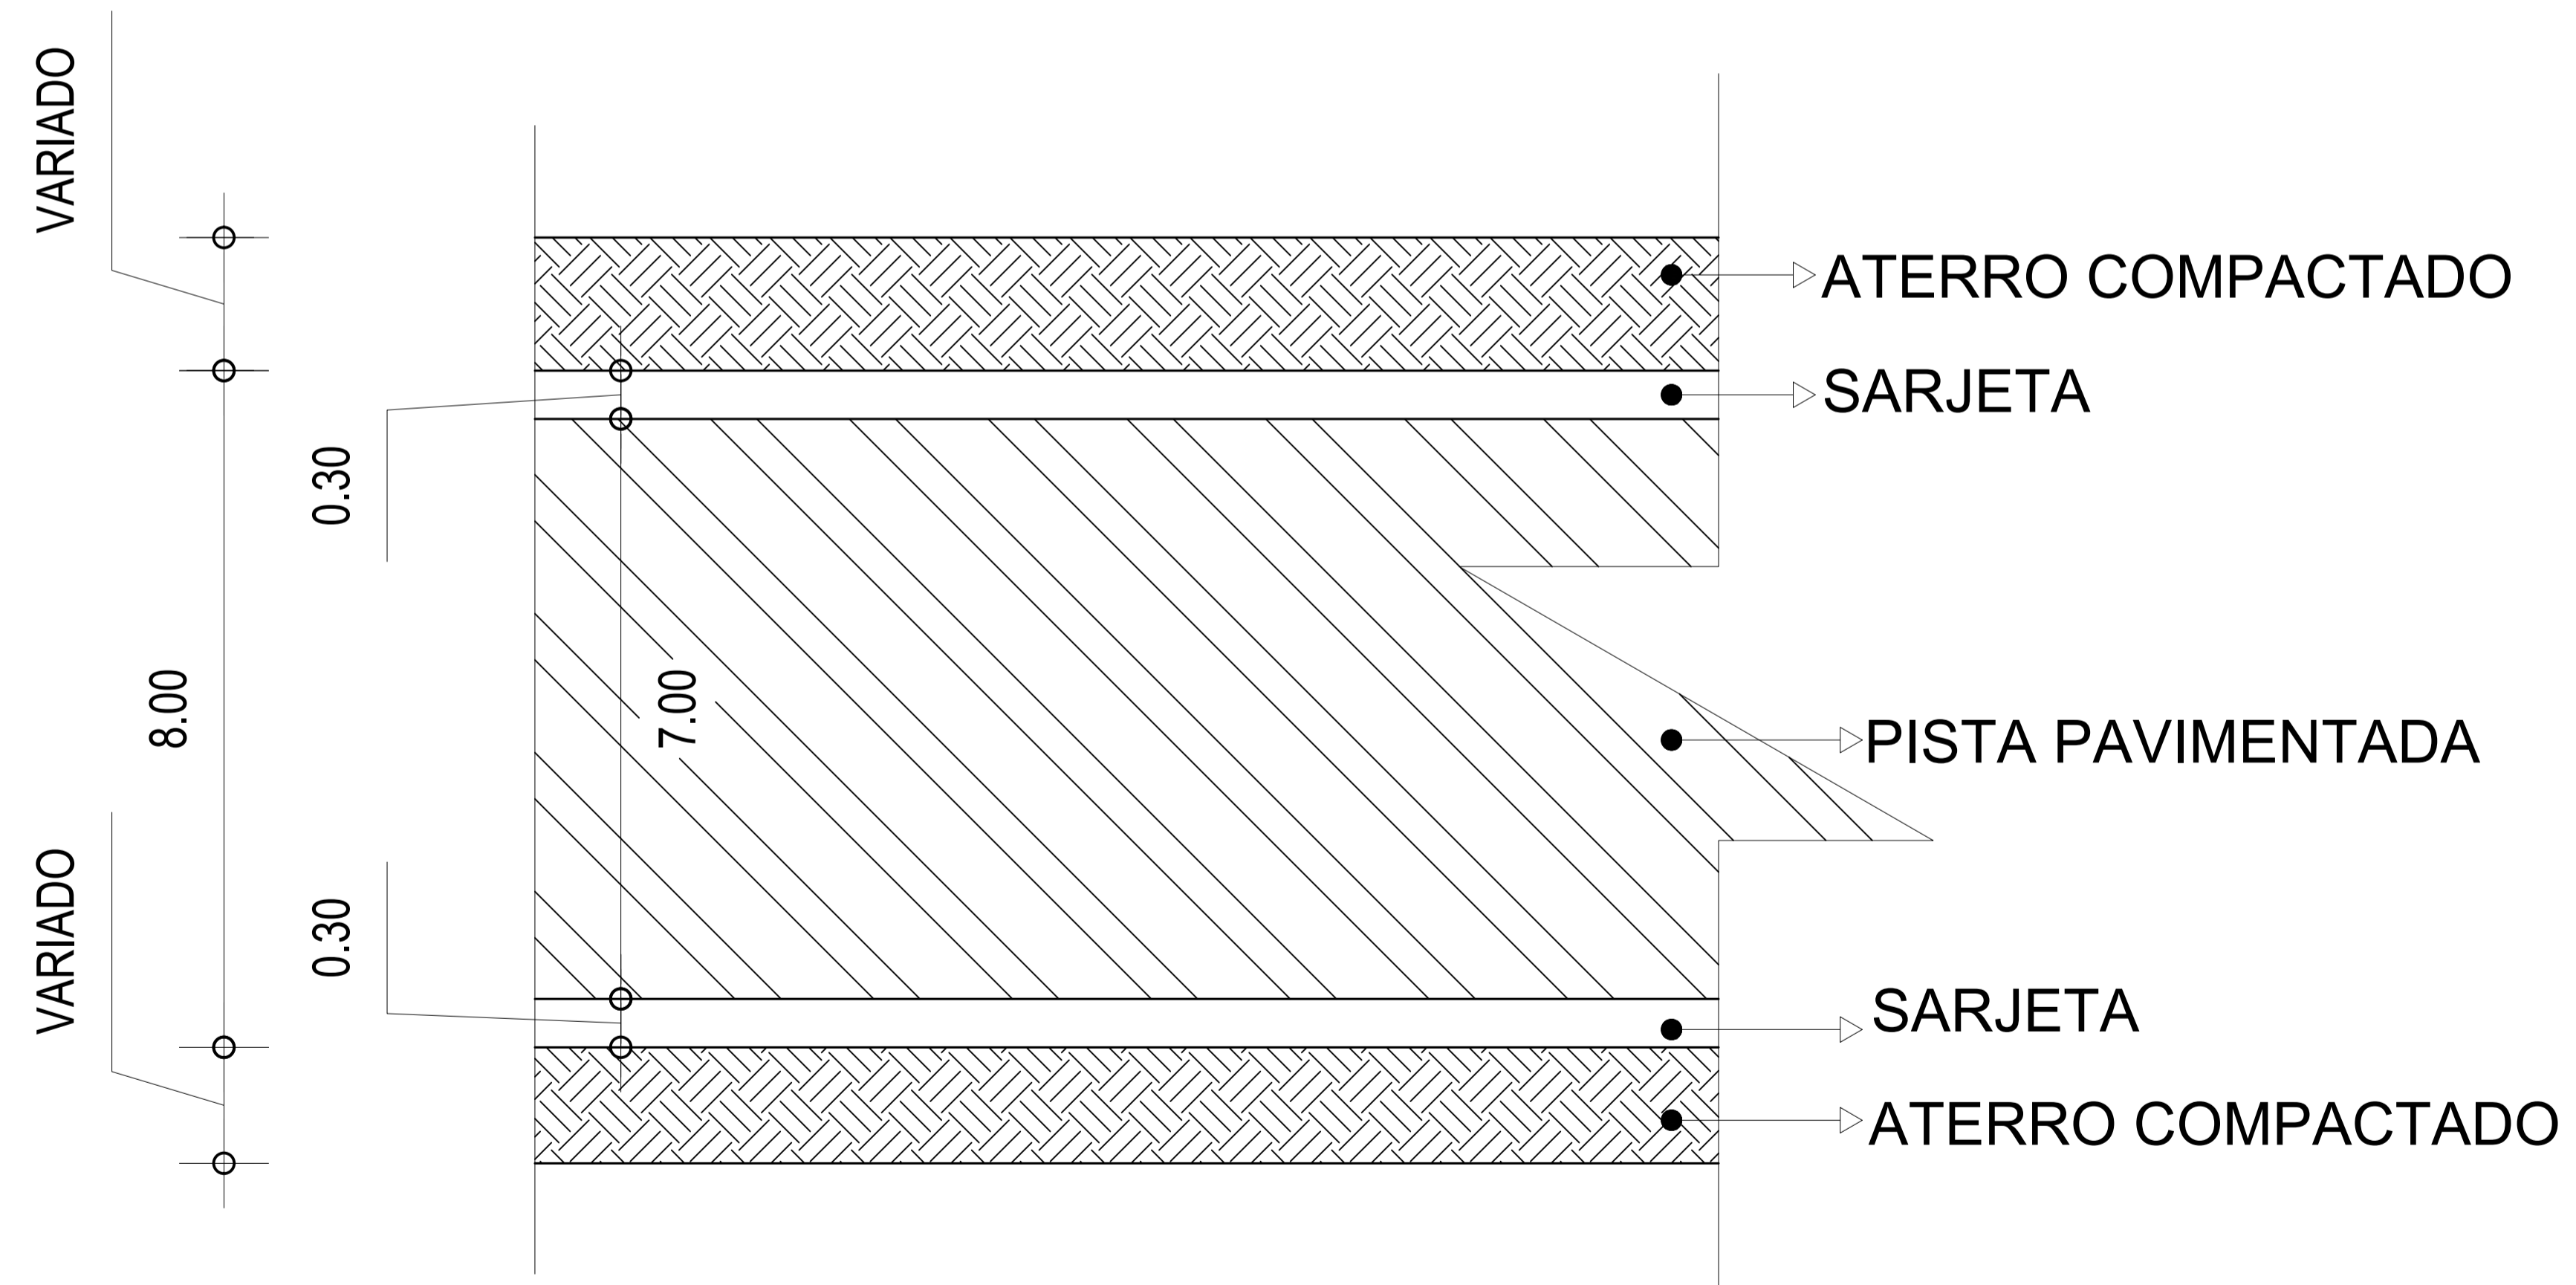

PROJETO GEOMETRICO PARA PAVIMENTAÇÃO DE LIGAÇÃO DA RUA DO FORNO

RUA DO FORNO - PIMENTA - MINAS GERAIS - CEP: 35585-000


PROPRIETÁRIO: PREFEITURA MUNICIPAL DE PIMENTA CNPJ: 16.725.962/0001-48	RESP. TÉCNICO: ENG. CIVIL FLAVIO CESAR PORTO DE FIGUEIREDO CREA/MG: 345.592/D	PROJETO GEOMETRICO	Desenho: Flavio Figueiredo	PRANCHA: 02 / 03	DATA: JUNHO/2023	ESCALA: SEM ESCALA
--	---	--------------------	-------------------------------	---------------------	---------------------	-----------------------

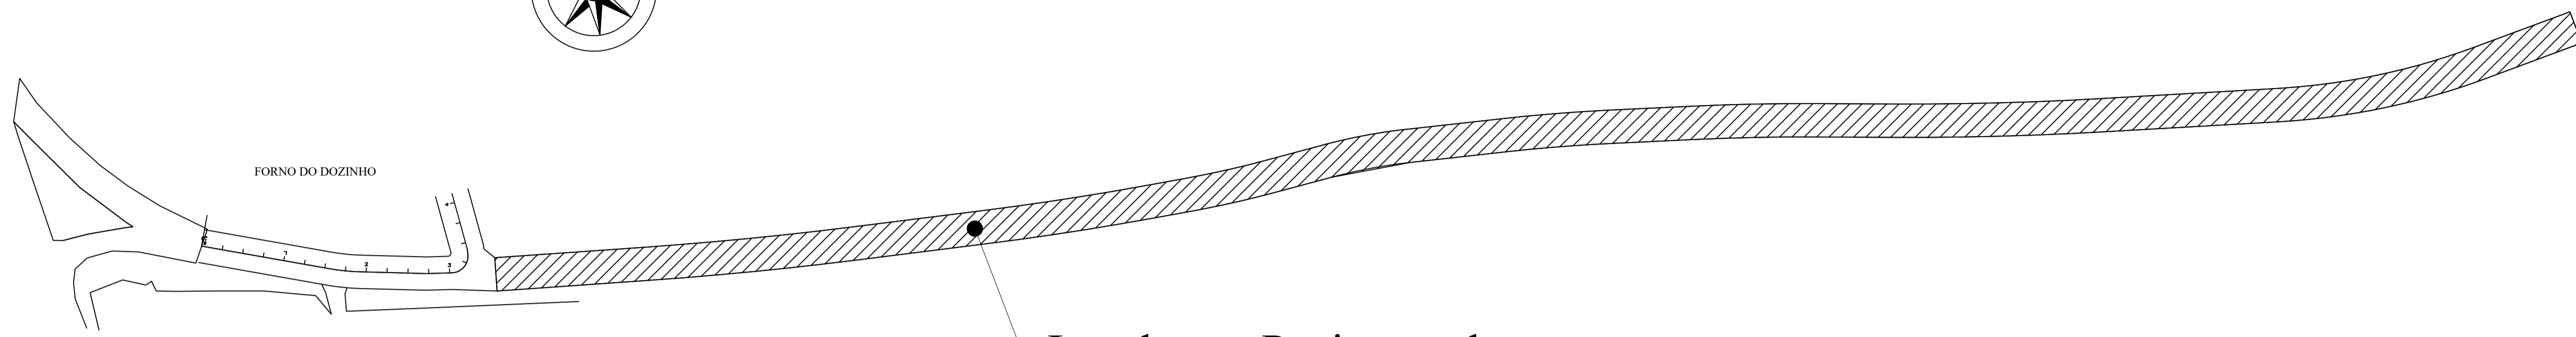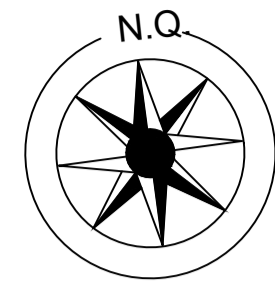


Local a ser Pavimentado
Extensão - 500,00 Metros

PROJETO GEOMETRICO - RUA DO FORNO

LIGAÇÃO DO FORNO ATE O BAIRRO PEIXE VIVO

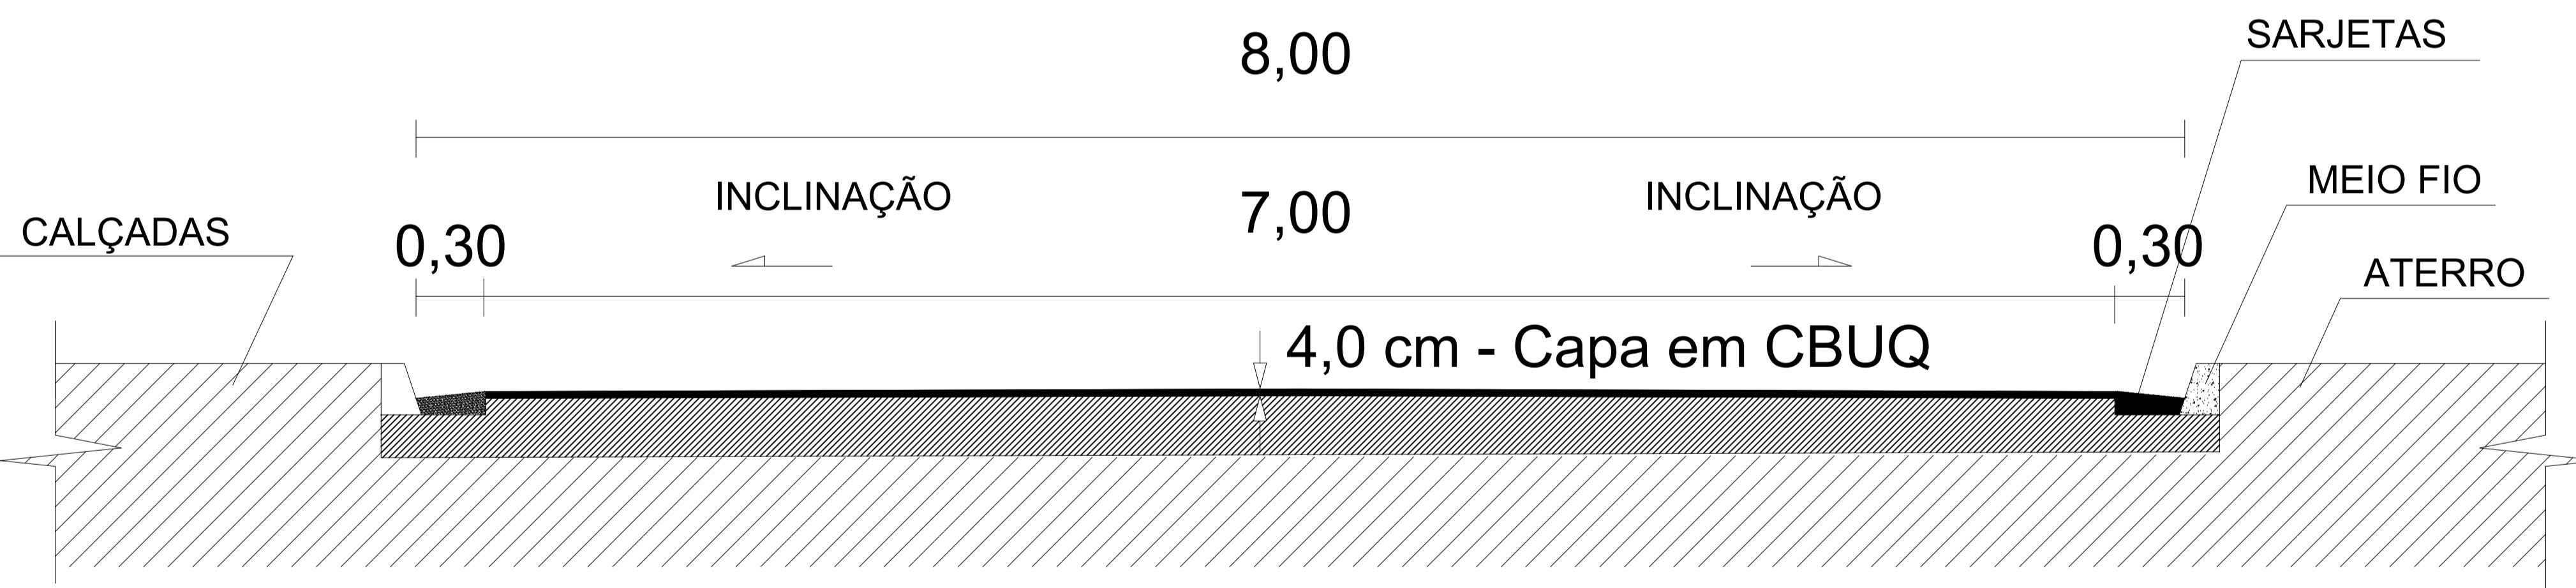

CORTE

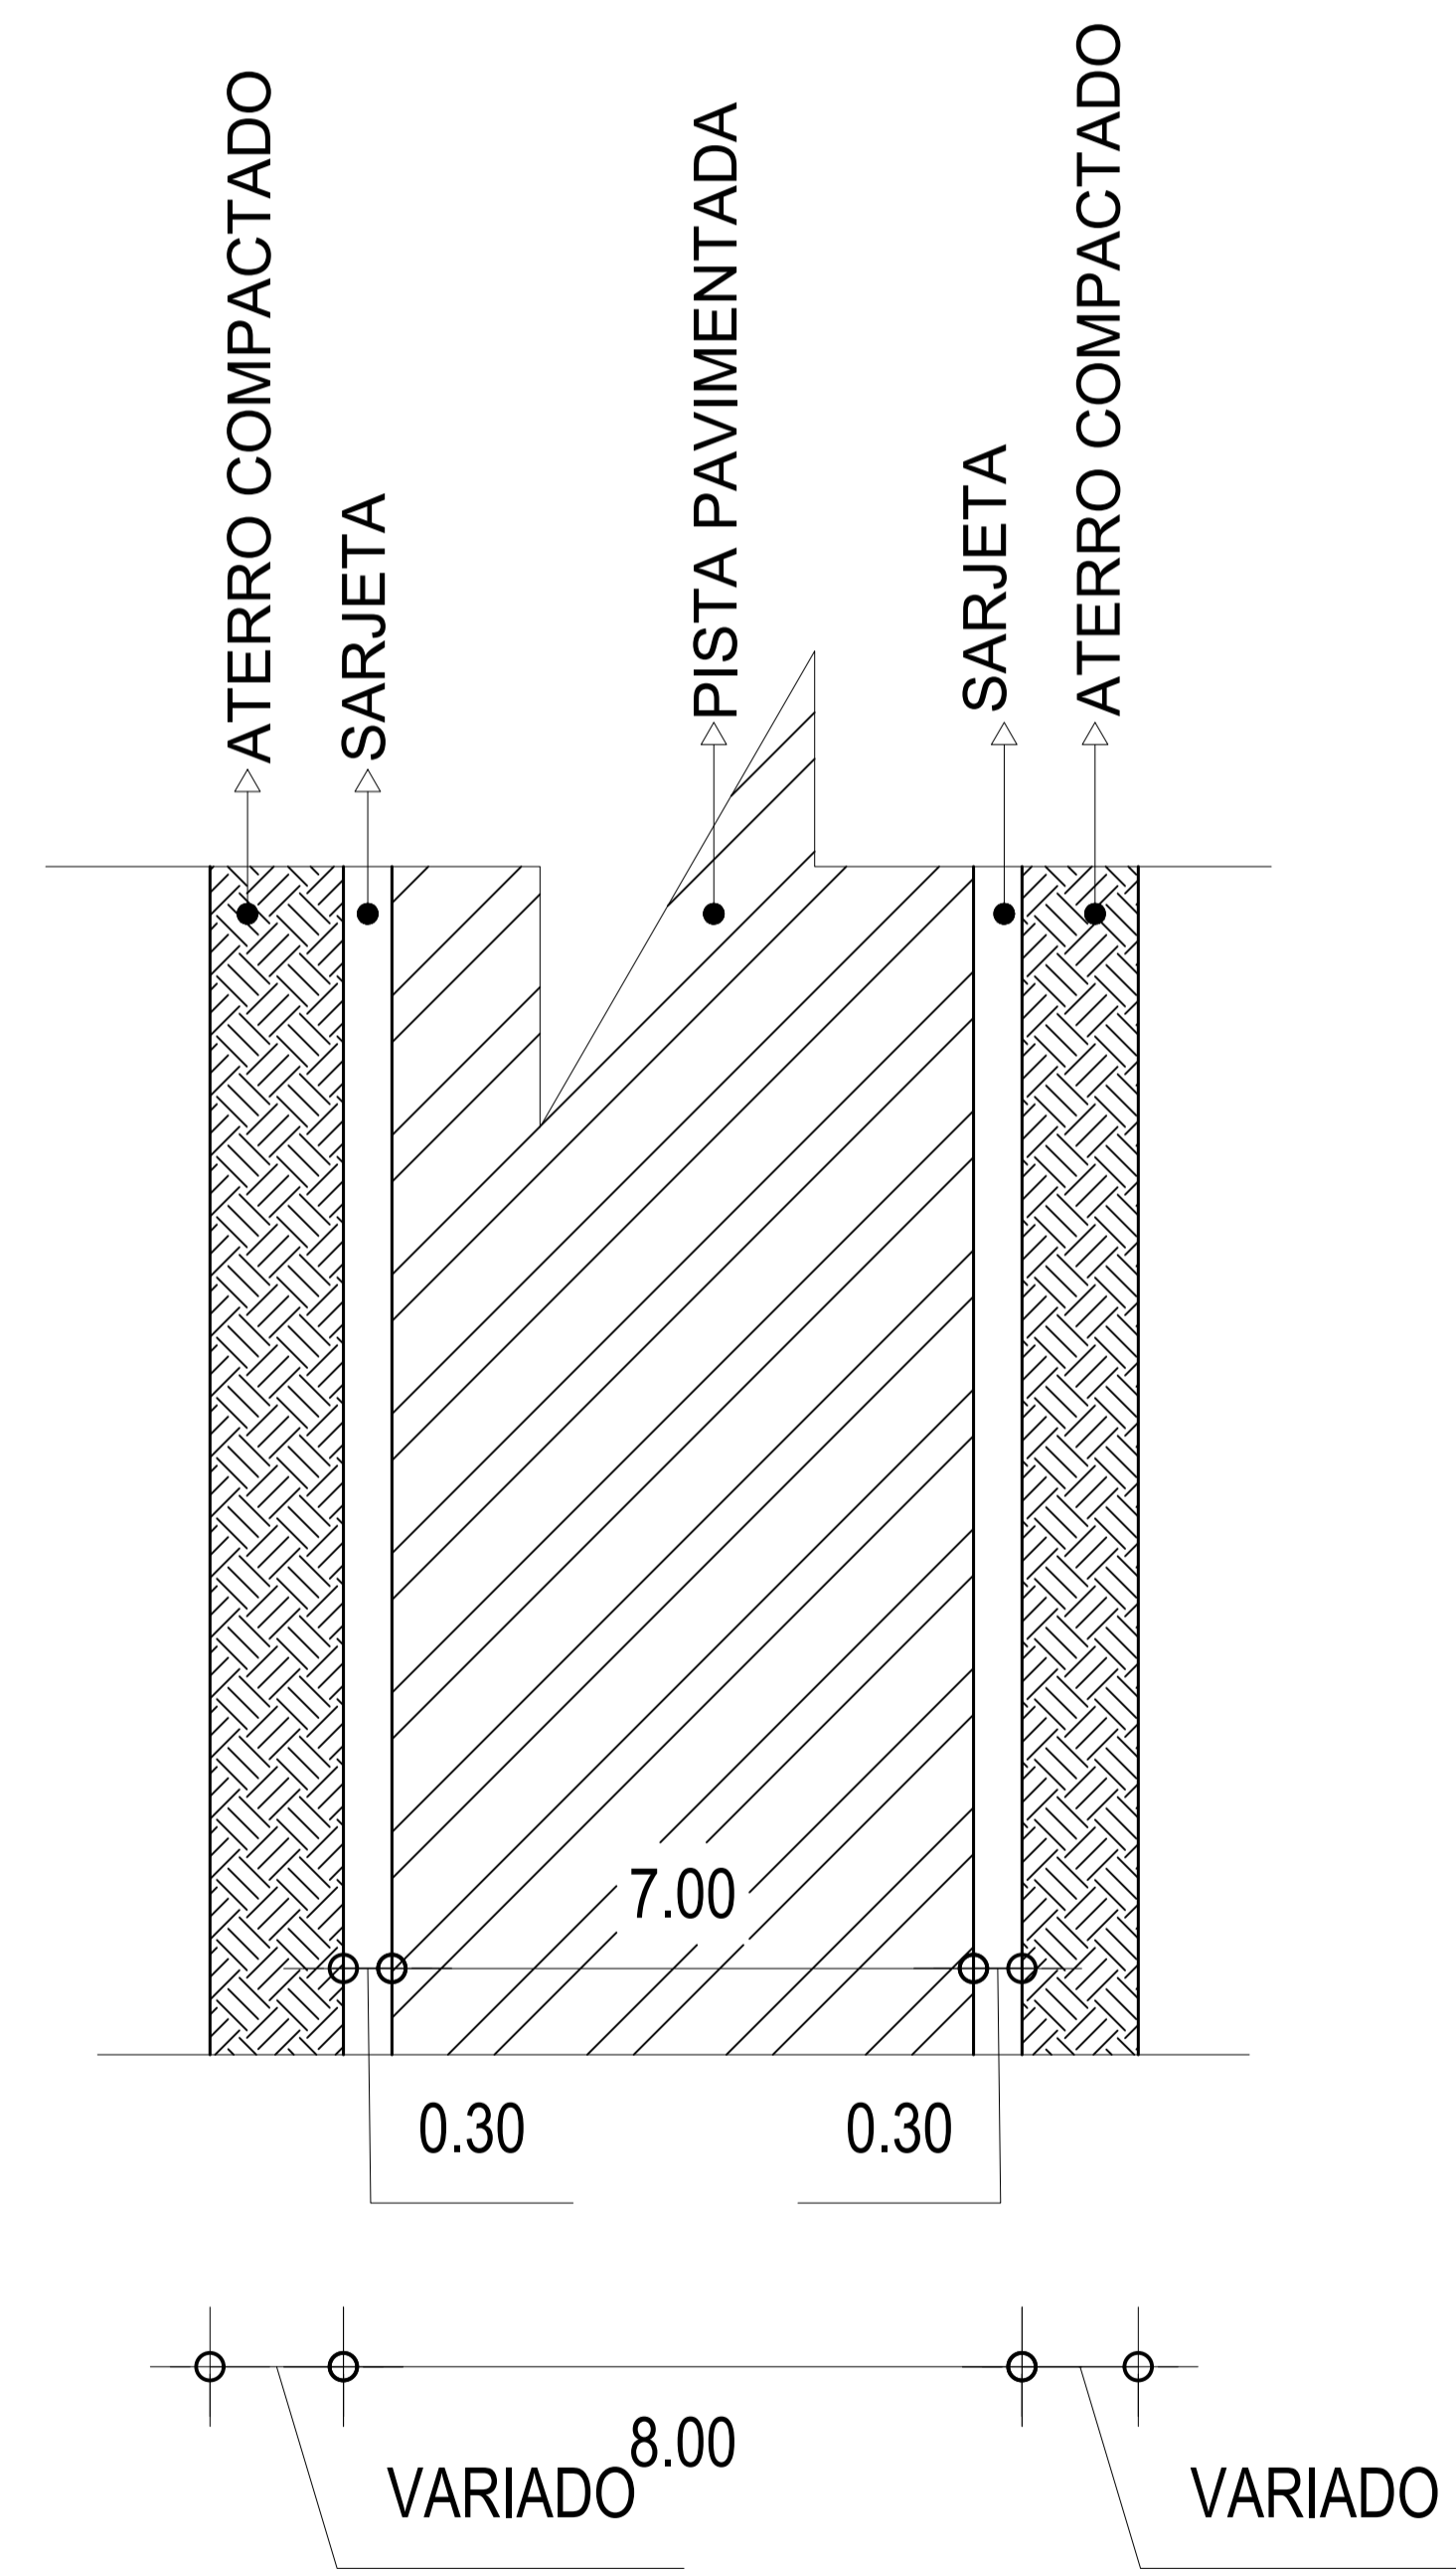

PROJETO GEOMETRICO PARA PAVIMENTAÇÃO DE LIGAÇÃO DA RUA DO FORNO

RUA DO FORNO - PIMENTA - MINAS GERAIS - CEP: 35585-000

PROPRIETÁRIO:

PREFEITURA MUNICIPAL DE PIMENTA
CNPJ: 16.725.962/0001-48

RESP. TÉCNICO:

ENG. CIVIL FLAVIO CESAR PORTO DE FIGUEIREDO
CREA/MG: 345.592/D

PROJETO GEOMETRICO

Desenho:

Flavio Figueiredo

PRANCHA:

03 / 03

DATA:

JUNHO/2023

ESCALA:

SEM ESCALA