

# TRECHO - 02

TRECHO - 01



TRECHO - 03

TRECHO - 04

ENTRADA DA PousADA

ENTRADA DA ENSEADA


CAIXA D'ÁGUA

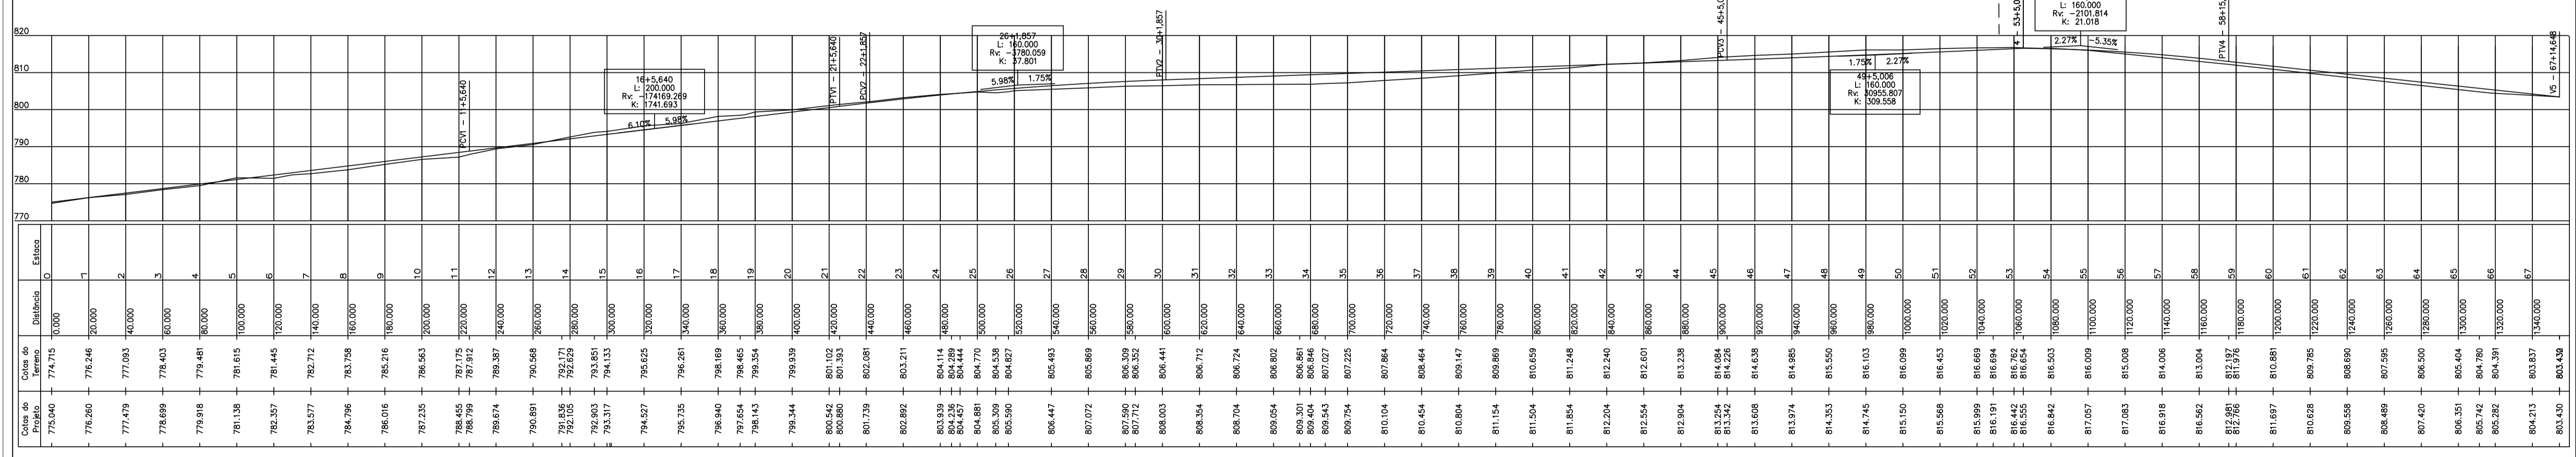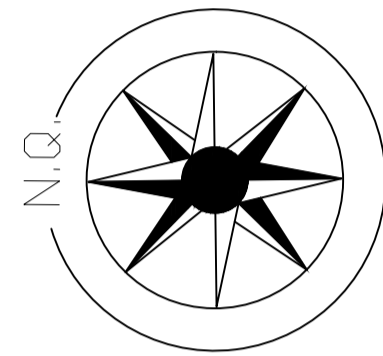



## PROJETO GEOMETRICO PARA PAVIMENTAÇÃO DE LIGAÇÃO ENTRE ETE AO BAIRRO PousADA DAS GARÇAS

RUA PousADA DAS GARÇAS - PIMENTA - MINAS GERAIS - CEP: 35585-000

<b>PROPRIETÁRIO:</b> PREFEITURA MUNICIPAL DE PIMENTA CNPJ: 16.725.962/0001-48	<b>RESP. TÉCNICO:</b> ENG. CIVIL FLAVIO CESAR PORTO DE FIGUEIREDO CREA-MG: 345.592/D	<b>PROJETO GEOMETRICO</b>	<b>Desenho:</b> Flavio Figueiredo	<b>PRANCHA:</b> 01 / 13	<b>DATA:</b> JUNHO/2023	<b>ESCALA:</b> SEM ESCALA
---	--	---------------------------	--------------------------------------	----------------------------	----------------------------	------------------------------

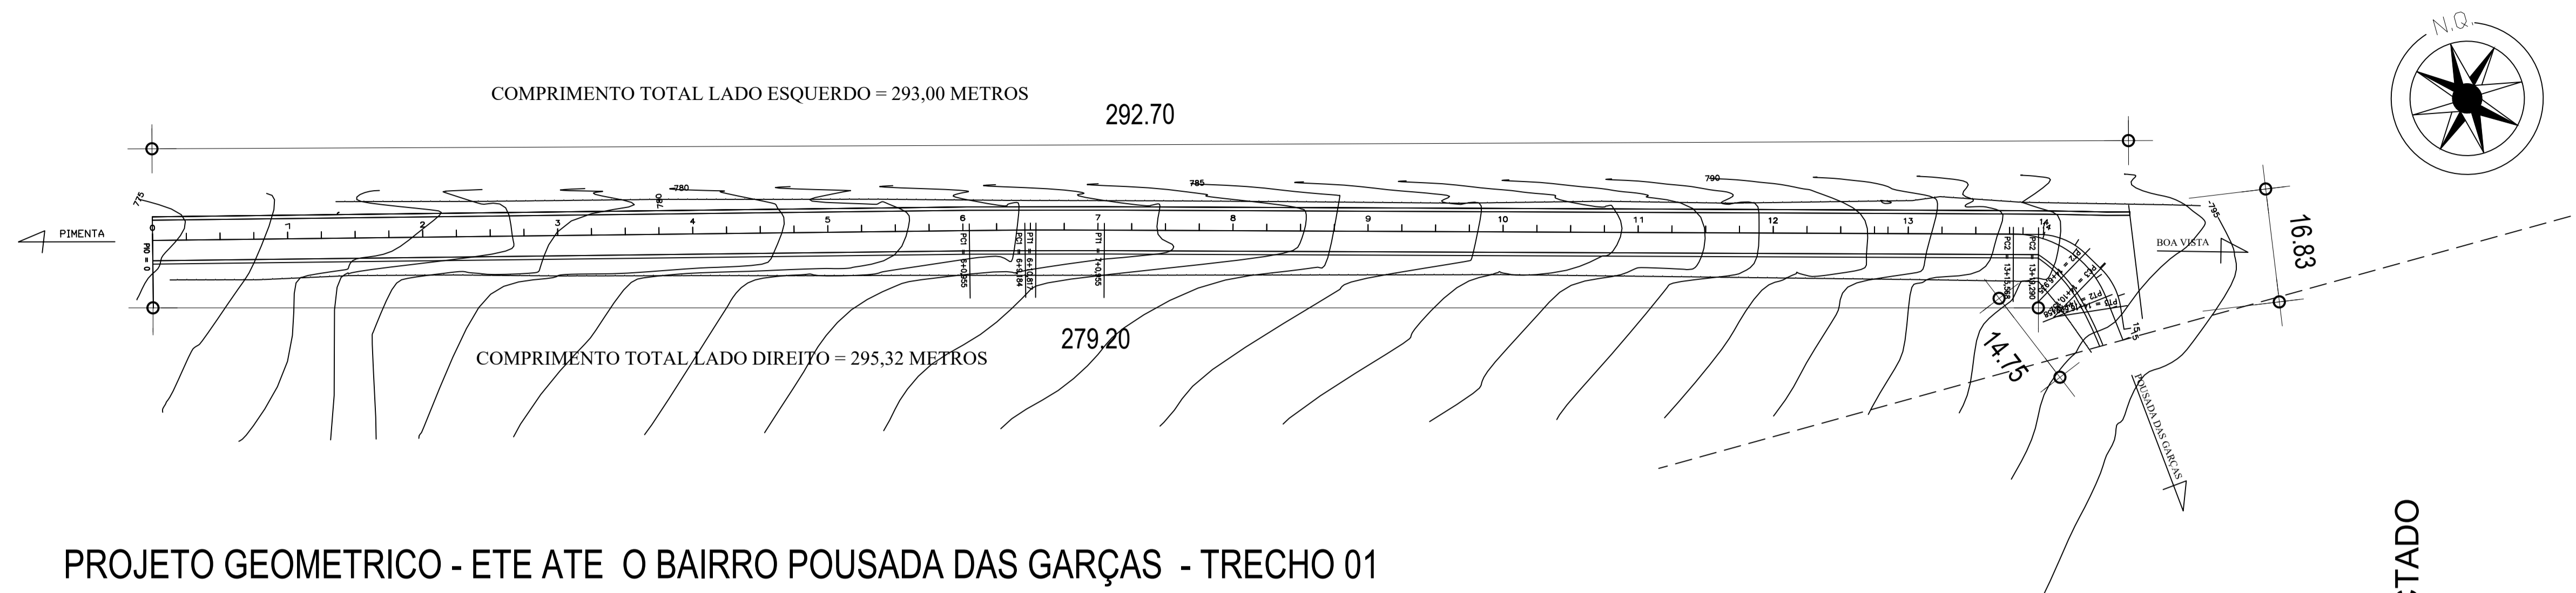

PROJETO GEOMETRICO - ETE ATE O BAIRRO POUSADA DAS GARÇAS - TRECHO 01

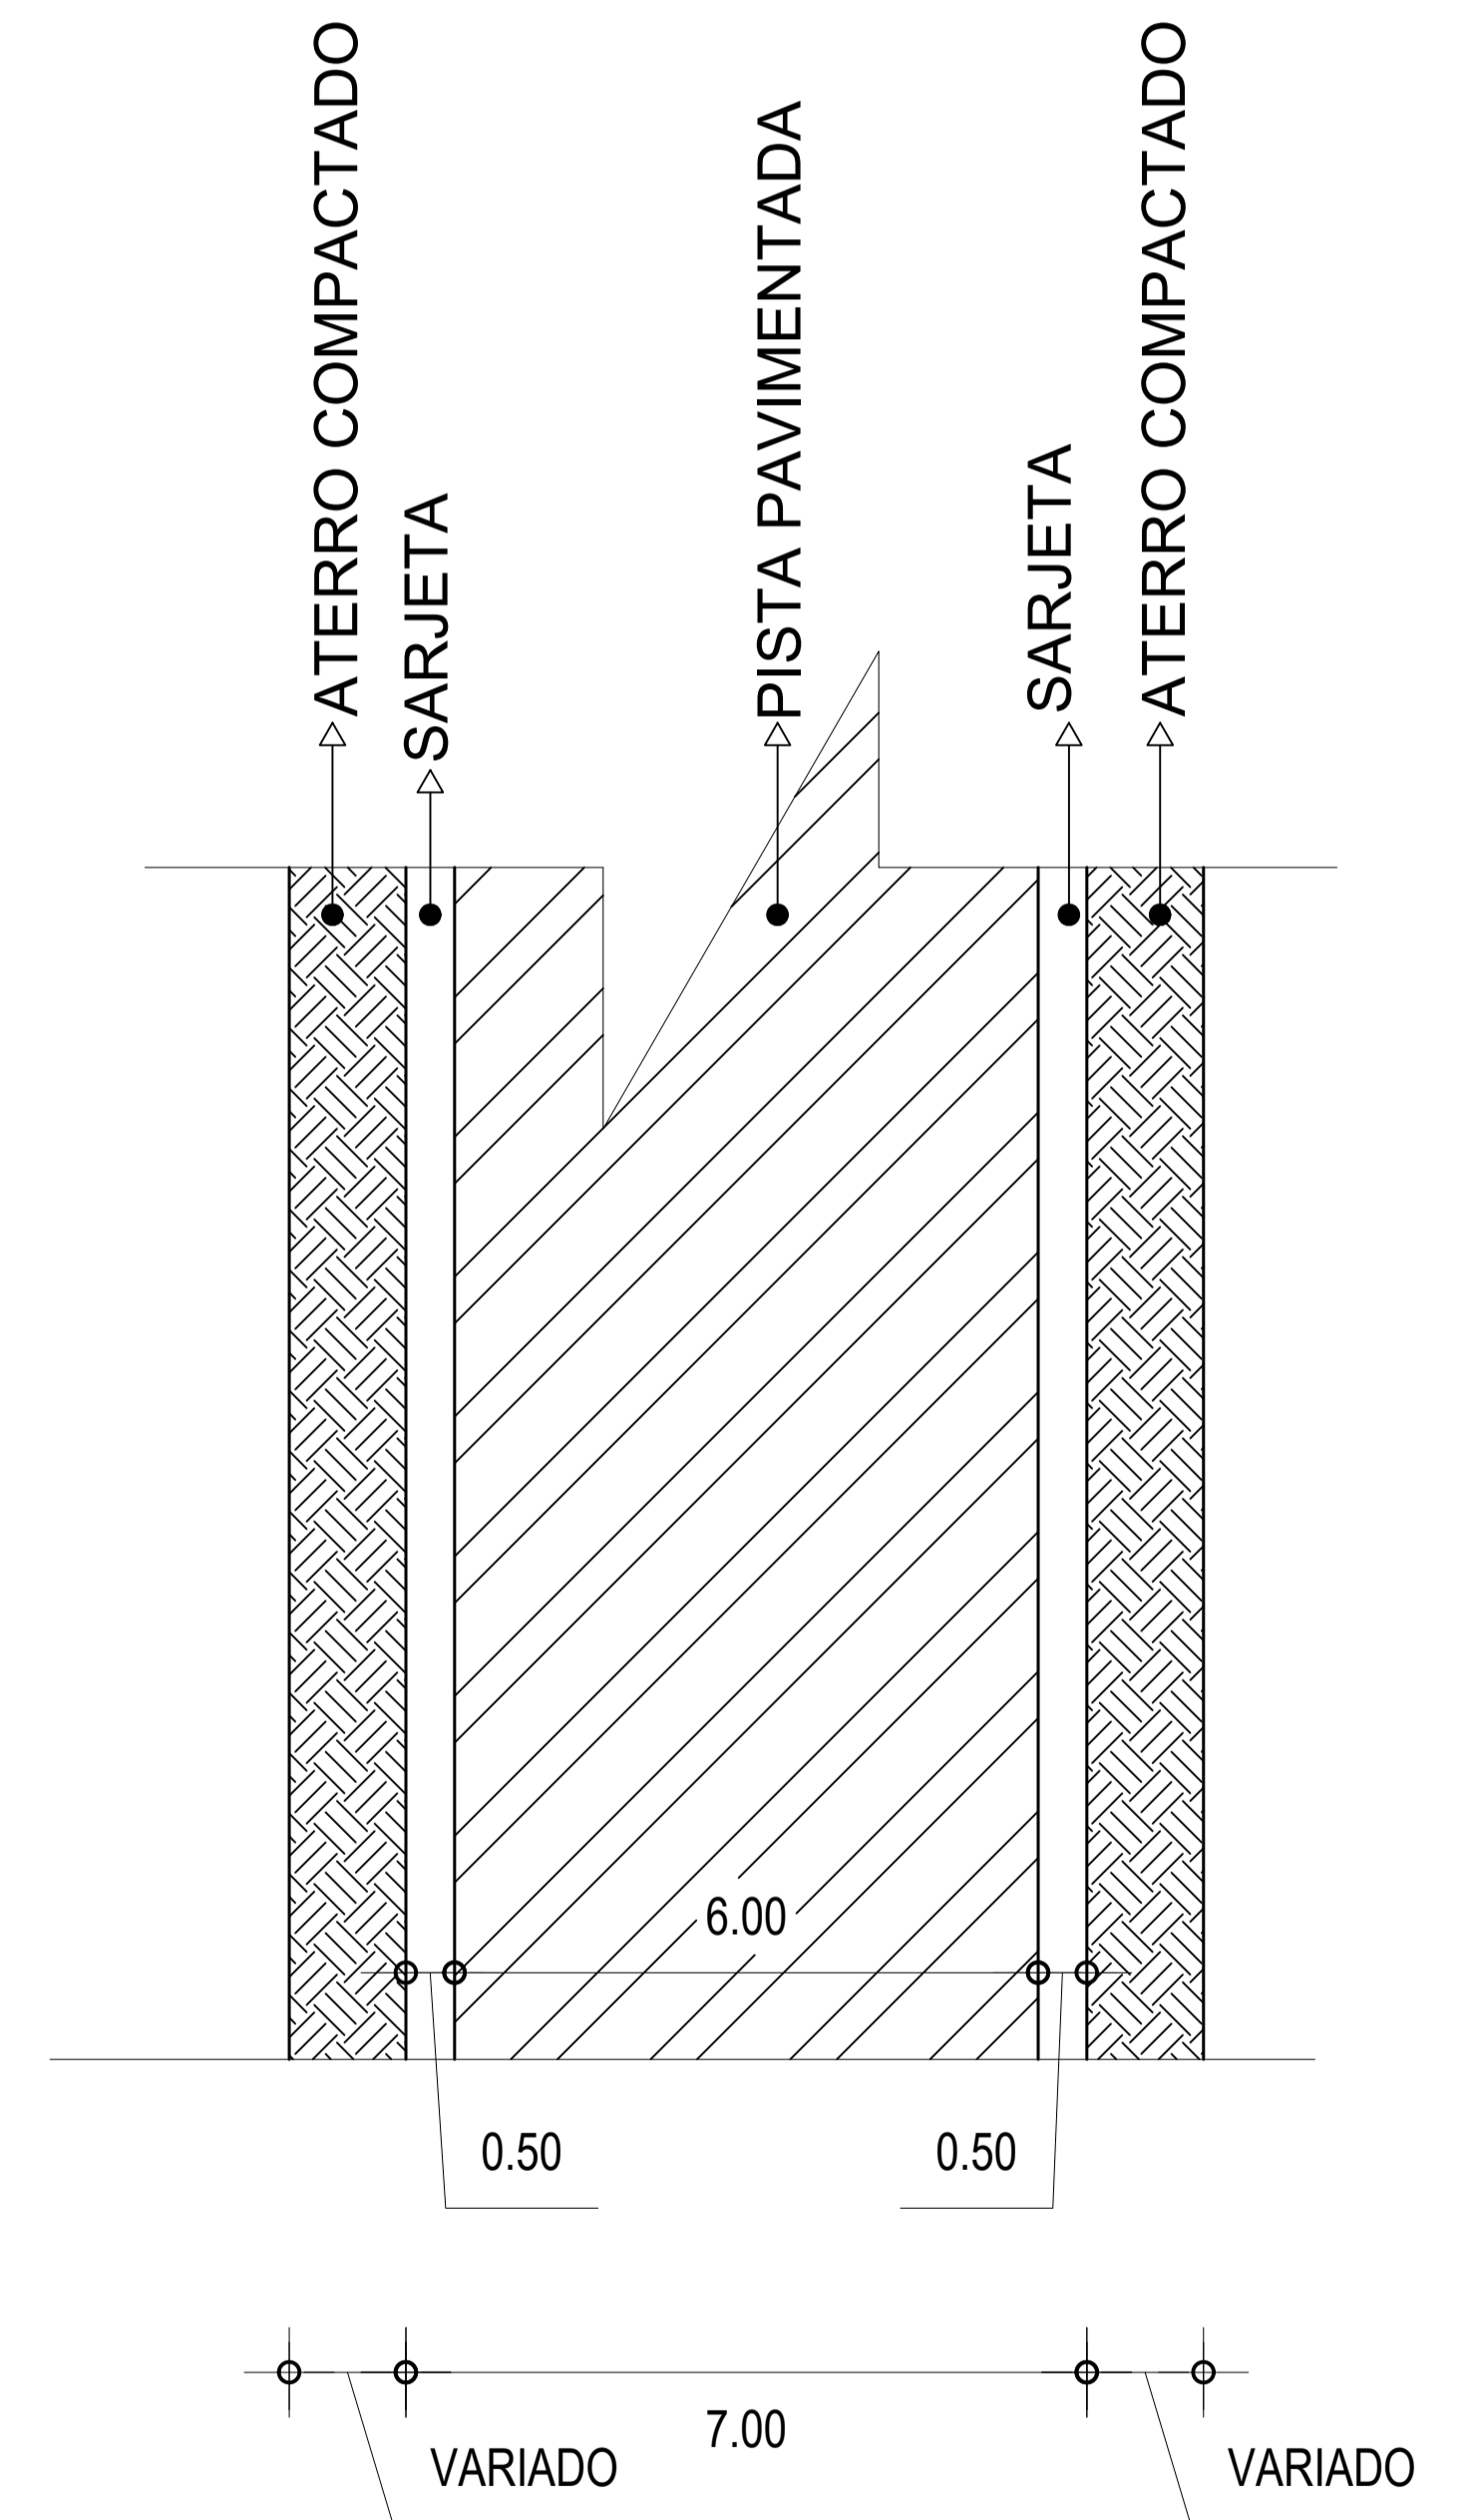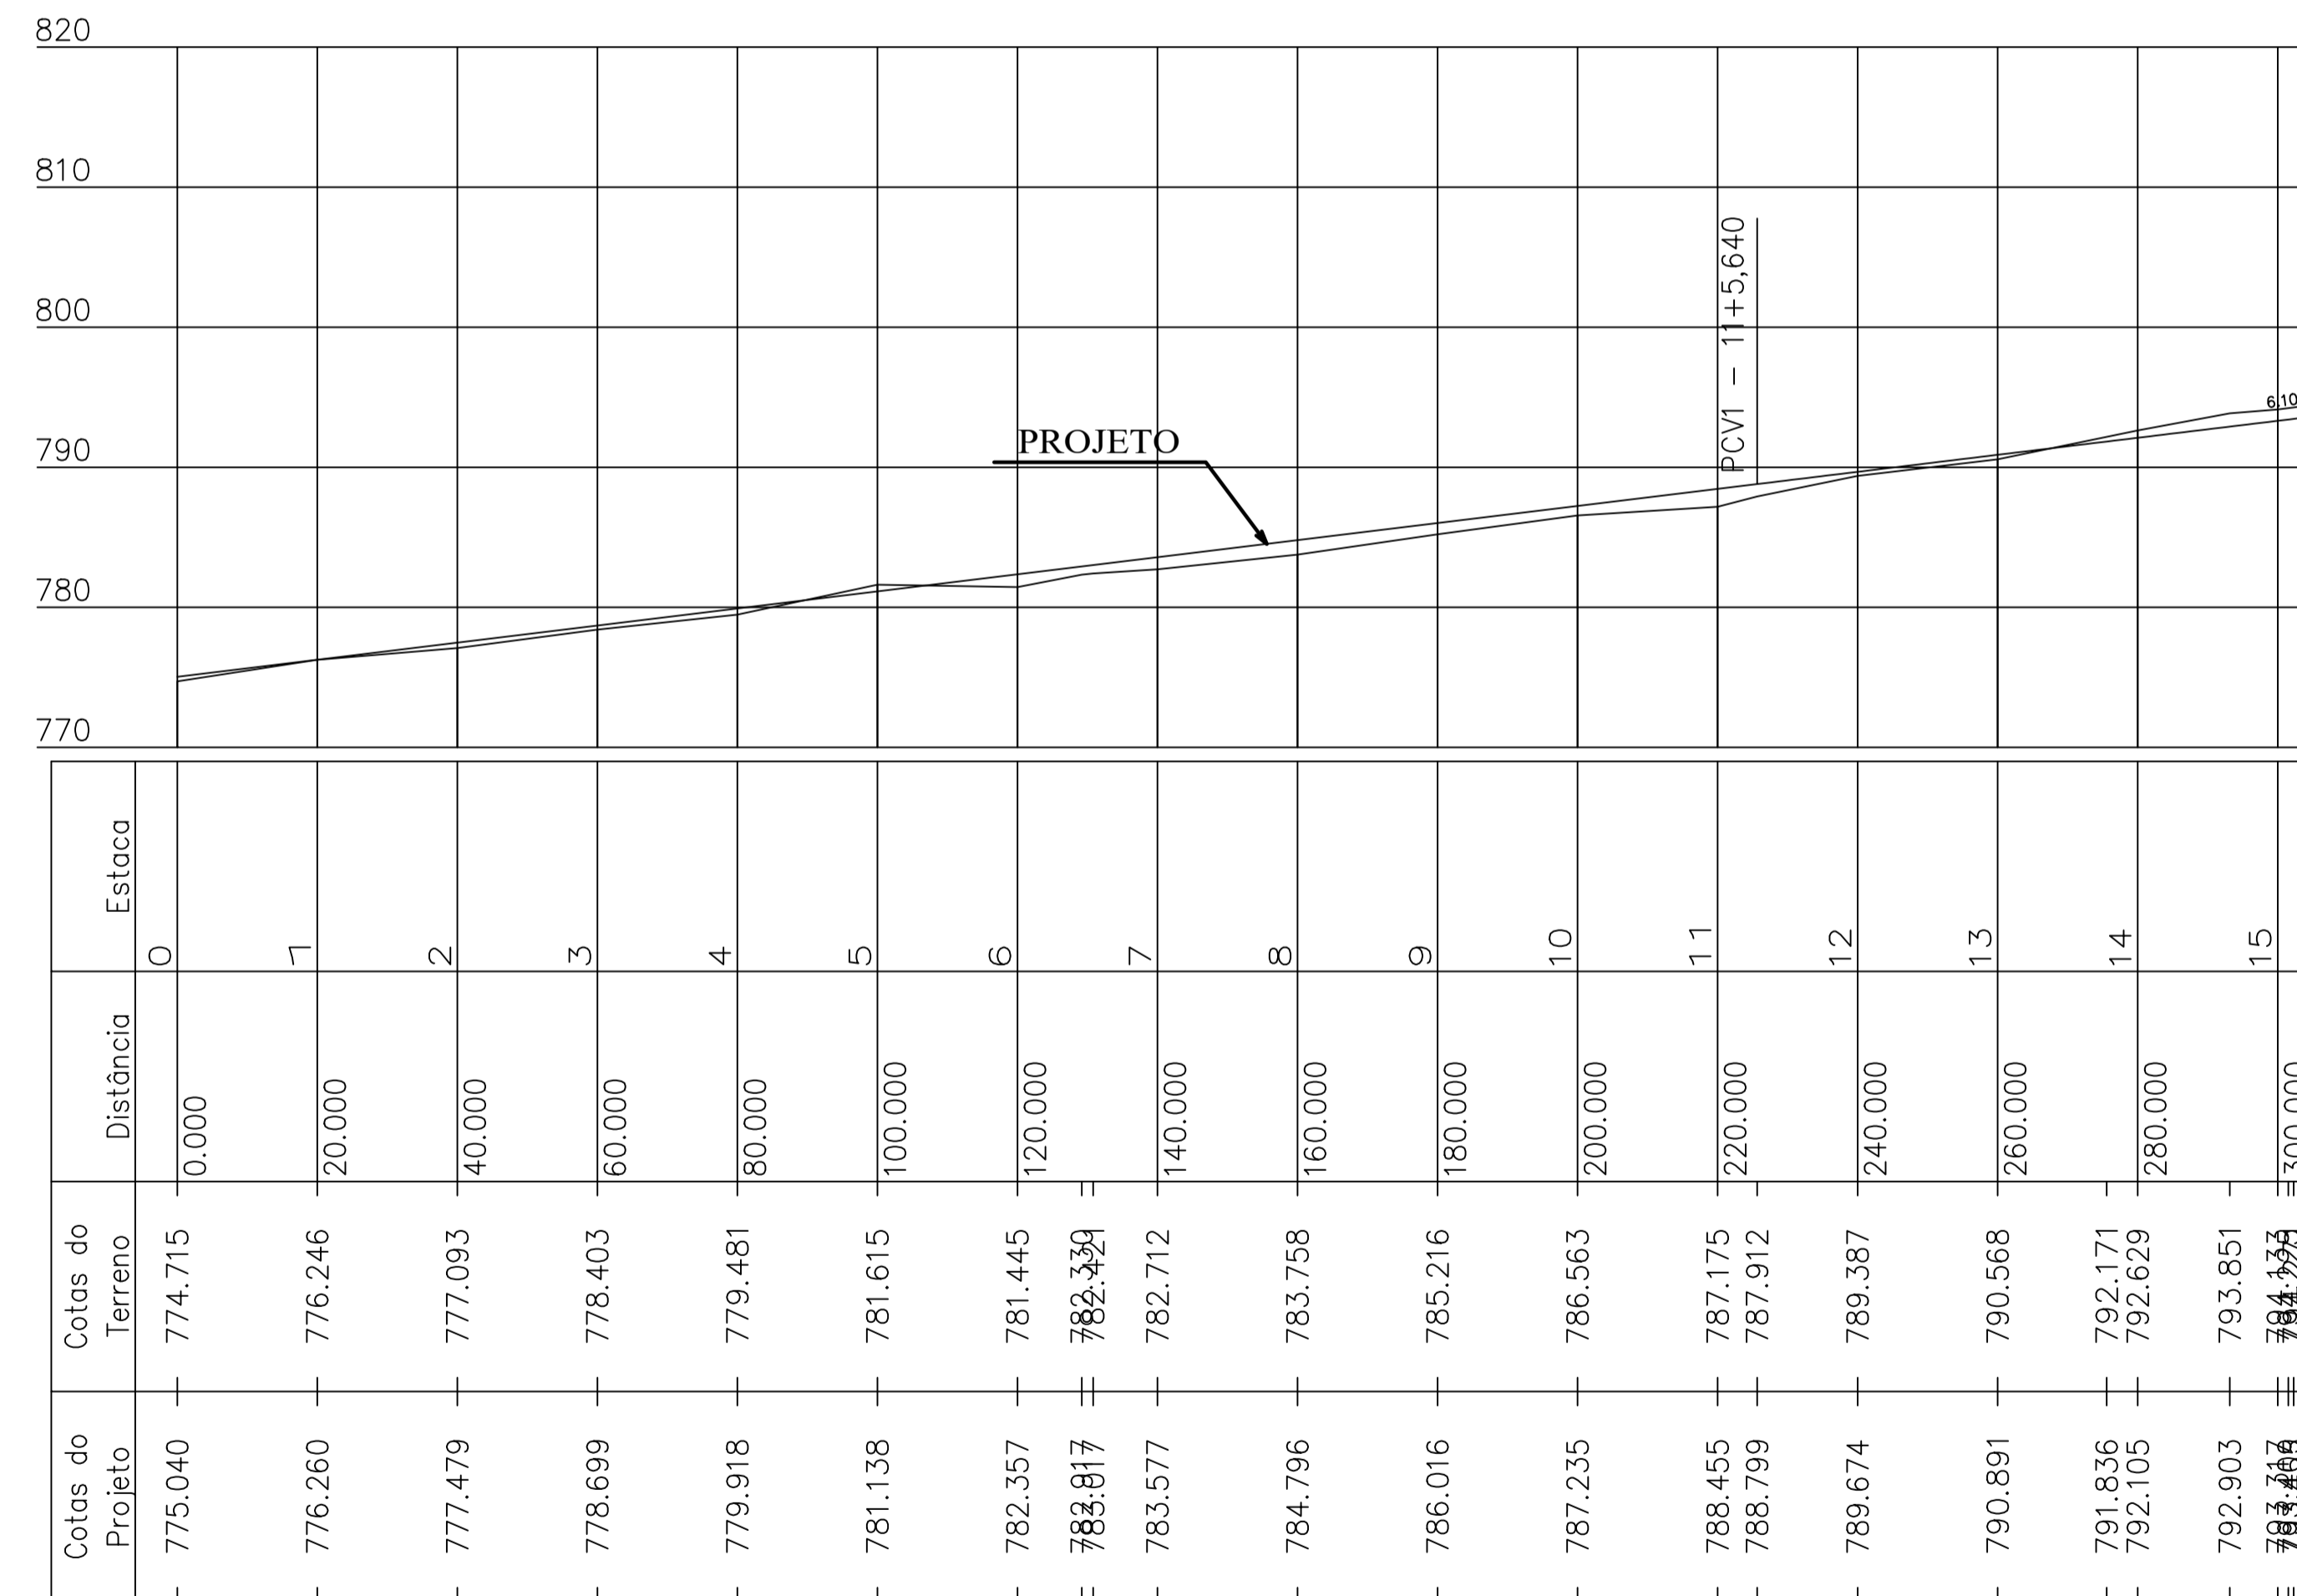


PROJETO GEOMETRICO PARA PAVIMENTAÇÃO DE LIGAÇÃO ENTRE ETE AO BAIRRO POUSADA DAS GARÇAS - TRECHO 01


RUA POUSADA DAS GARÇAS - PIMENTA - MINAS GERAIS - CEP: 35585-000

PROPRIETÁRIO: PREFEITURA MUNICIPAL DE PIMENTA CNPJ: 16.725.962/0001-48	RESP. TÉCNICO: ENG. CIVIL FLAVIO CESAR PORTO DE FIGUEIREDO CREA-MG: 345.592/D	PROJETO GEOMETRICO	Desenho: Flavio Figueiredo	PRANCHA: 02 / 13	DATA: JUNHO/2023	ESCALA: SEM ESCALA
--	---	--------------------	-------------------------------	---------------------	---------------------	-----------------------

COMPRIMENTO TOTAL LADO ESQUERDO = 293,00 METROS

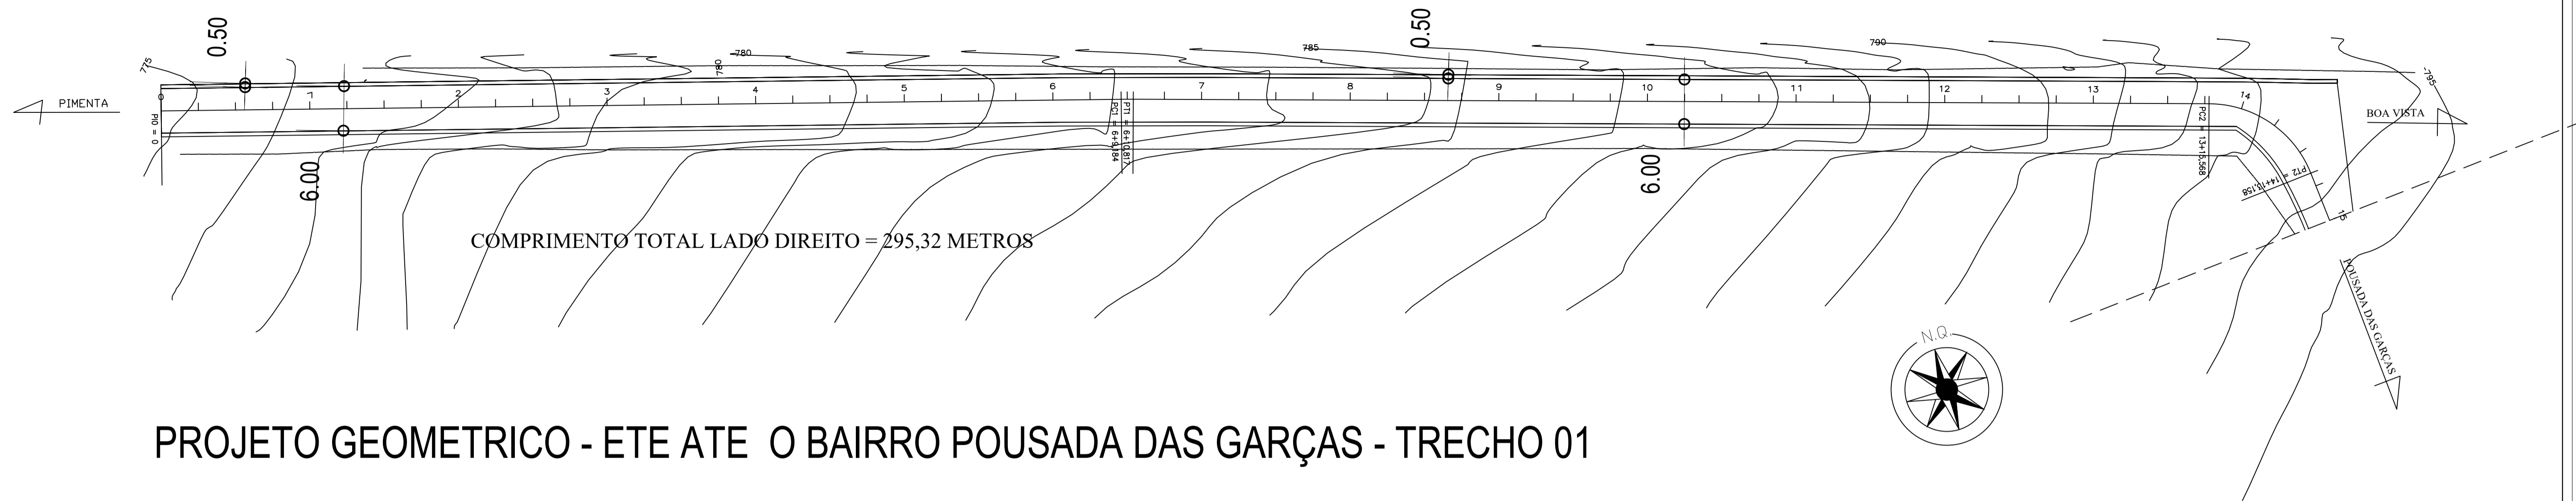

### PROJETO GEOMETRICO - ETE ATE O BAIRRO POUSADA DAS GARÇAS - TRECHO 01

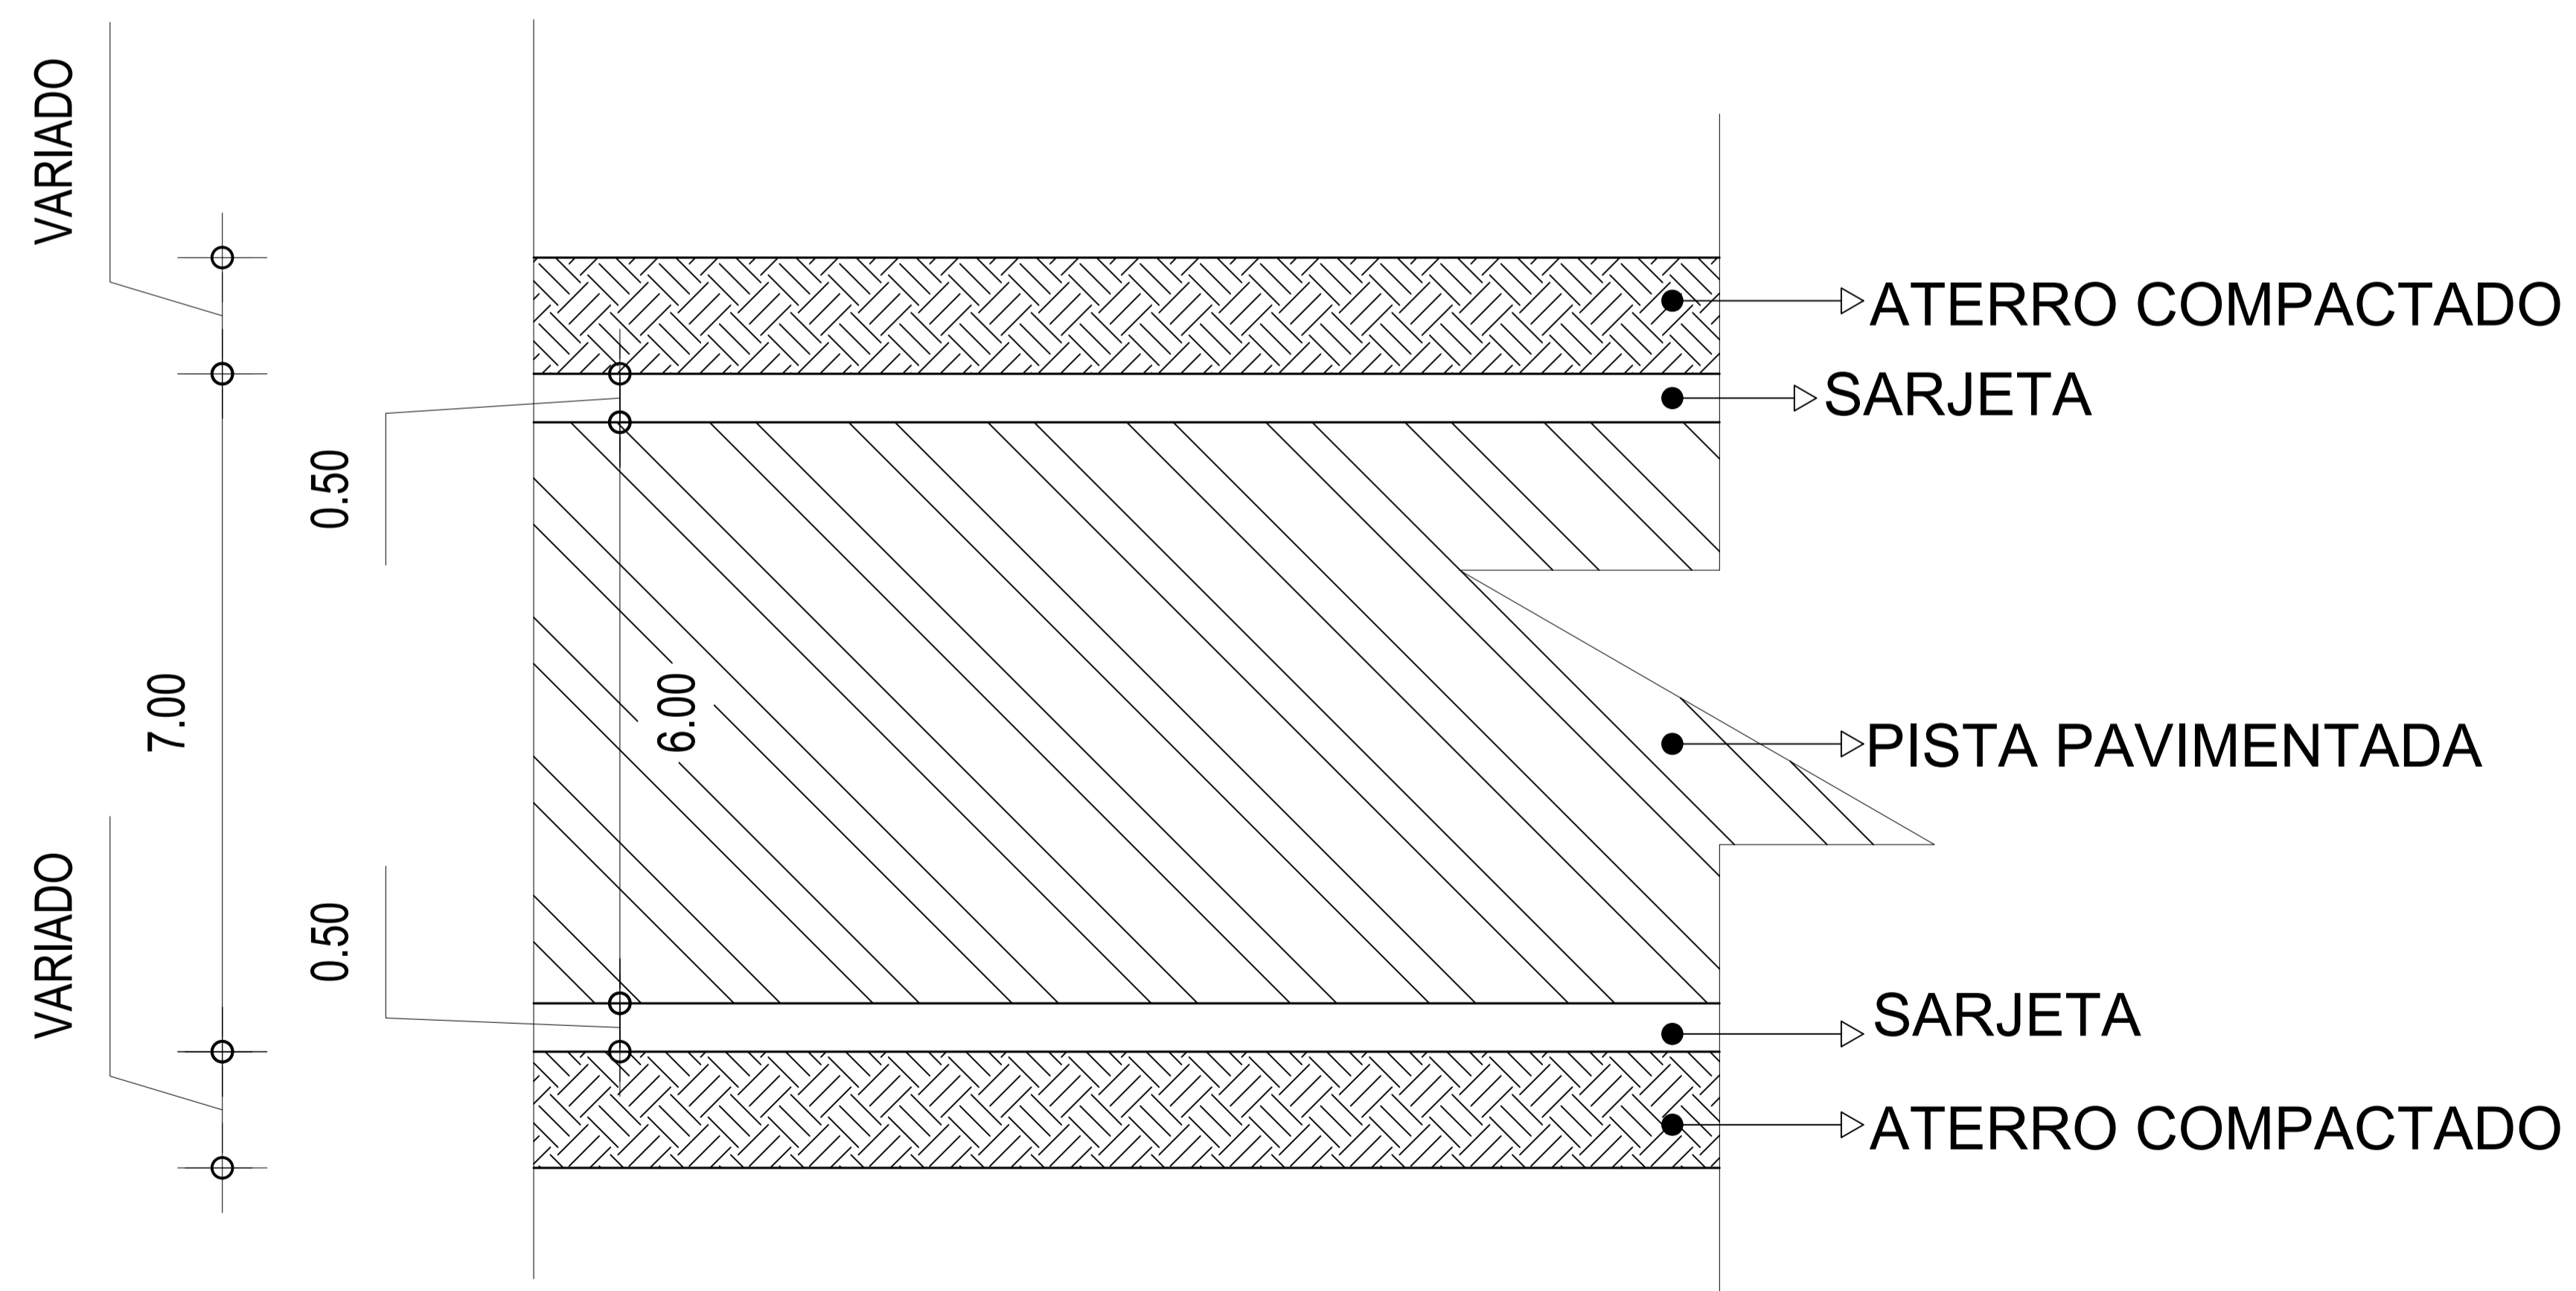

### PROJETO GEOMETRICO PARA PAVIMENTAÇÃO DE LIGAÇÃO ENTRE ETE AO BAIRRO POUSADA DAS GARÇAS - TRECHO 01

RUA POUSADA DAS GARÇAS - PIMENTA - MINAS GERAIS - CEP: 35585-000

PROPRIETÁRIO:

PREFEITURA MUNICIPAL DE PIMENTA  
CNPJ: 16.725.962/0001-48

RESP. TÉCNICO:

ENG. CIVIL FLAVIO CESAR PORTO DE FIGUEIREDO  
CREA-MG: 345.592/D

PROJETO GEOMETRICO

Desenho:

Flavio Figueiredo

PRANCHA:



03 / 13

DATA:


JUNHO/2023

ESCALA:

SEM ESCALA

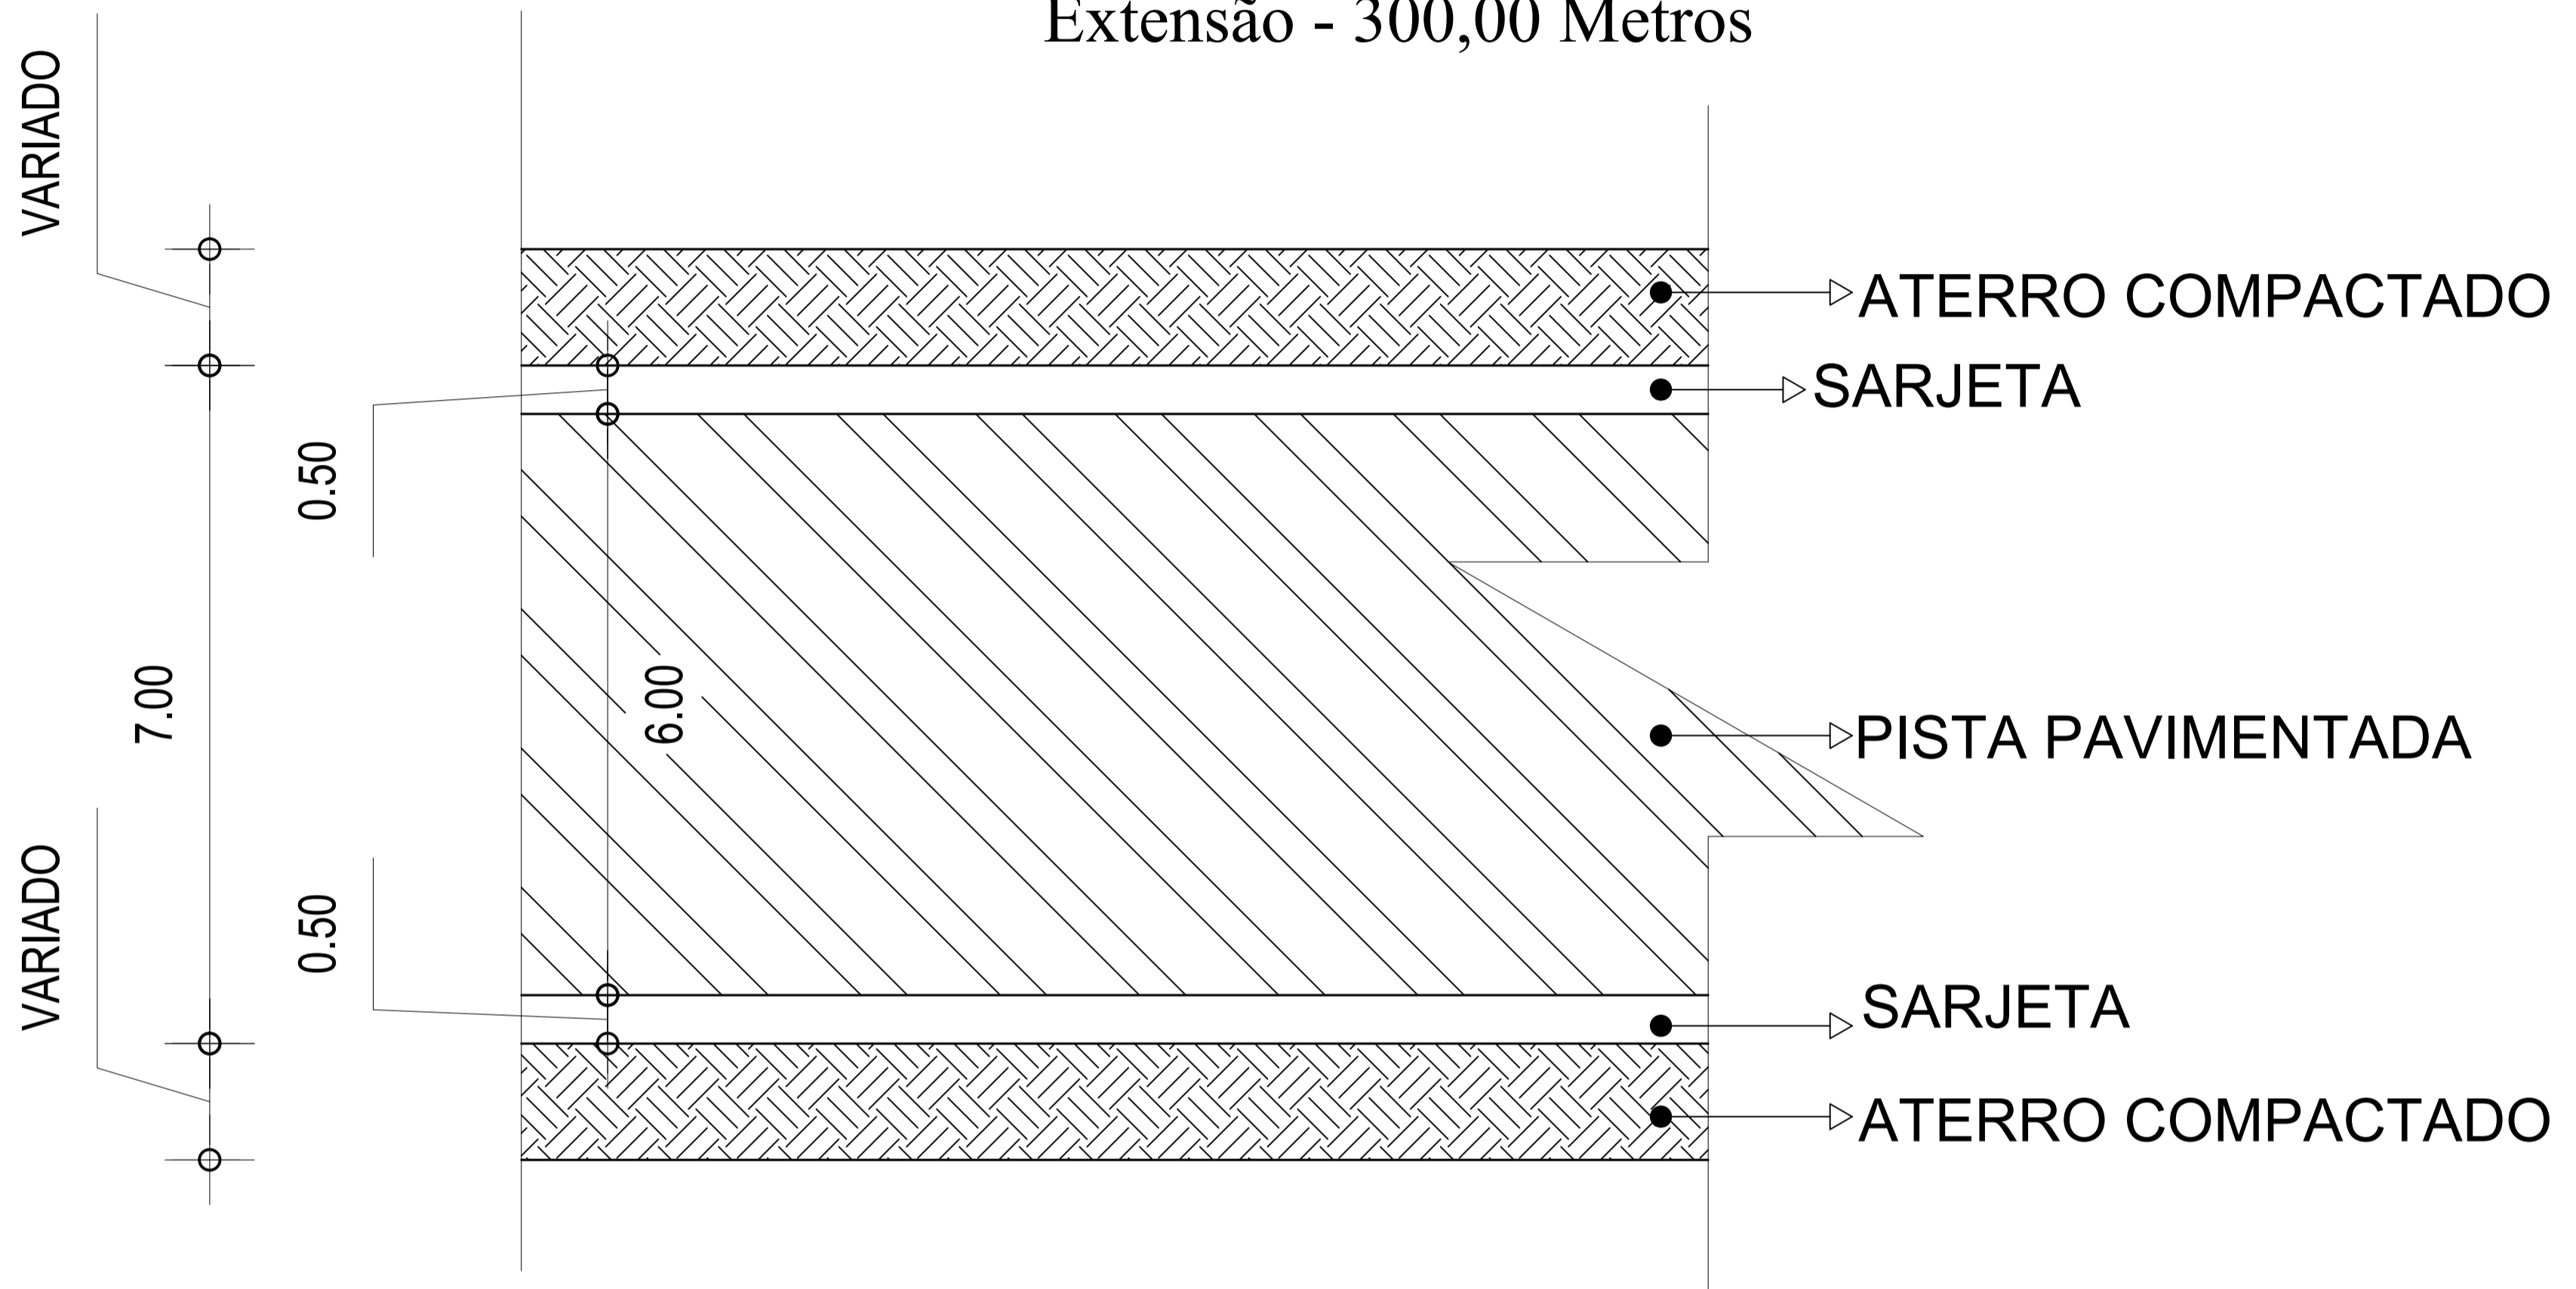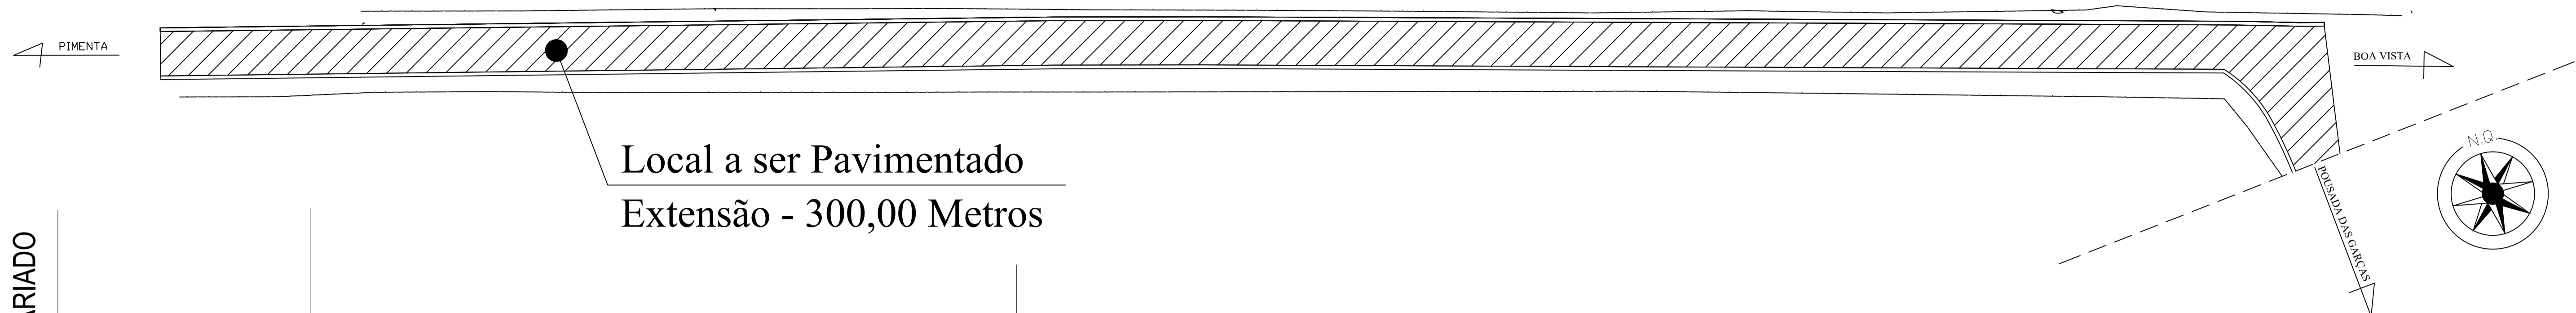


LIGAÇÃO DA ETE ATÉ A ENTRADA PARA POUSADA DAS GARÇAS - TRECHO 01

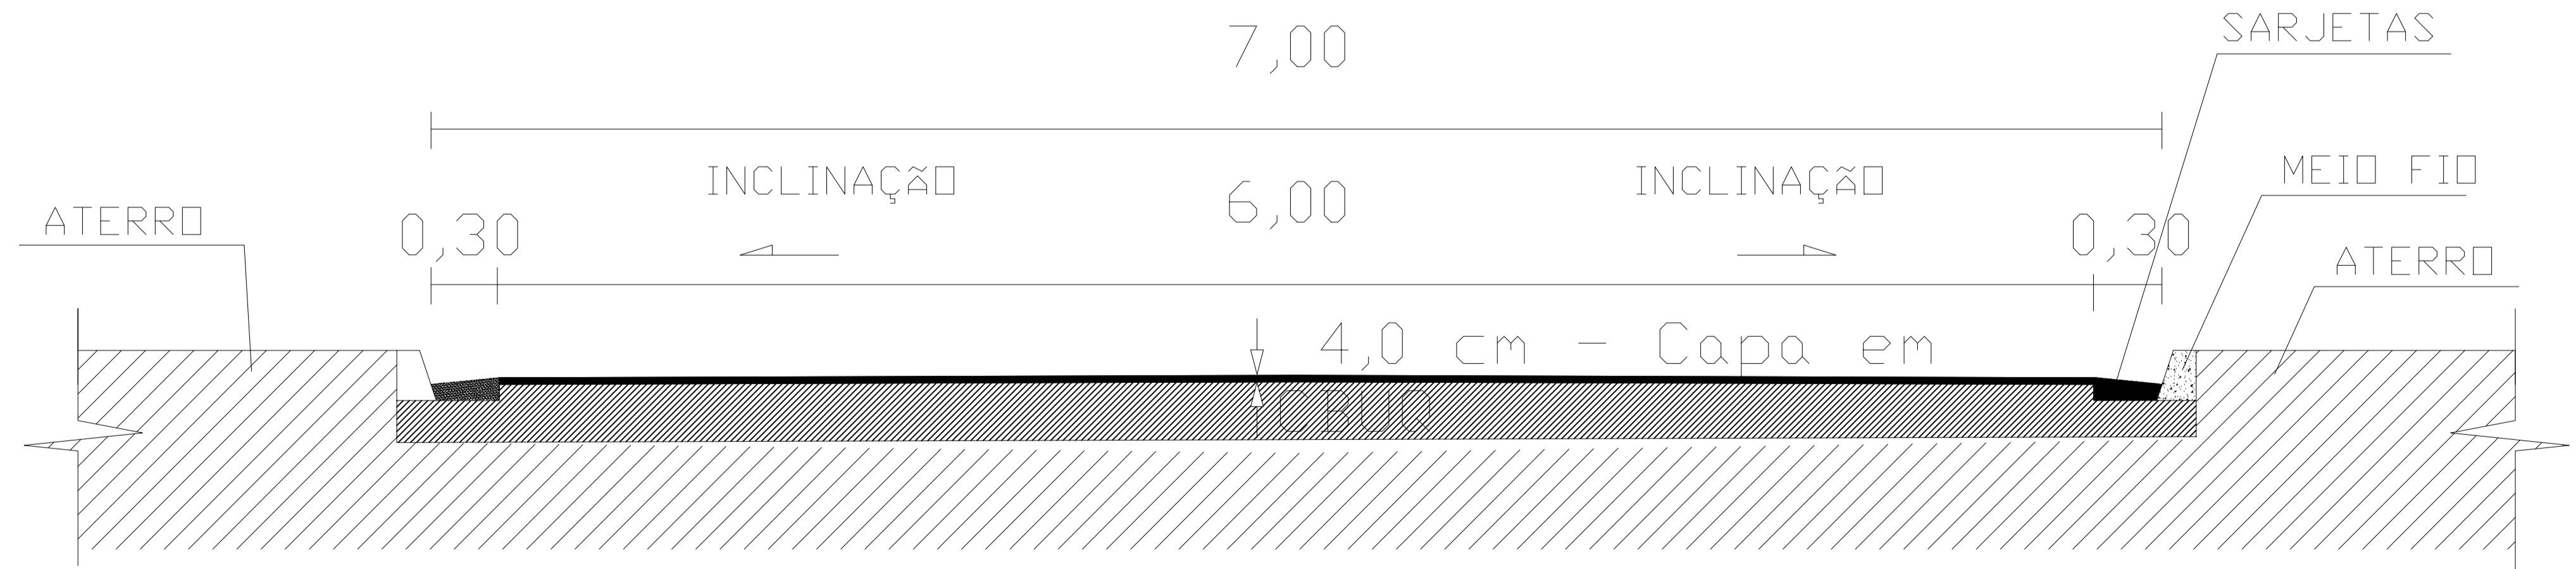


CORTE

PREFEITURA MUNICIPAL DE PIMENTA Avenida JK, nº 396 - Pabx: (37) 3324-1057 CEP: 35.585-000 - Pimenta - MG	
LOCAL: <b>LIGAÇÃO ENTRE ETE AO BAIRRO POUSADA DAS GARÇAS - PIMENTA/MG</b>	
RESP. TÉCNICO:  ENG. CIVIL FLAVIO C. P. DE FIGUEIREDO CREA-MG: 345.592/D	FOLHA: <b>04 / 13</b>
PROPRIETARIO:  Prefeitura Municipal de Pimenta CNPJ: 16.725.962/0001-48	ESCALA: <b>S/ ESC.</b>
	DATA: <b>JUNHO/2023</b>
<b>PAVIMENTO - SEÇÃO TRANSVERSAL TIPO</b>	


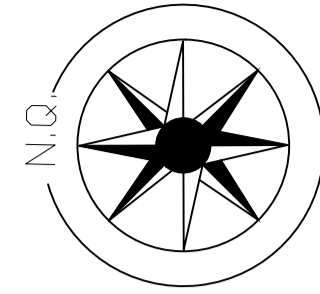


COMPRIMENTO TOTAL LADO ESQUERDO = 410,19 METROS

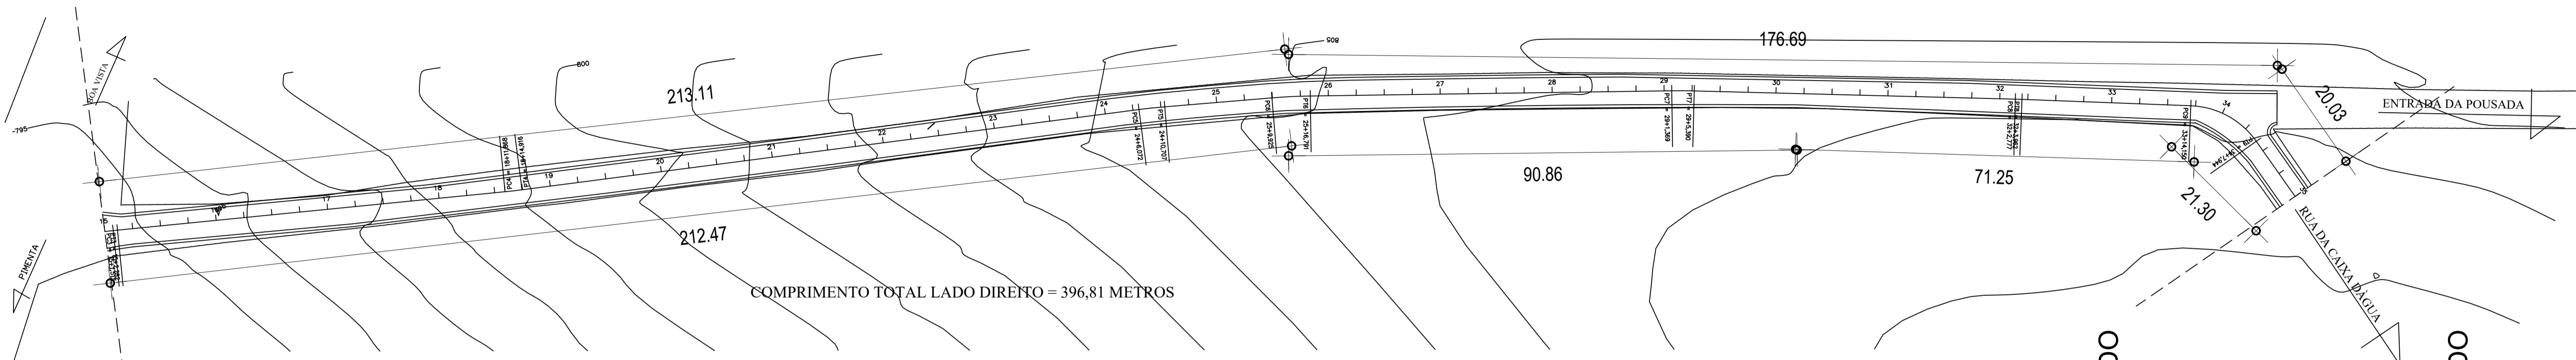

COMPRIMENTO TOTAL LADO DIREITO = 396,81 METROS


PROJETO GEOMETRICO - ETE ATE O BAIRRO POUSADA DAS GARÇAS - TRECHO 02

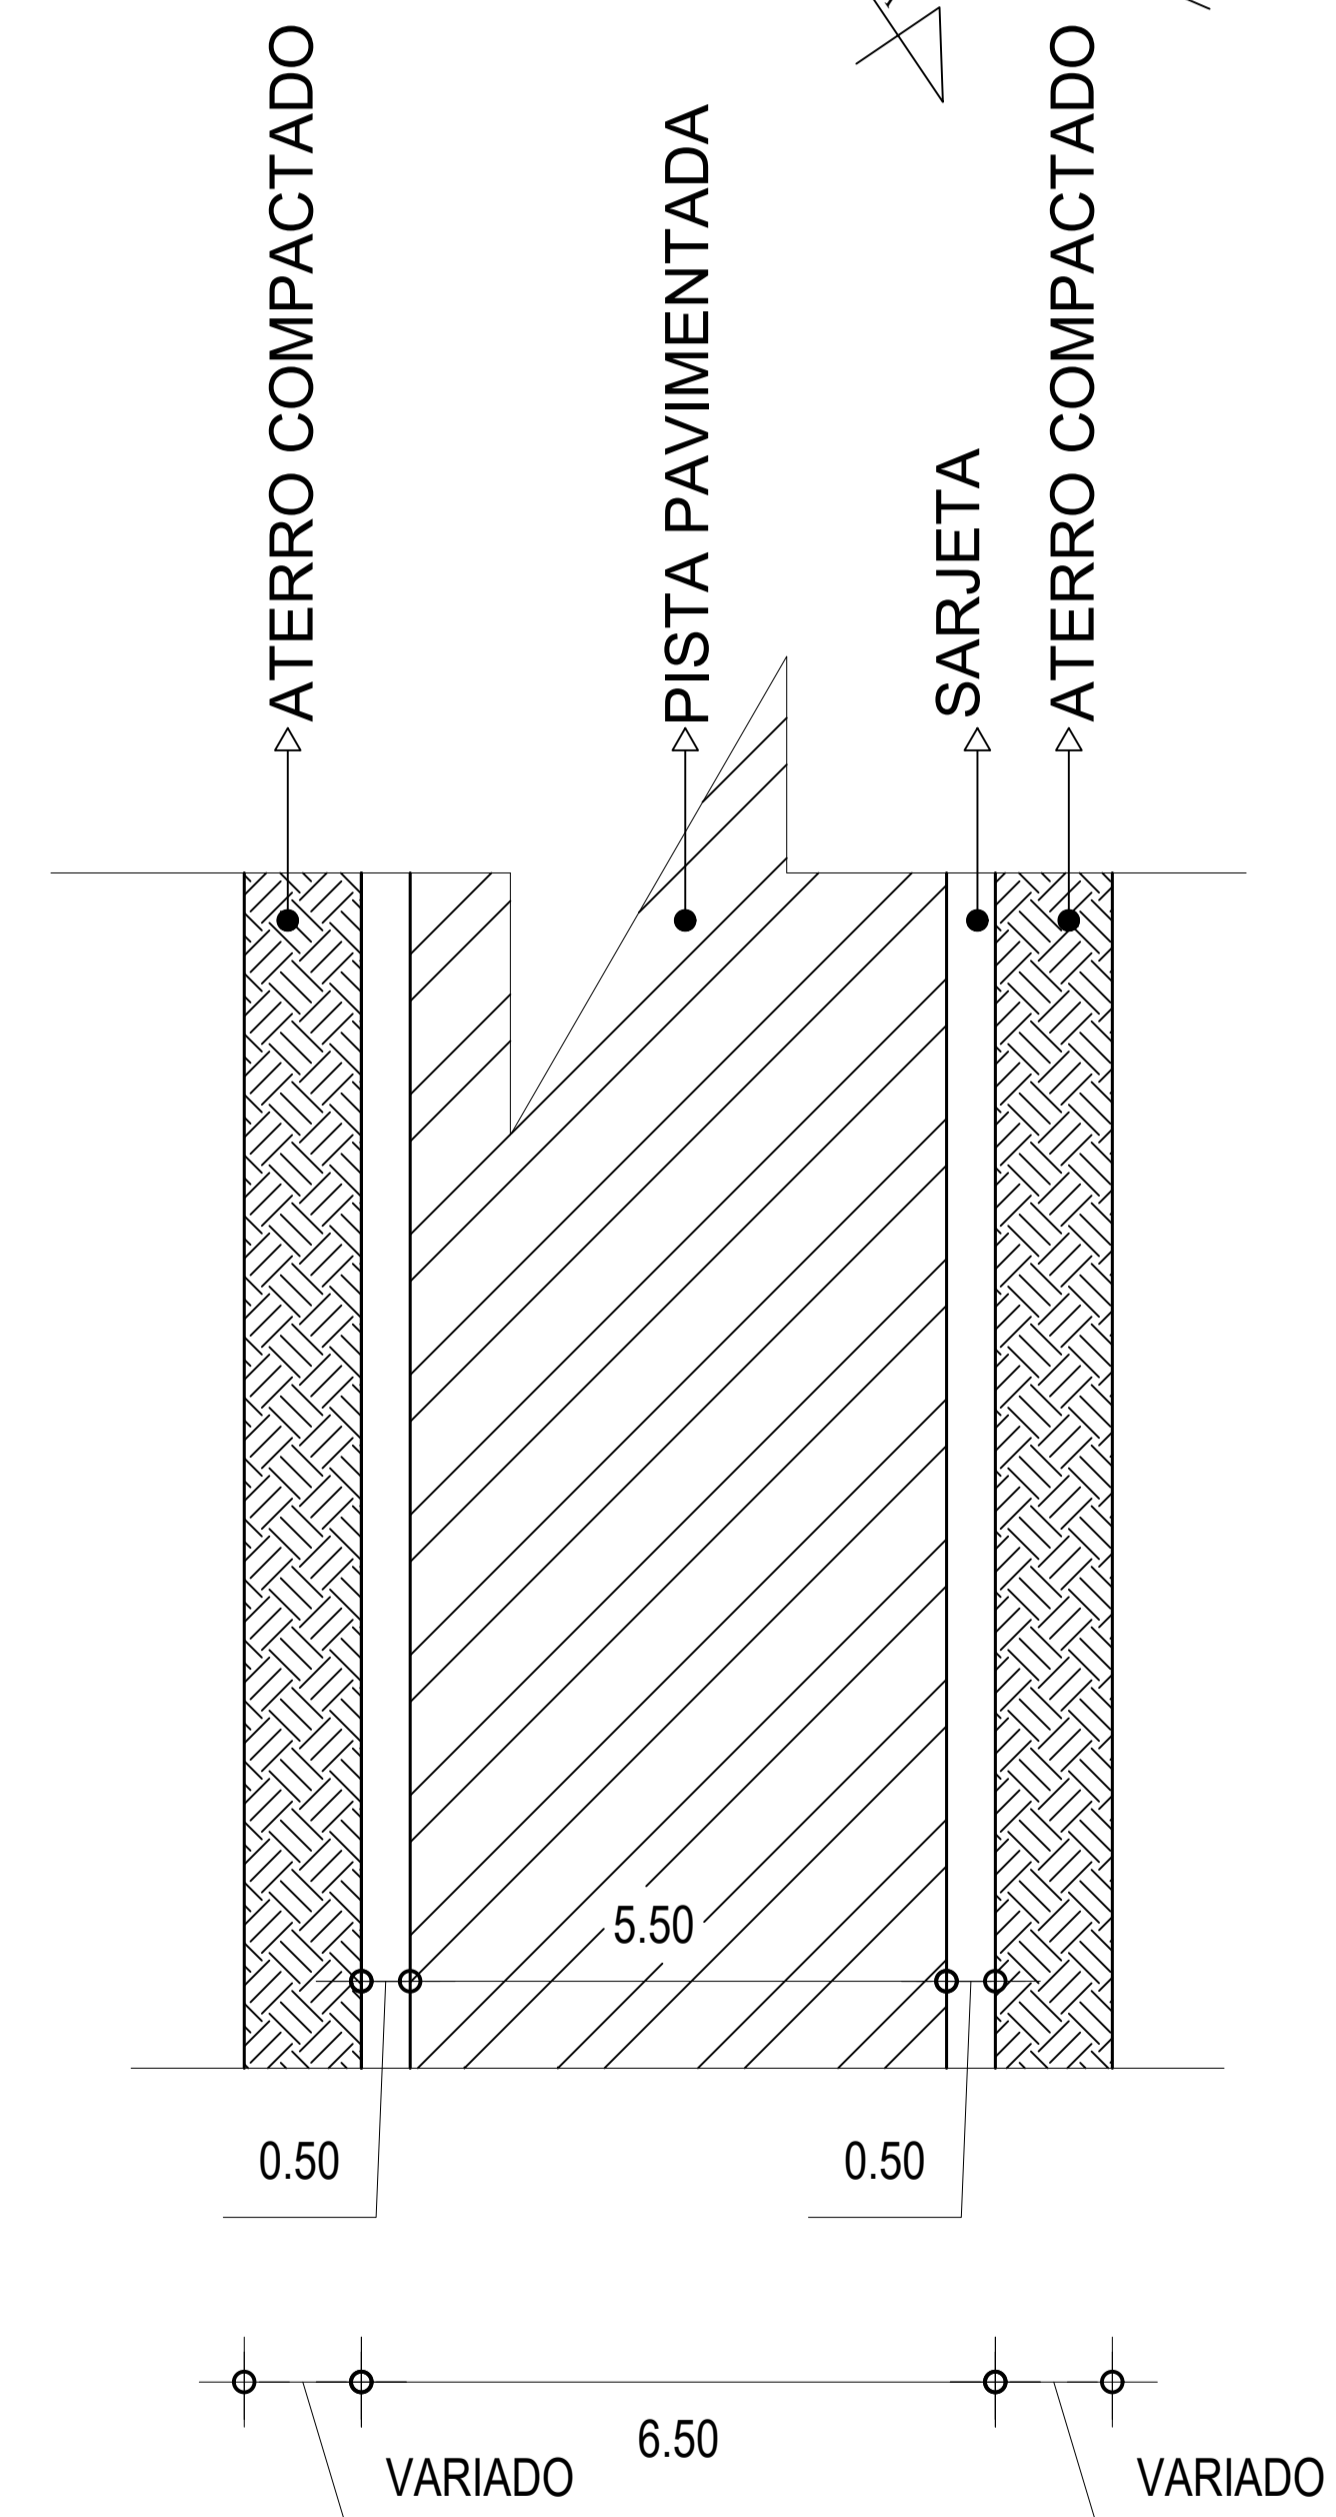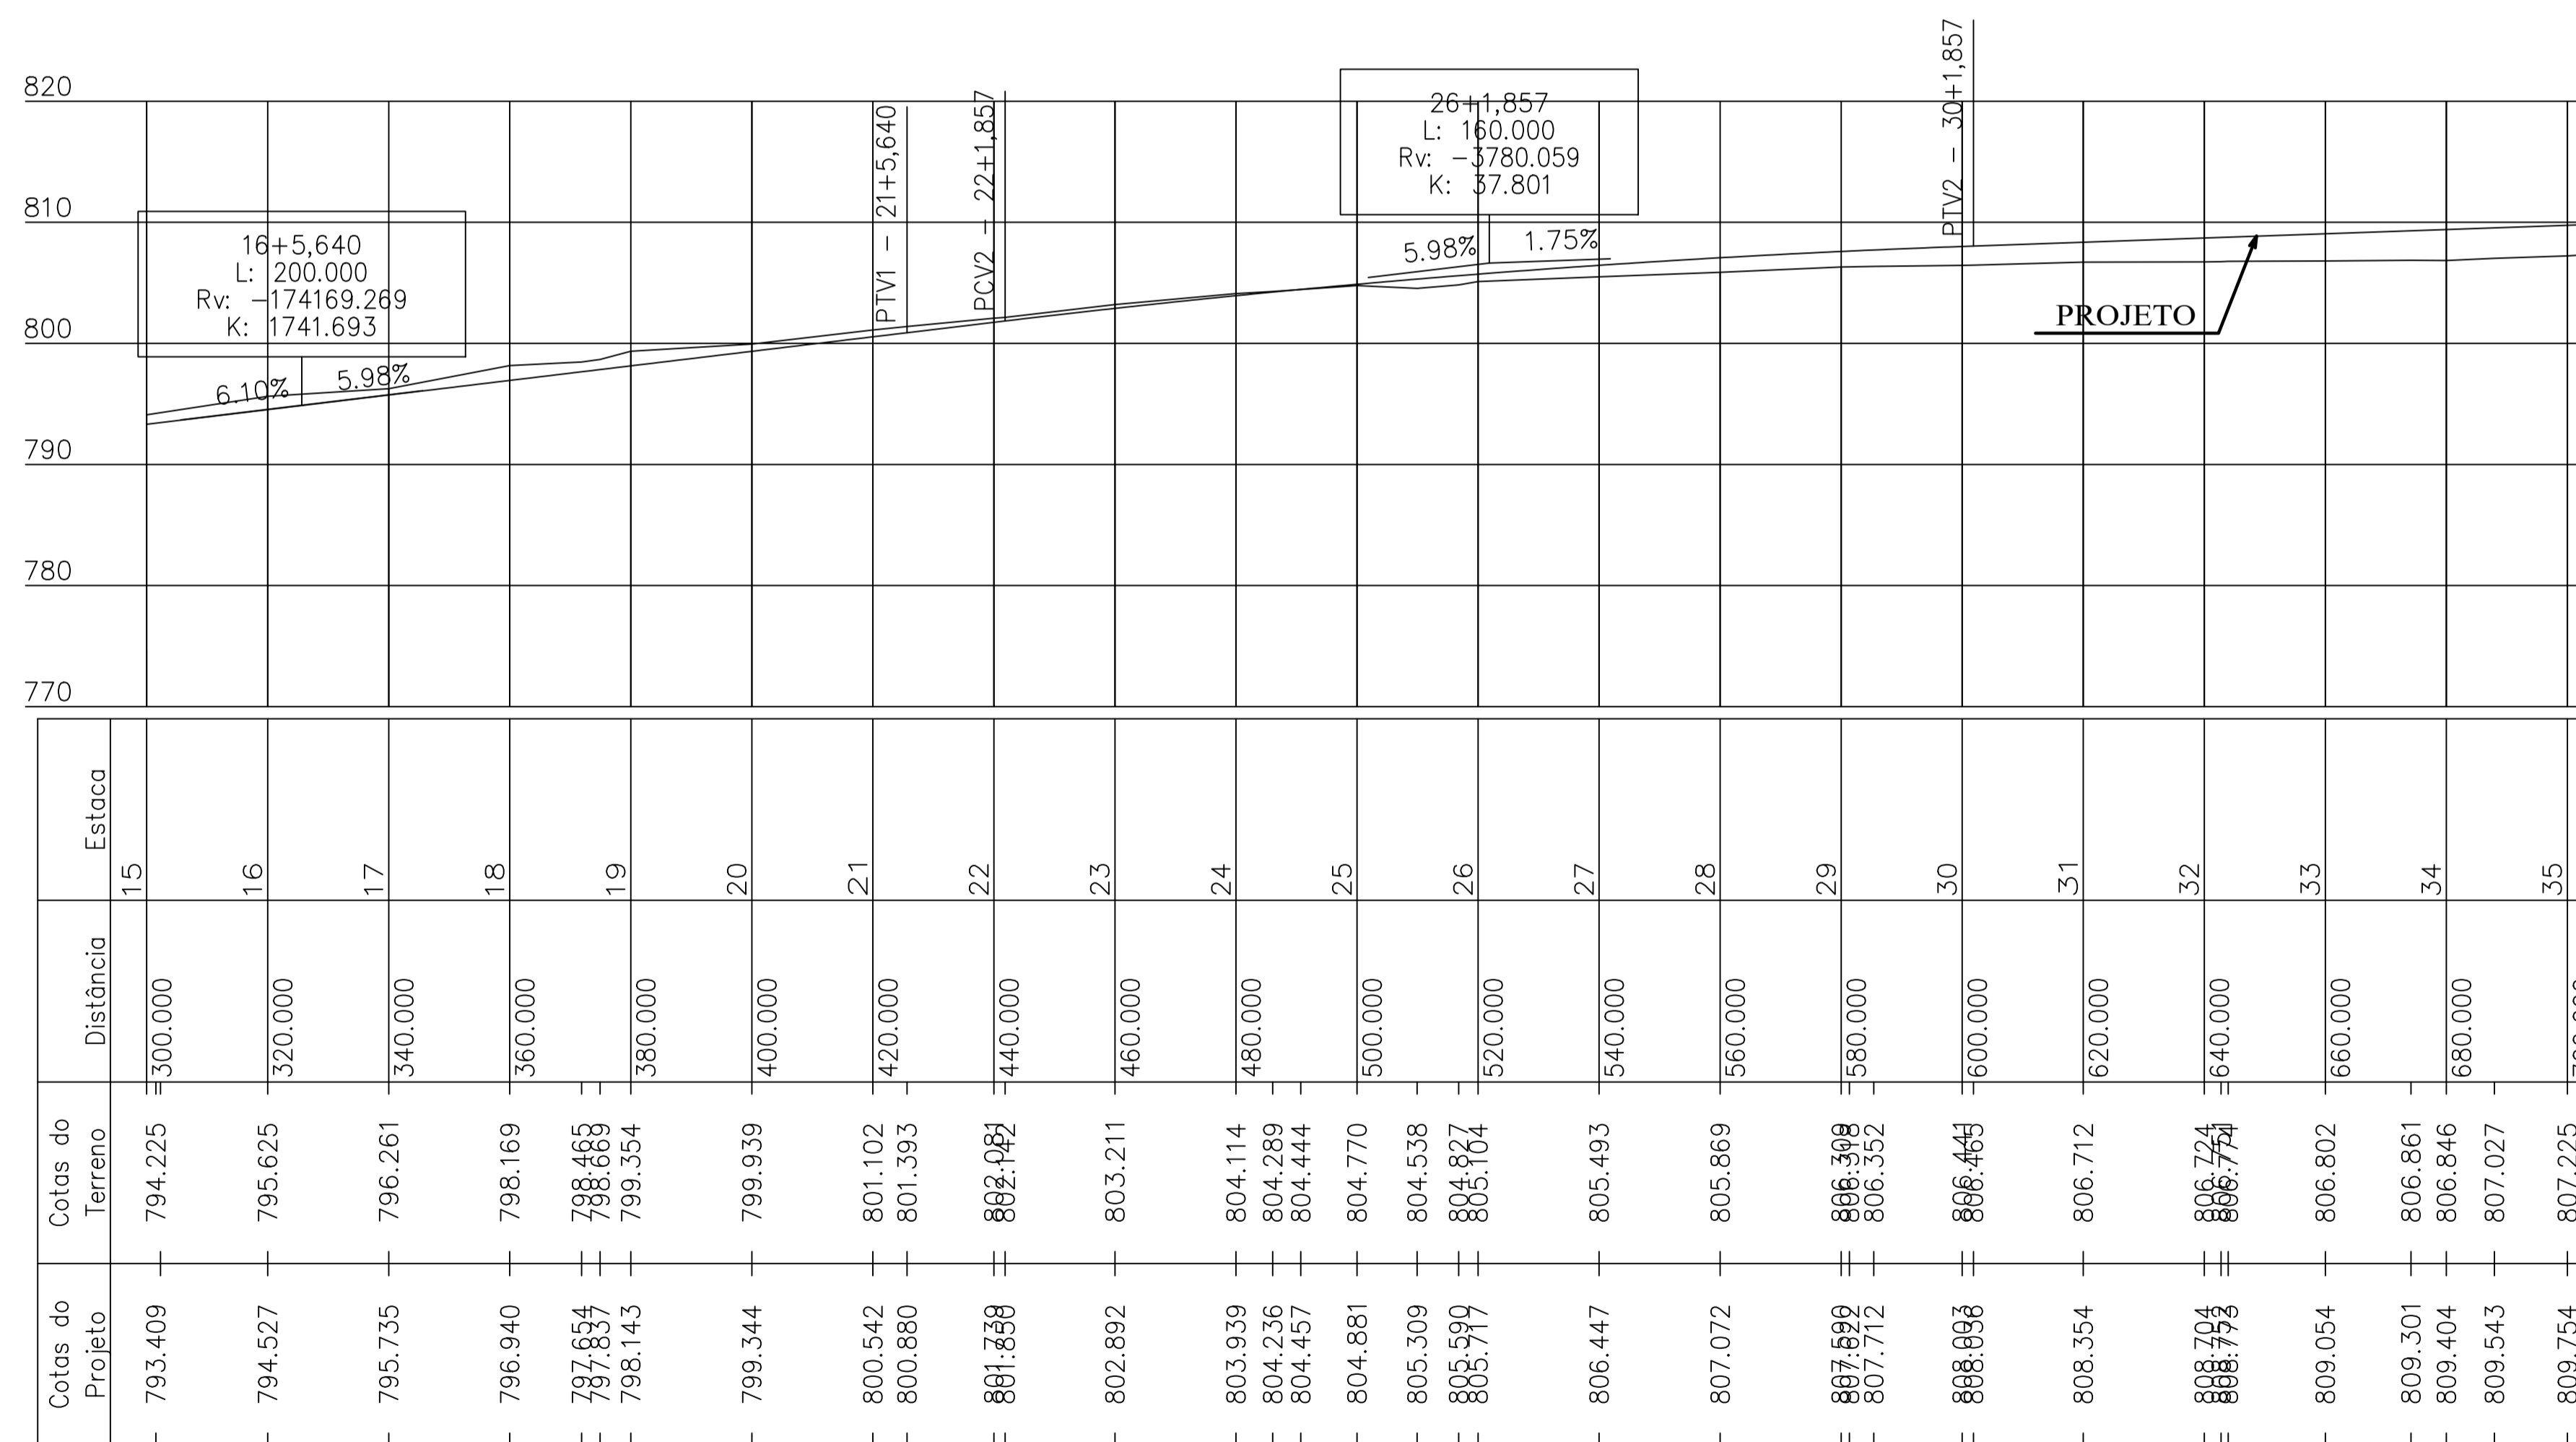


PROJETO GEOMETRICO PARA PAVIMENTAÇÃO DE LIGAÇÃO ENTRE ETE AO BAIRRO POUSADA DAS GARÇAS - TRECHO 02

RUA POUSADA DAS GARÇAS - PIMENTA - MINAS GERAIS - CEP: 35585-000

PROPRIETÁRIO: PREFEITURA MUNICIPAL DE PIMENTA CNPJ: 16.725.962/0001-48	RESP. TÉCNICO: ENG. CIVIL FLAVIO CESAR PORTO DE FIGUEIREDO CREA-MG: 345.592/D	PROJETO GEOMETRICO	Desenho: Flavio Figueiredo	PRANCHA: 05 / 13	DATA: JUNHO/2023	ESCALA: SEM ESCALA
--	---	--------------------	-------------------------------	---------------------	---------------------	-----------------------

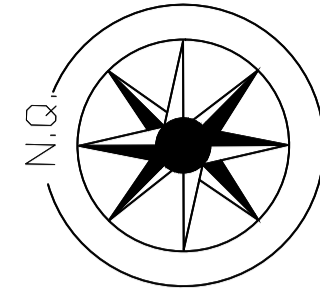


COMPRIMENTO TOTAL LADO ESQUERDO = 410,19 METROS

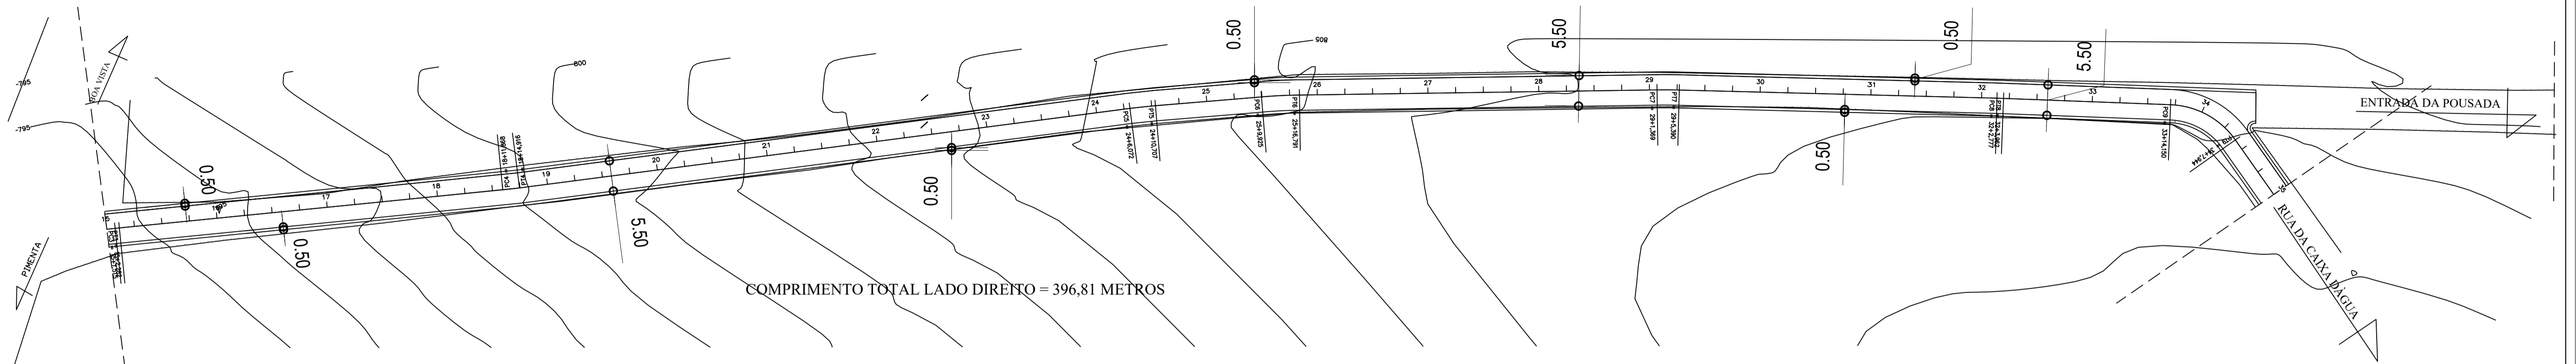

COMPRIMENTO TOTAL LADO DIREITO = 396,81 METROS

### PROJETO GEOMETRICO - ETE ATE O BAIRRO POUSADA DAS GARÇAS - TRECHO 02

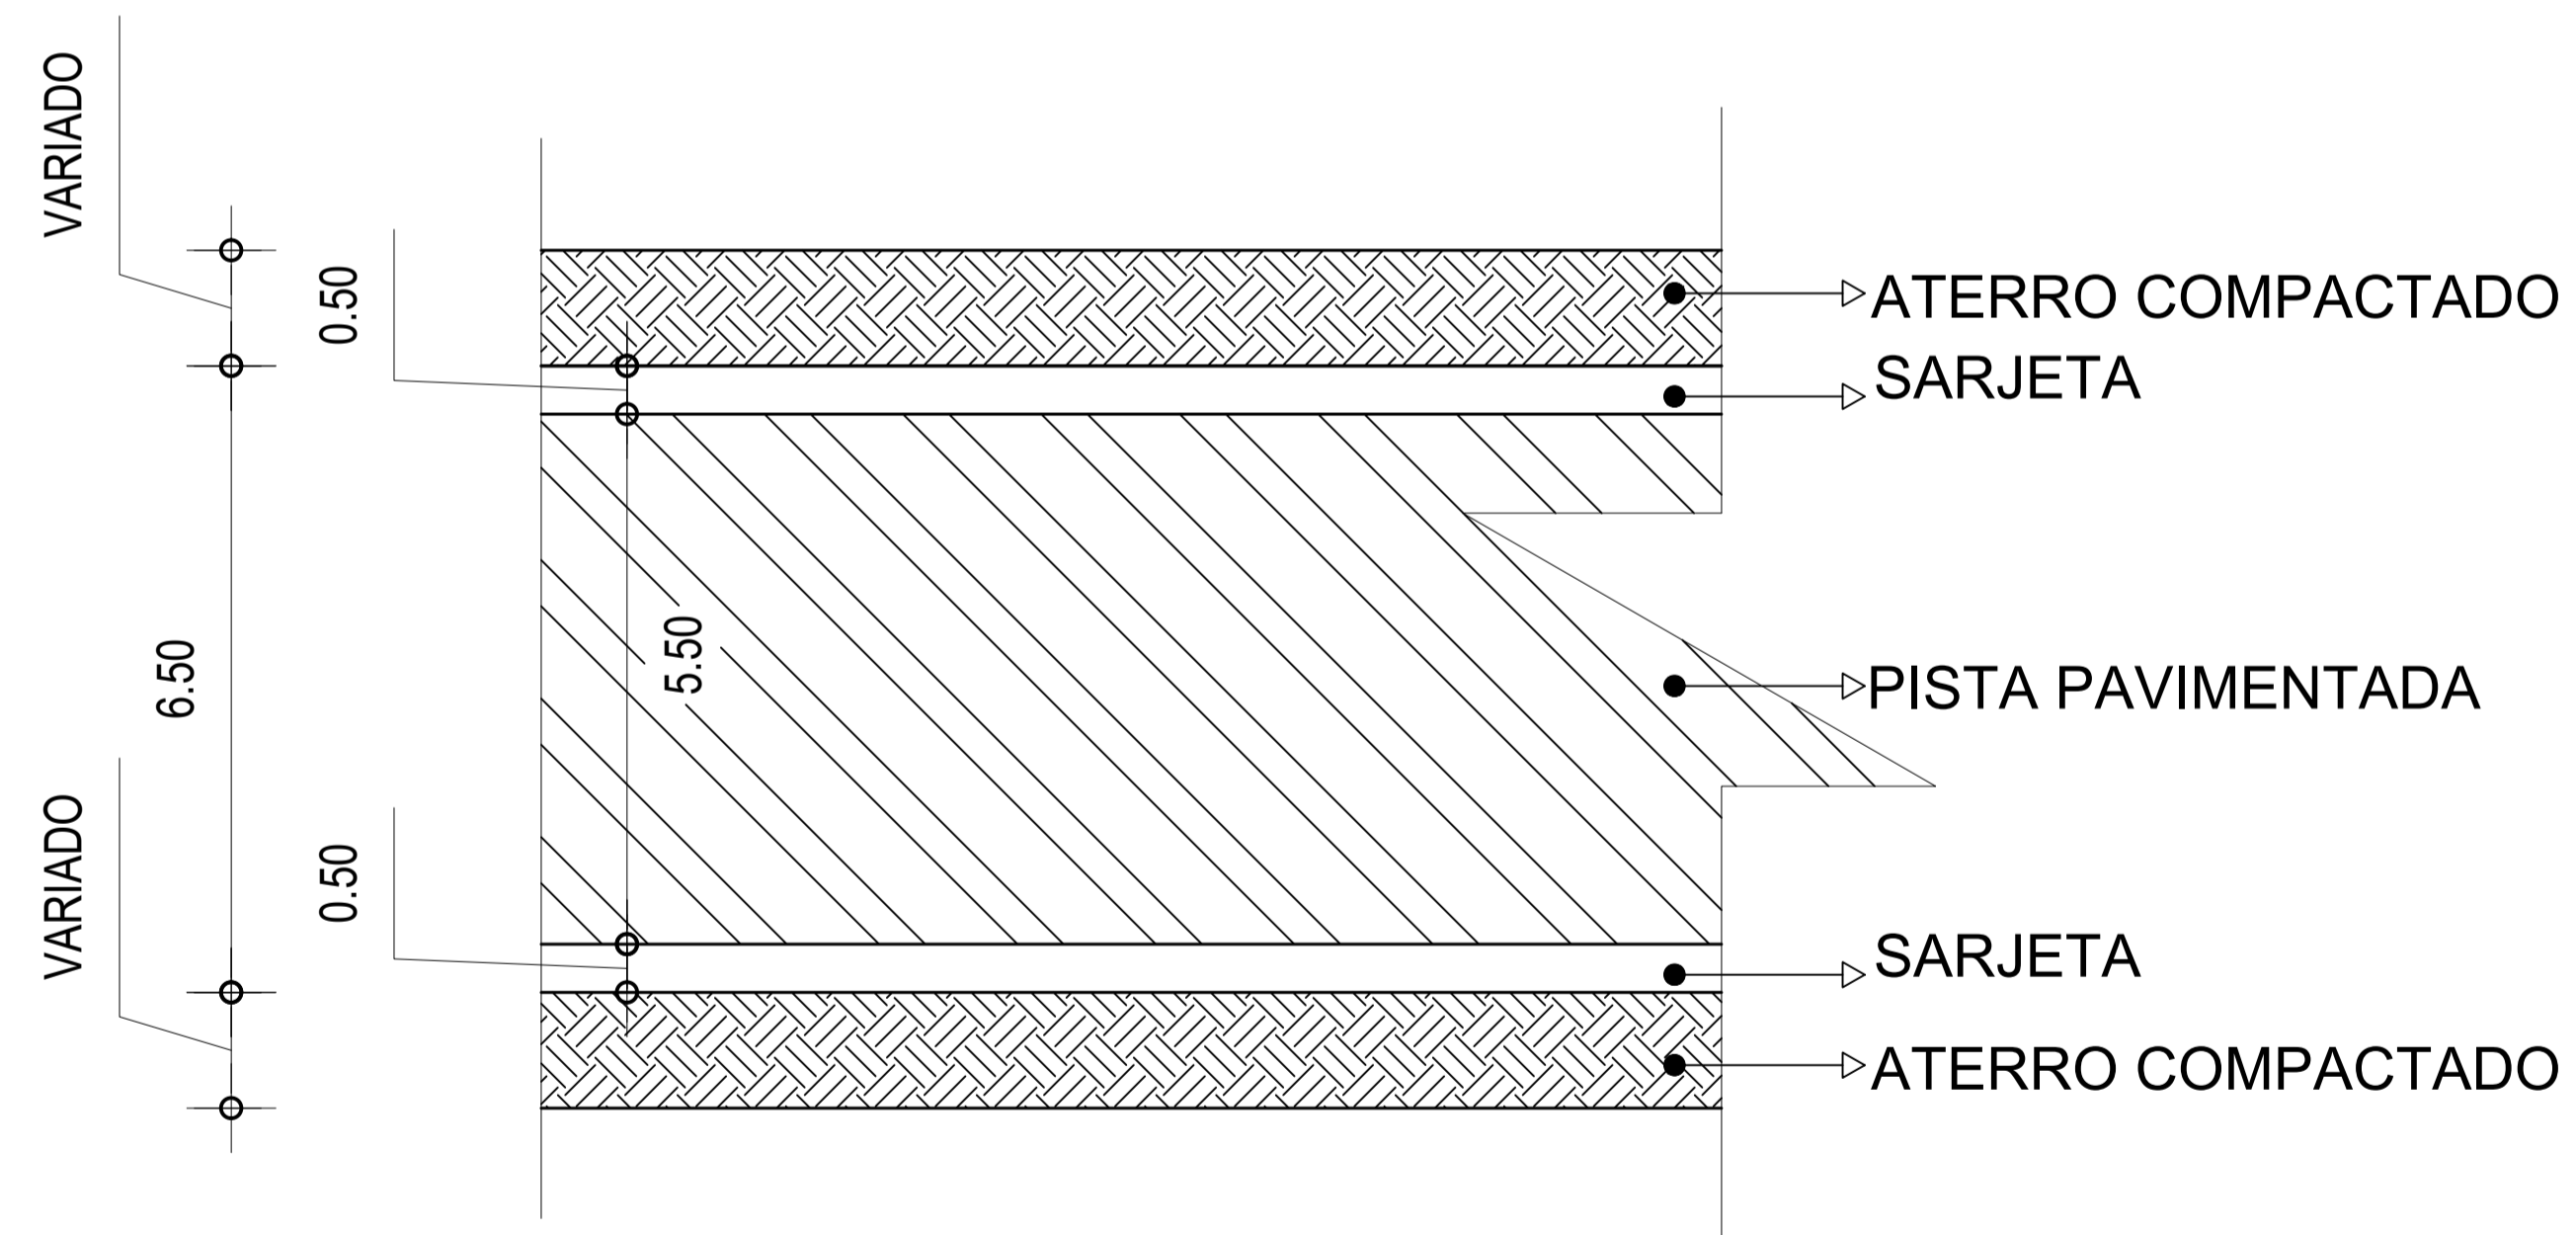

### PROJETO GEOMETRICO PARA PAVIMENTAÇÃO DE LIGAÇÃO ENTRE ETE AO BAIRRO POUSADA DAS GARÇAS - TRECHO 02

RUA POUSADA DAS GARÇAS - PIMENTA - MINAS GERAIS - CEP: 35585-000

PROPRIETÁRIO:

PREFEITURA MUNICIPAL DE PIMENTA  
CNPJ: 16.725.962/0001-48

RESP. TÉCNICO:

ENG. CIVIL FLAVIO CESAR PORTO DE FIGUEIREDO  
CREA-MG: 345.592/D

PROJETO GEOMETRICO

Desenho:

Flavio Figueiredo

PRANCHA:



06 / 13

DATA:


JUNHO/2023

ESCALA:


SEM ESCALA

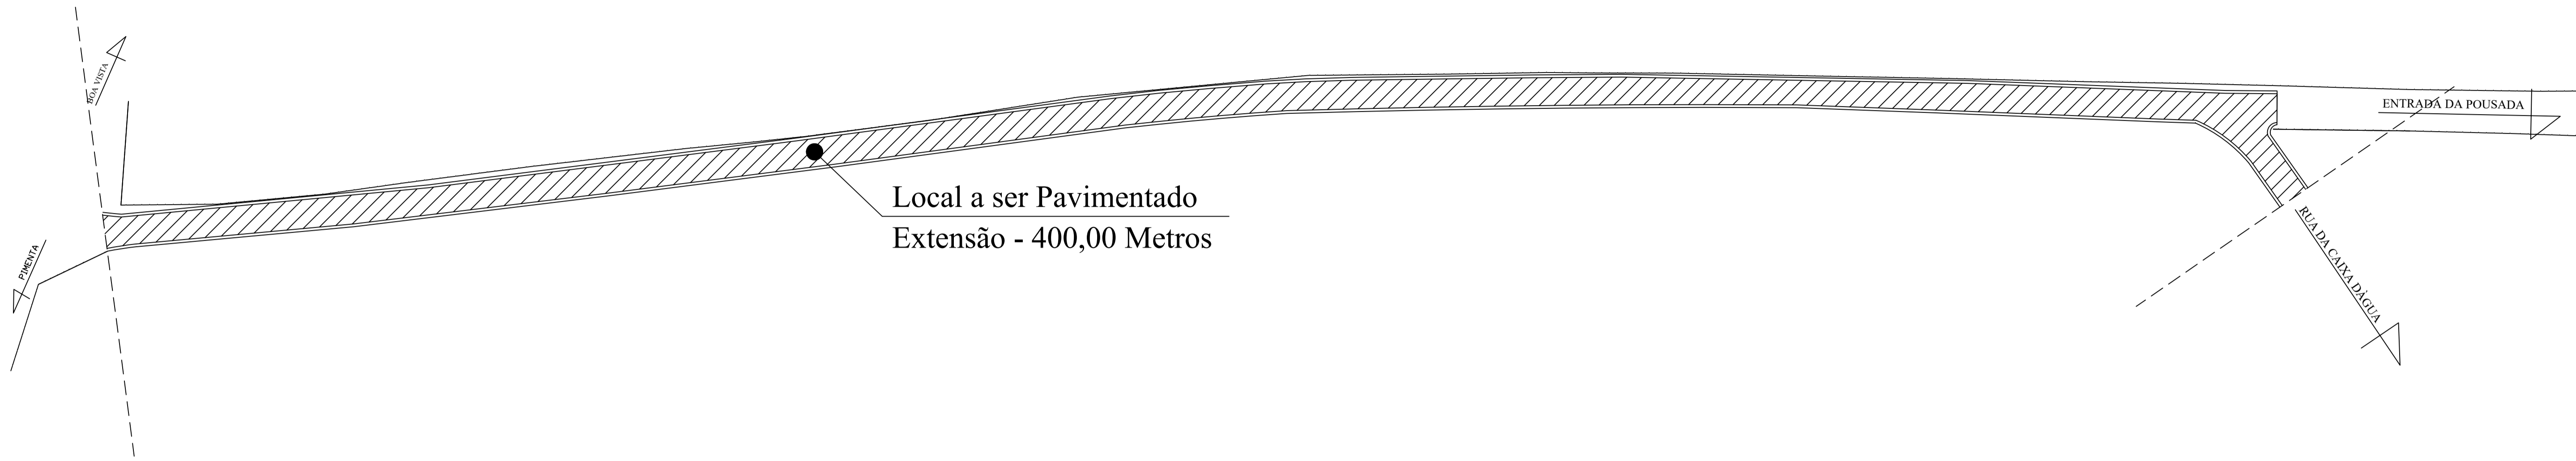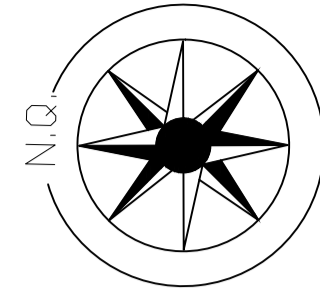

Local a ser Pavimentado  
Extensão - 400,00 Metros

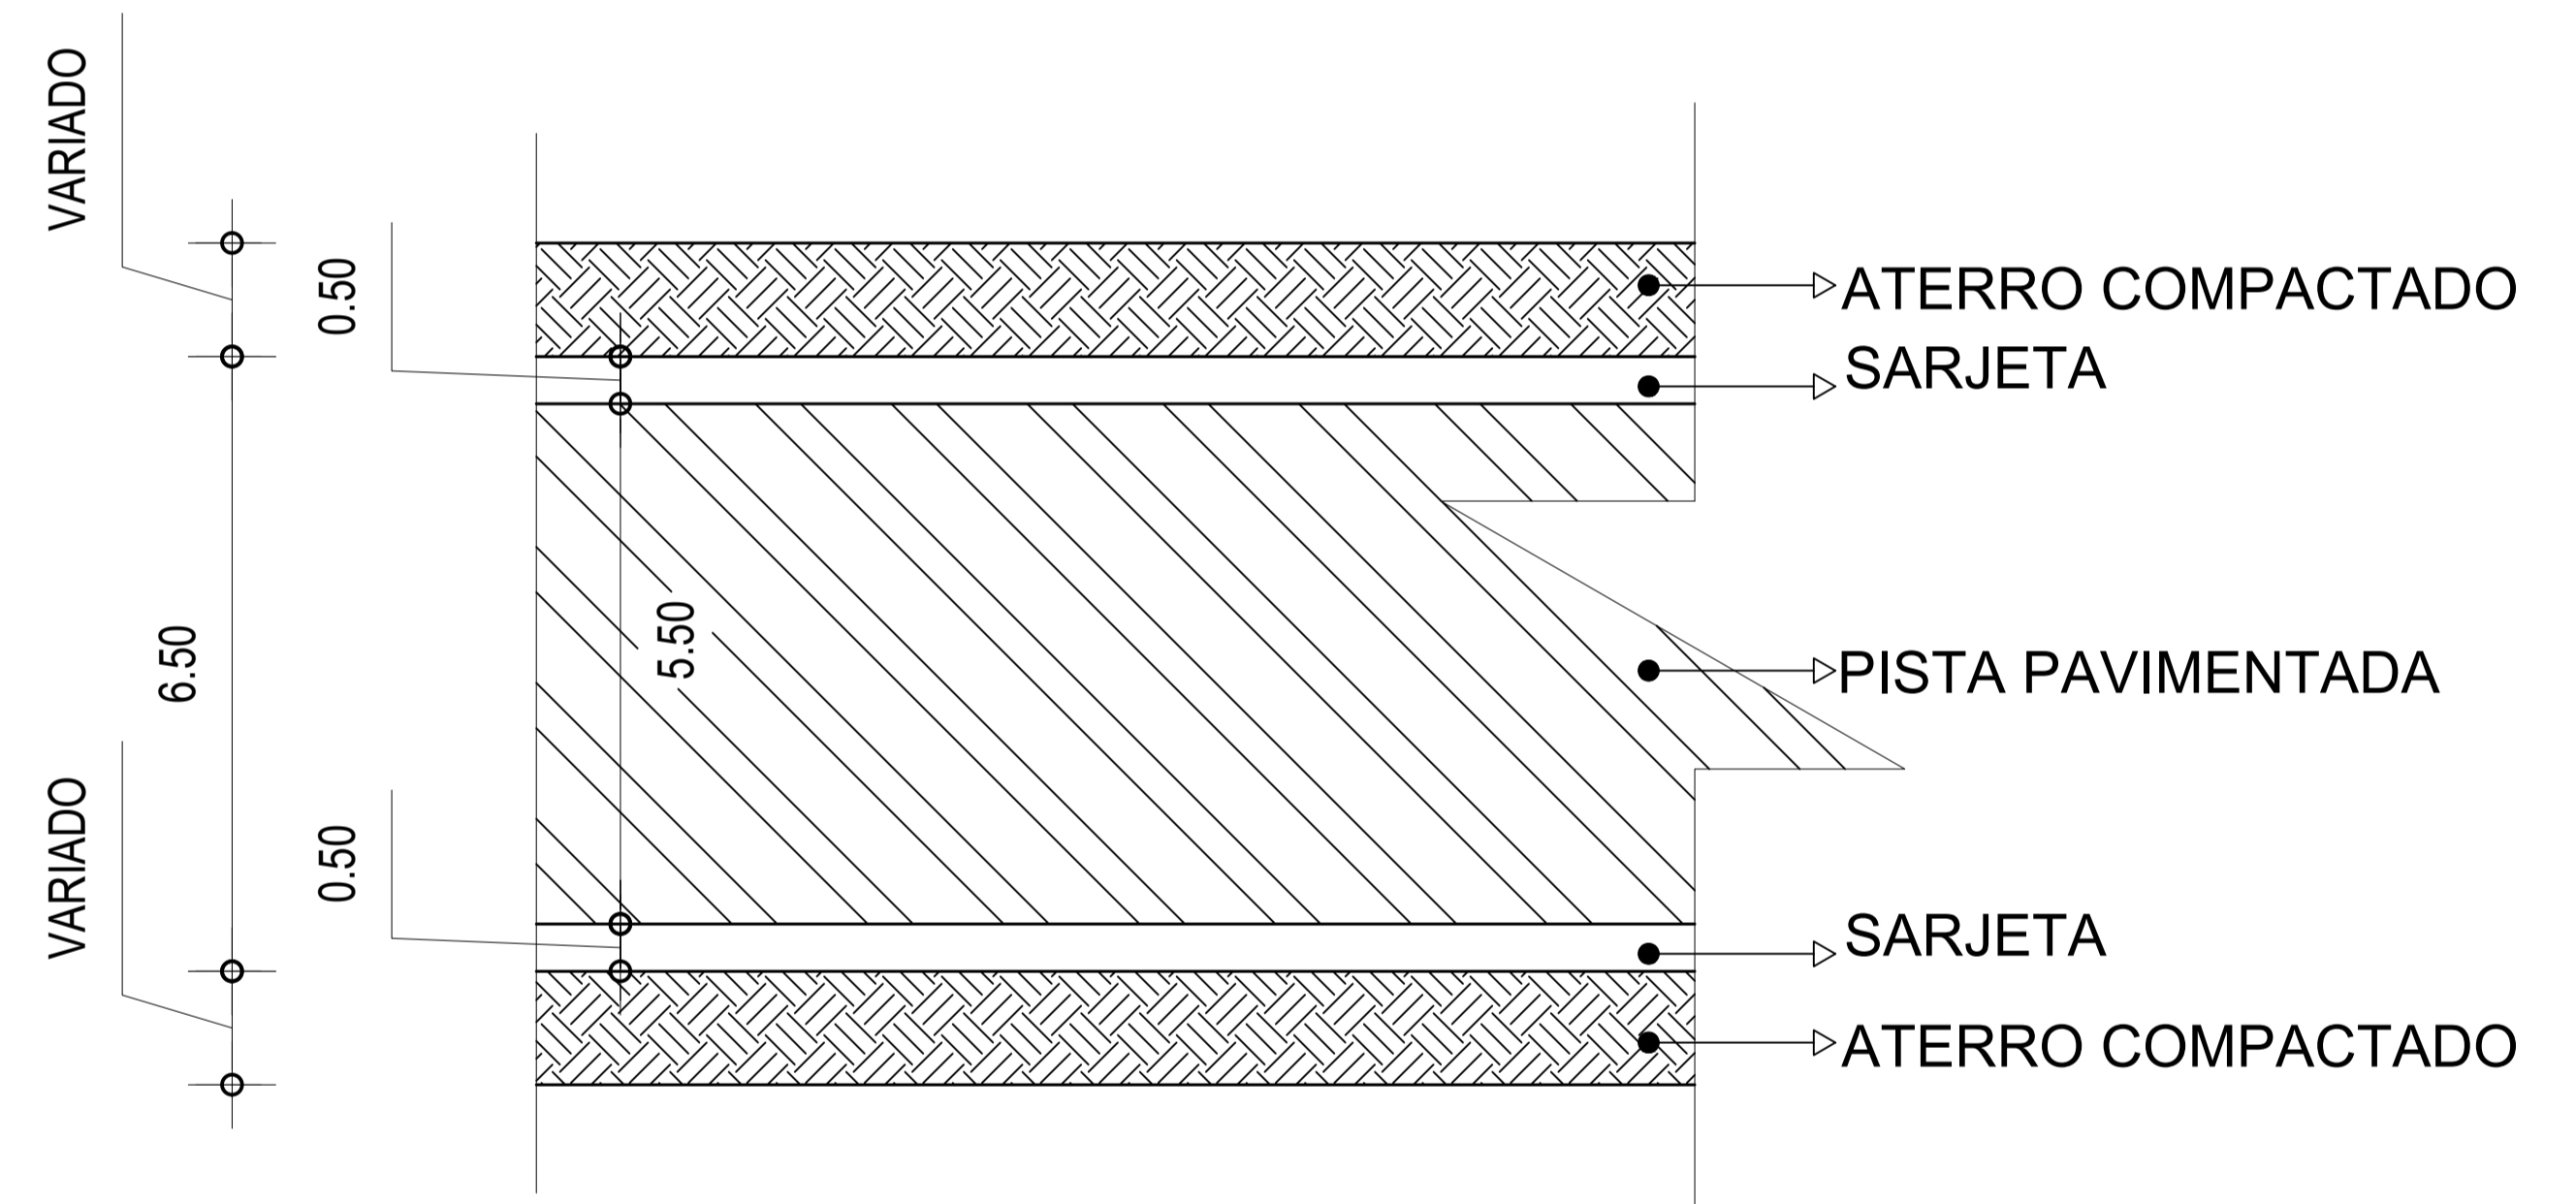

SEÇÃO TRANSVERSAL DA PAVIMENTAÇÃO - TRECHO 02

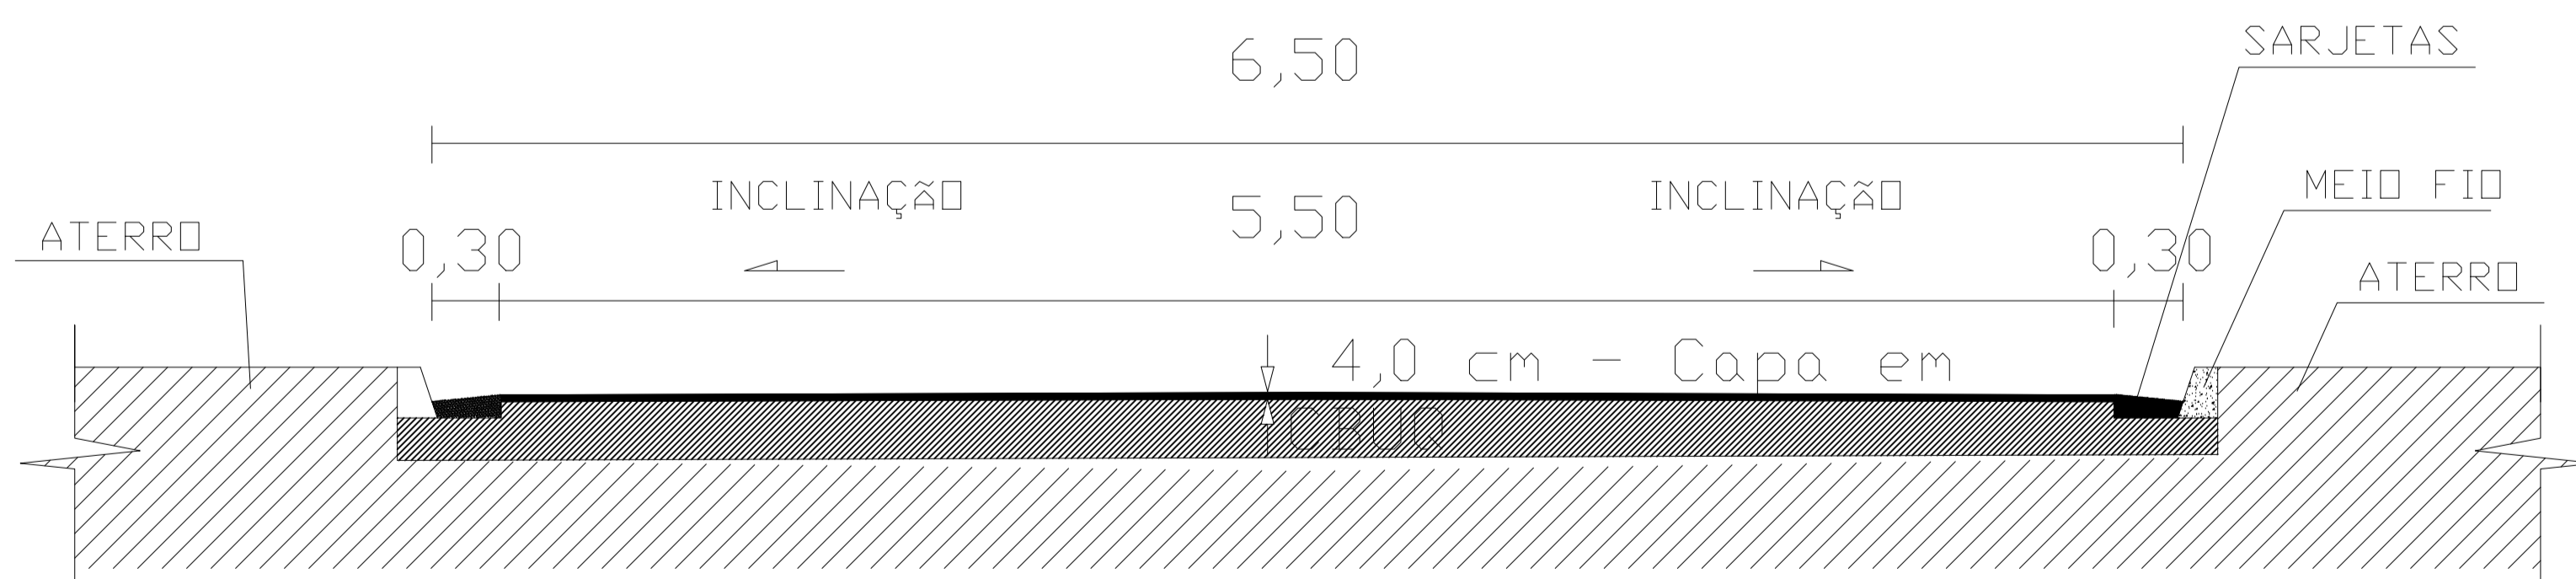


CORTE



PROJETO GEOMETRICO PARA PAVIMENTAÇÃO DE LIGAÇÃO ENTRE ETE DA VIRADA ATE INICIO DO BAIRRO POUSADA DAS GARÇAS - TRECHO 02

RUA POUSADA DAS GARÇAS - PIMENTA - MINAS GERAIS - CEP: 35585-000

PROPRIETÁRIO: PREFEITURA MUNICIPAL DE PIMENTA CNPJ: 16.725.962/0001-48	RESP. TÉCNICO: ENG. CIVIL FLAVIO CESAR PORTO DE FIGUEIREDO CREA-MG: 345.592/D	PROJETO GEOMETRICO	Desenho: Flavio Figueiredo	PRANCHA: 07 / 13	DATA: JUNHO/2023	ESCALA: SEM ESCALA
--	---	--------------------	-------------------------------	---------------------	---------------------	-----------------------

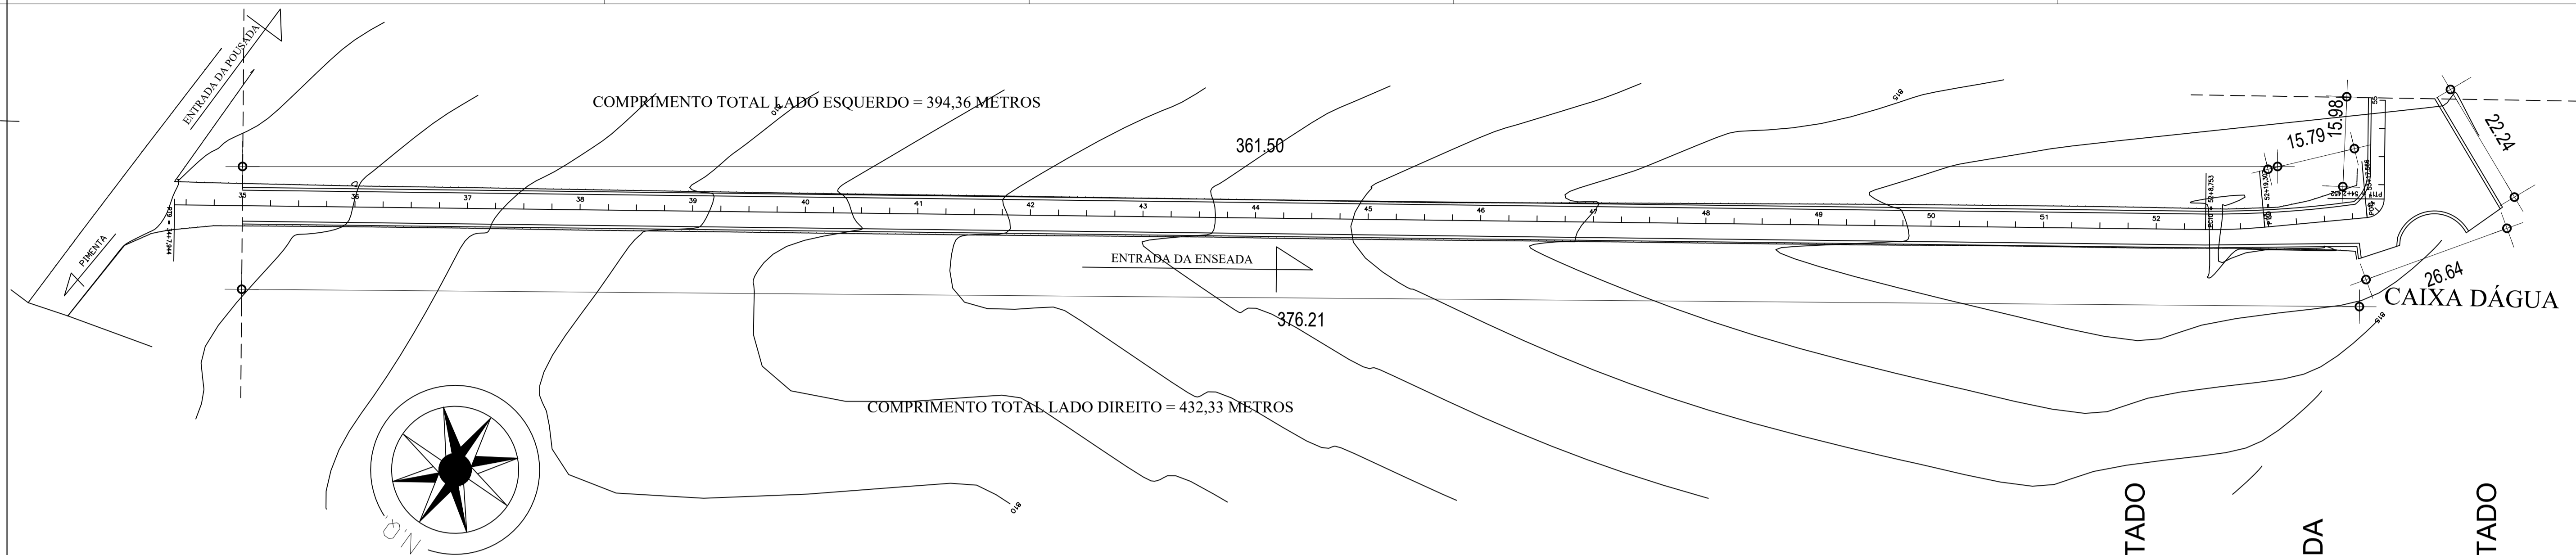

PROJETO GEOMETRICO - ETE ATE O BAIRRO POUSADA DAS GARÇAS - TRECHO 03

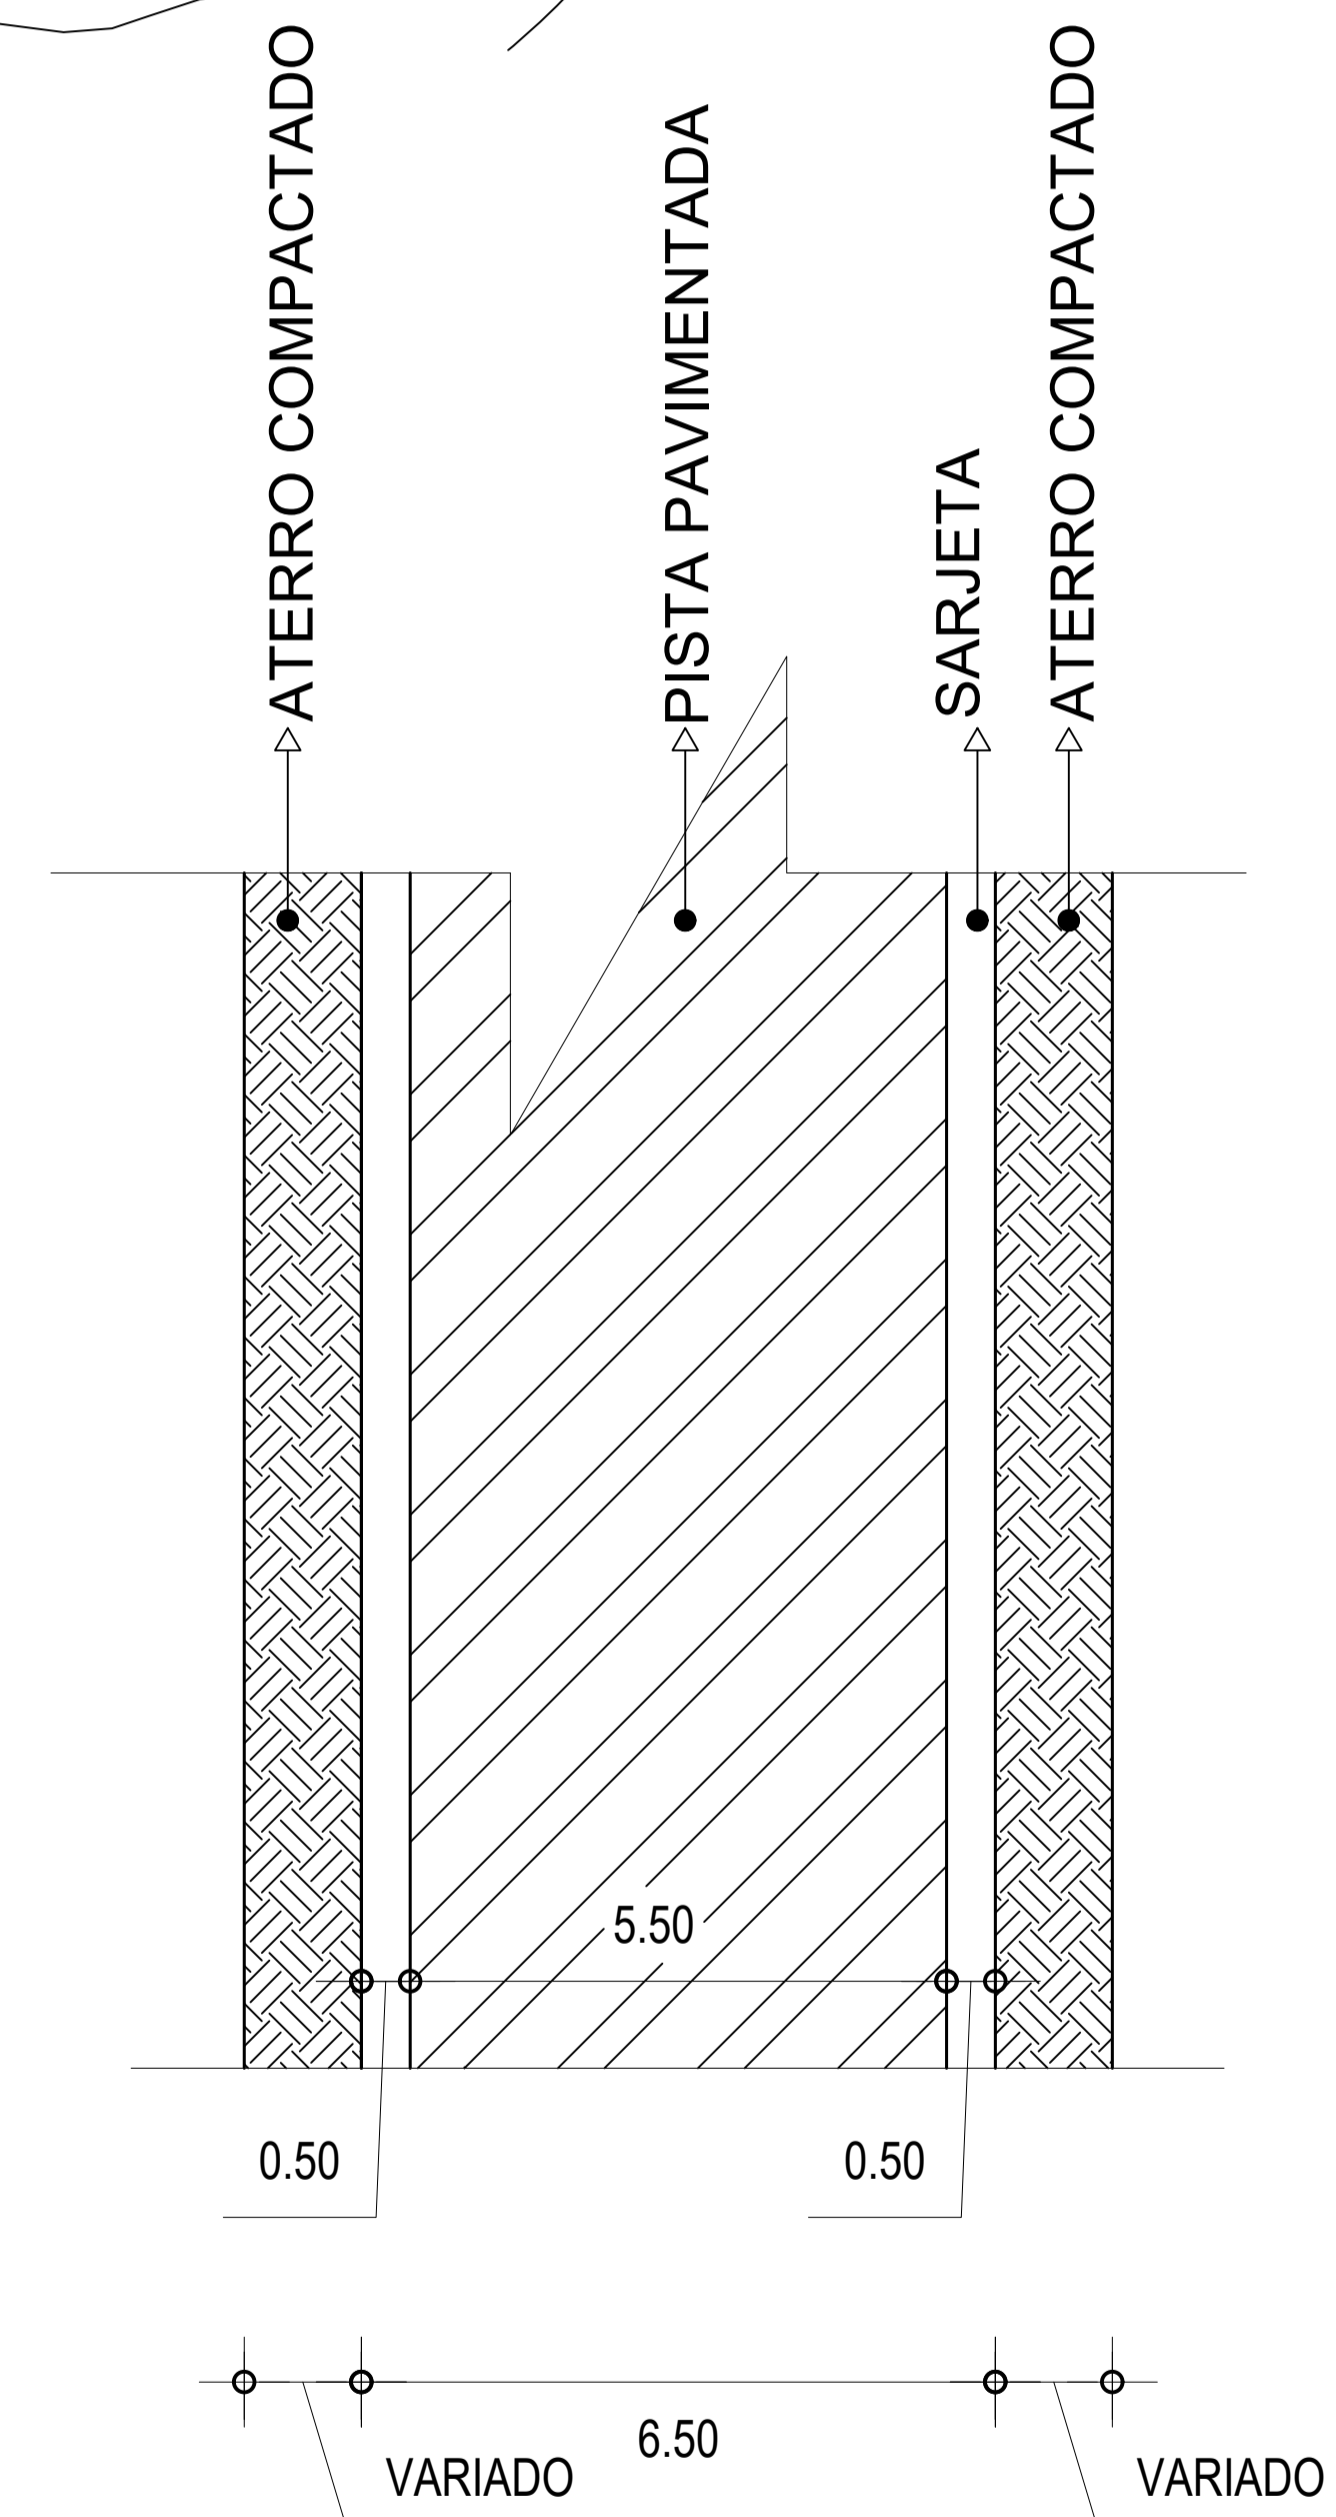
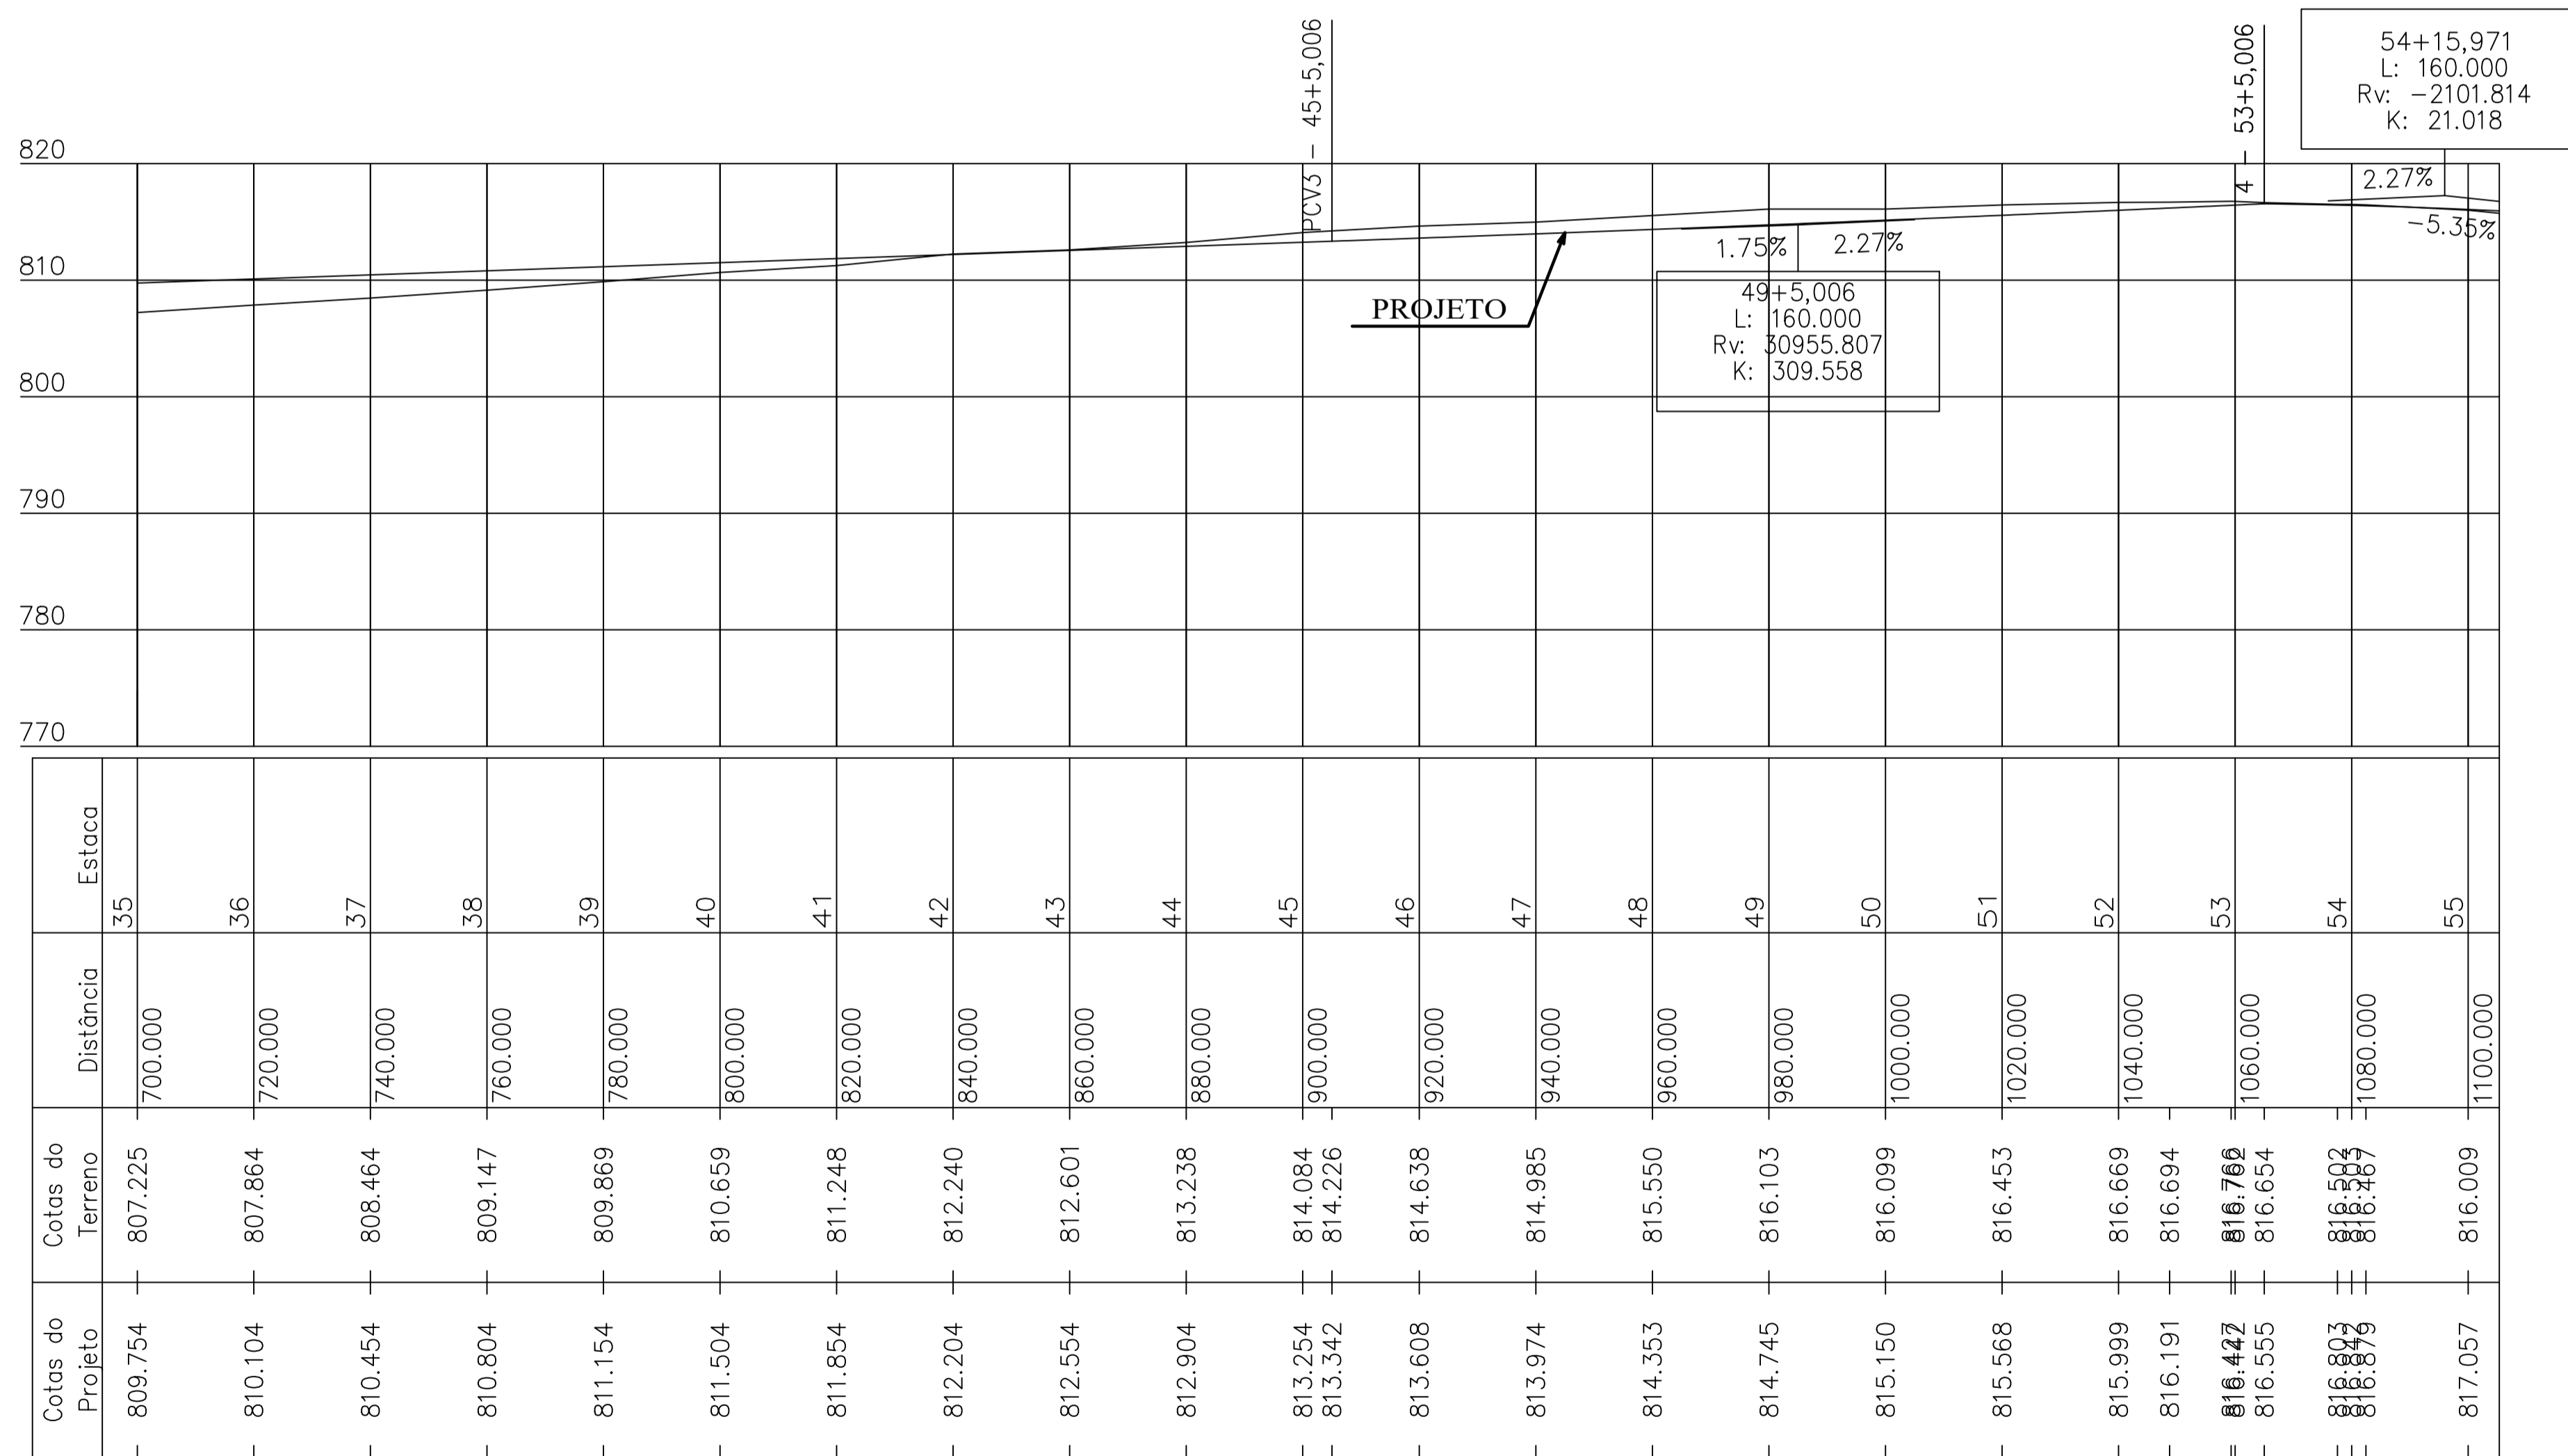


PROJETO GEOMETRICO PARA PAVIMENTAÇÃO DE LIGAÇÃO ENTRE ETE AO BAIRRO POUSADA DAS GARÇAS - TRECHO 03


RUA POUSADA DAS GARÇAS - PIMENTA - MINAS GERAIS - CEP: 35585-000

PROPRIETÁRIO: PREFEITURA MUNICIPAL DE PIMENTA CNPJ: 16.725.962/0001-48	RESP. TÉCNICO: ENG. CIVIL FLAVIO CESAR PORTO DE FIGUEIREDO CREA-MG: 345.592/D	PROJETO GEOMETRICO	Desenho: Flavio Figueiredo	PRANCHA: 08 / 13	DATA: JUNHO/2023	ESCALA: SEM ESCALA
--	---	--------------------	-------------------------------	---------------------	---------------------	-----------------------



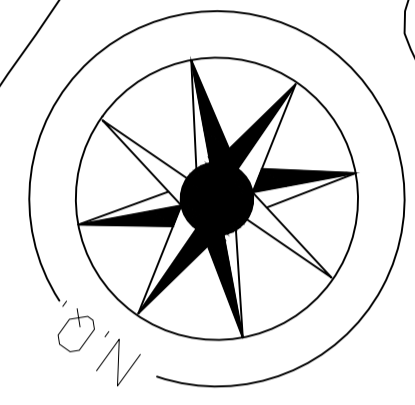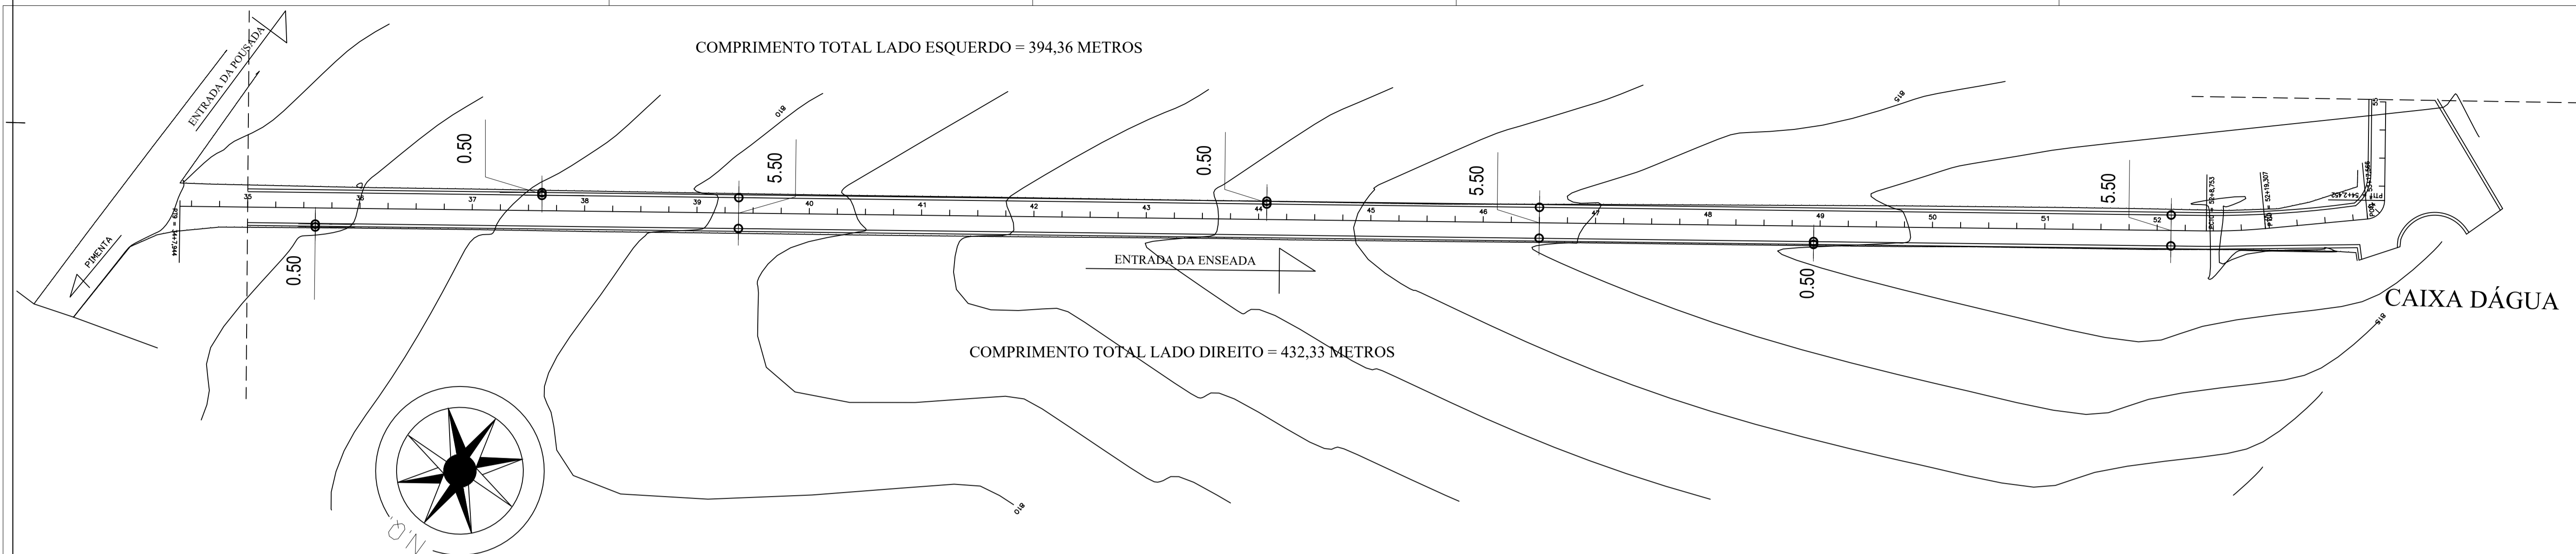



PROJETO GEOMETRICO - ETE ATE O BAIRRO POUSADA DAS GARÇAS - TRECHO 03

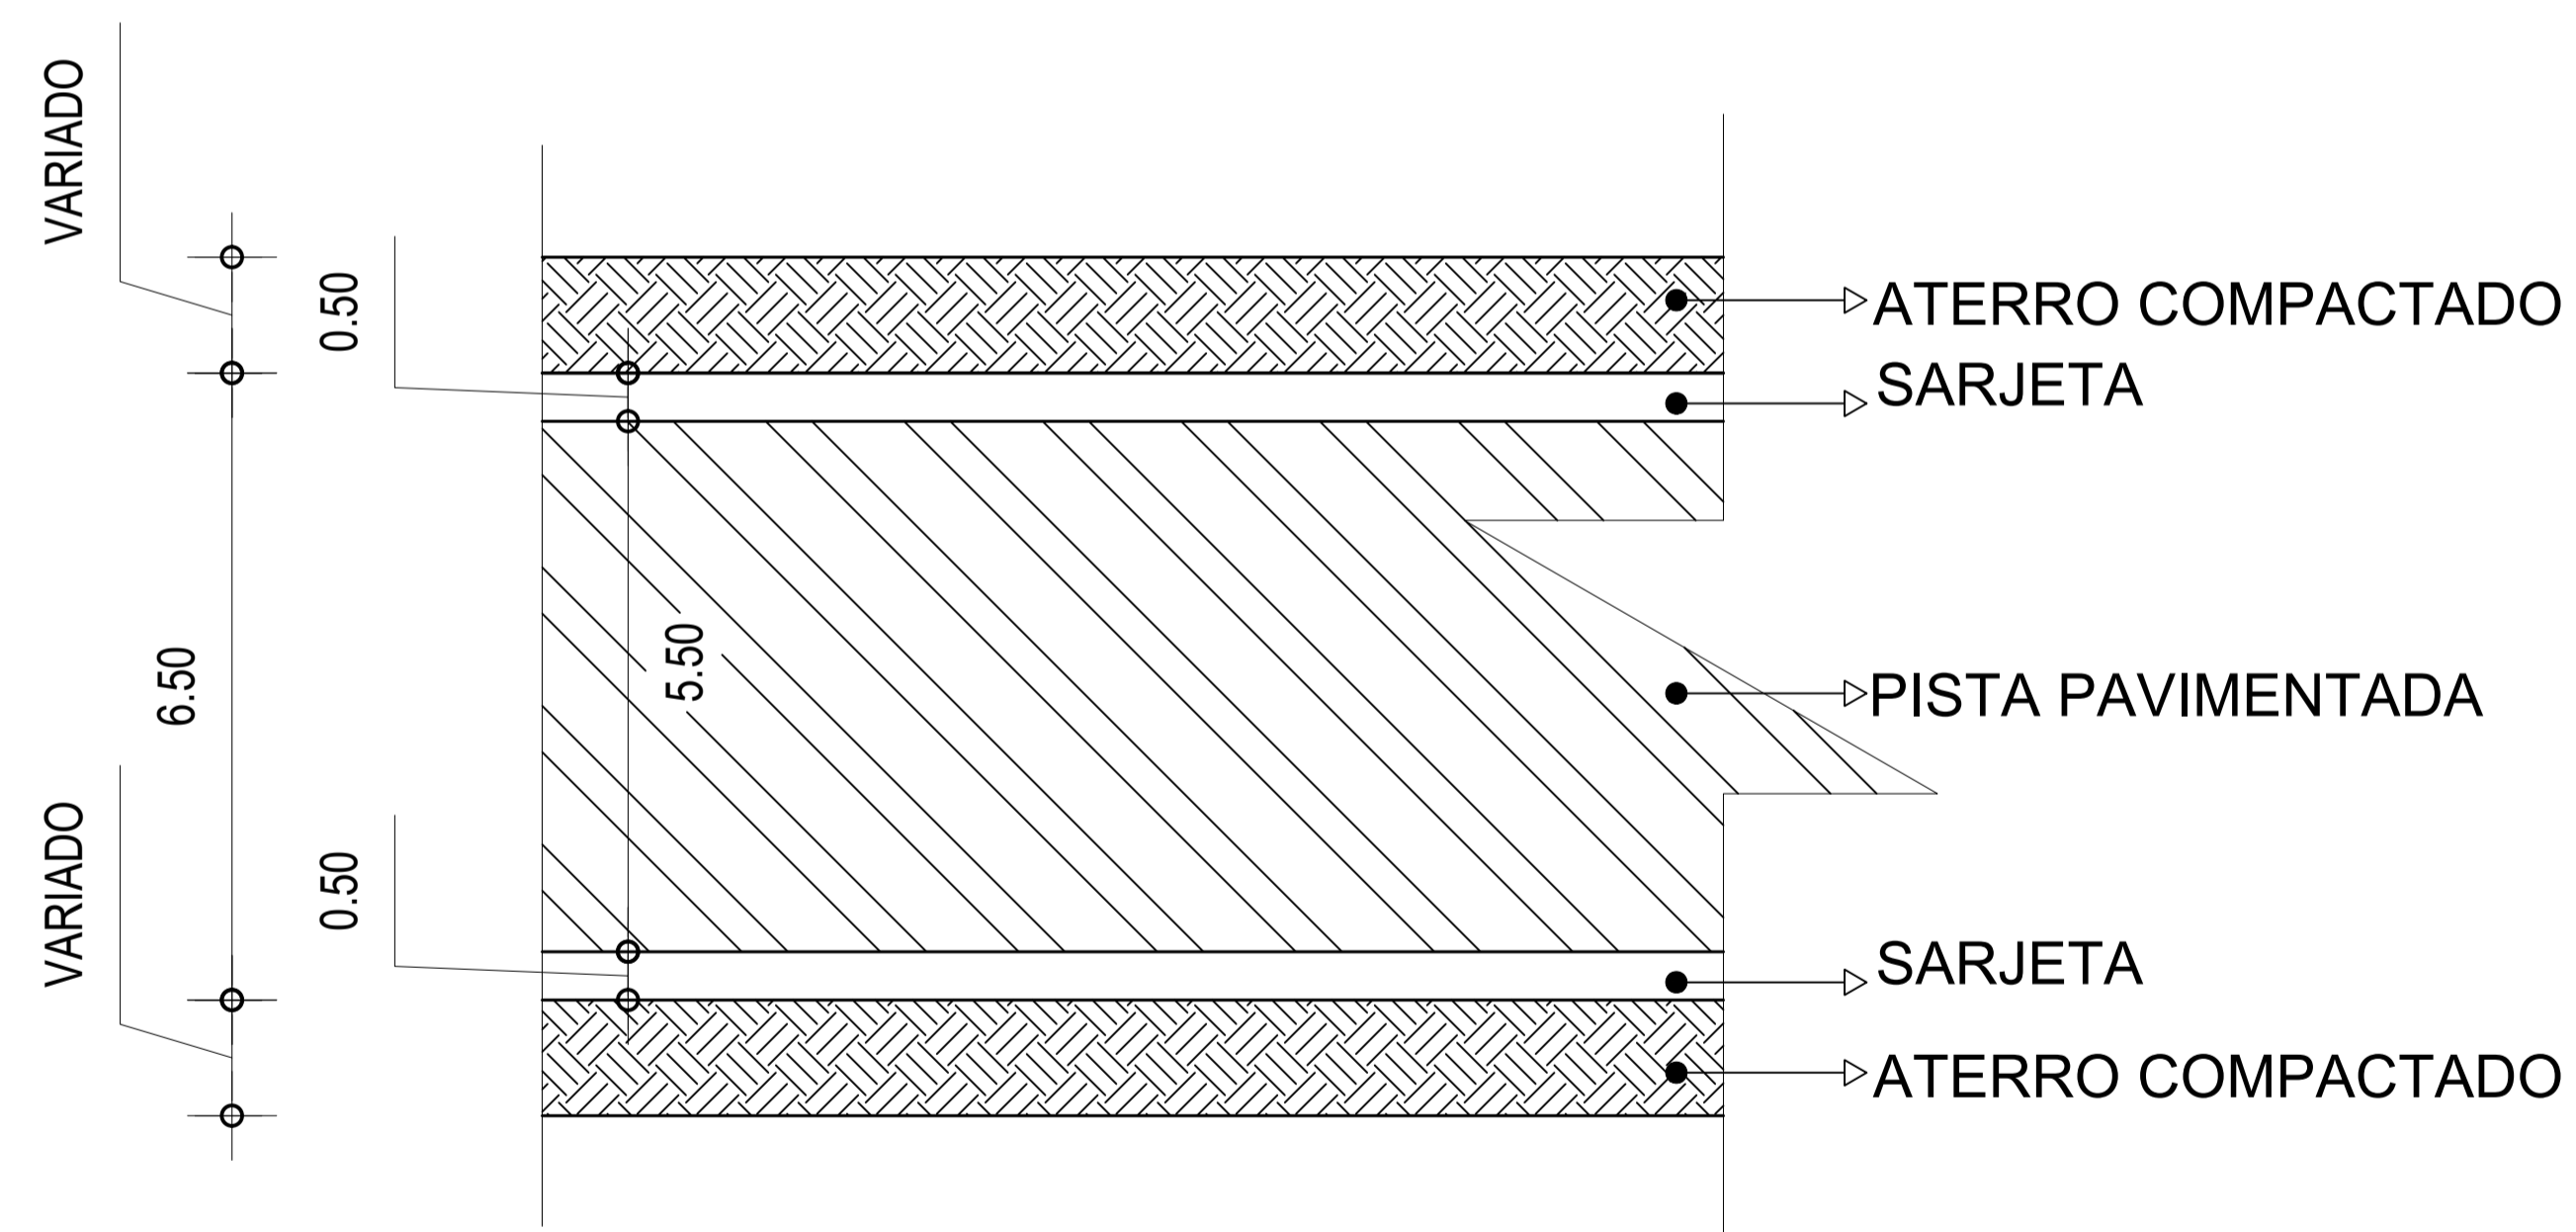


PROJETO GEOMETRICO PARA PAVIMENTAÇÃO DE LIGAÇÃO ENTRE ETE AO BAIRRO POUSADA DAS GARÇAS - TRECHO 03

RUA POUSADA DAS GARÇAS - PIMENTA - MINAS GERAIS - CEP: 35585-000


PROPRIETÁRIO: PREFEITURA MUNICIPAL DE PIMENTA CNPJ: 16.725.962/0001-48	RESP. TÉCNICO: ENG. CIVIL FLAVIO CESAR PORTO DE FIGUEIREDO CREA-MG: 345.592/D	PROJETO GEOMETRICO	Desenho: Flavio Figueiredo	PRANCHA: 09 / 13	DATA: JUNHO/2023	ESCALA: SEM ESCALA
--	---	--------------------	-------------------------------	---------------------	---------------------	-----------------------

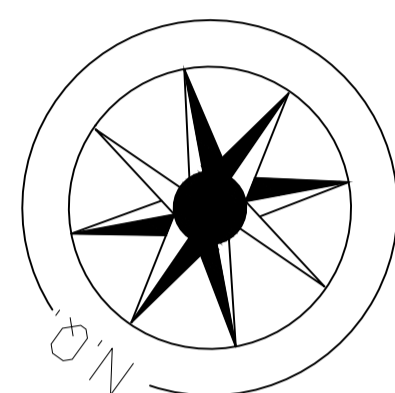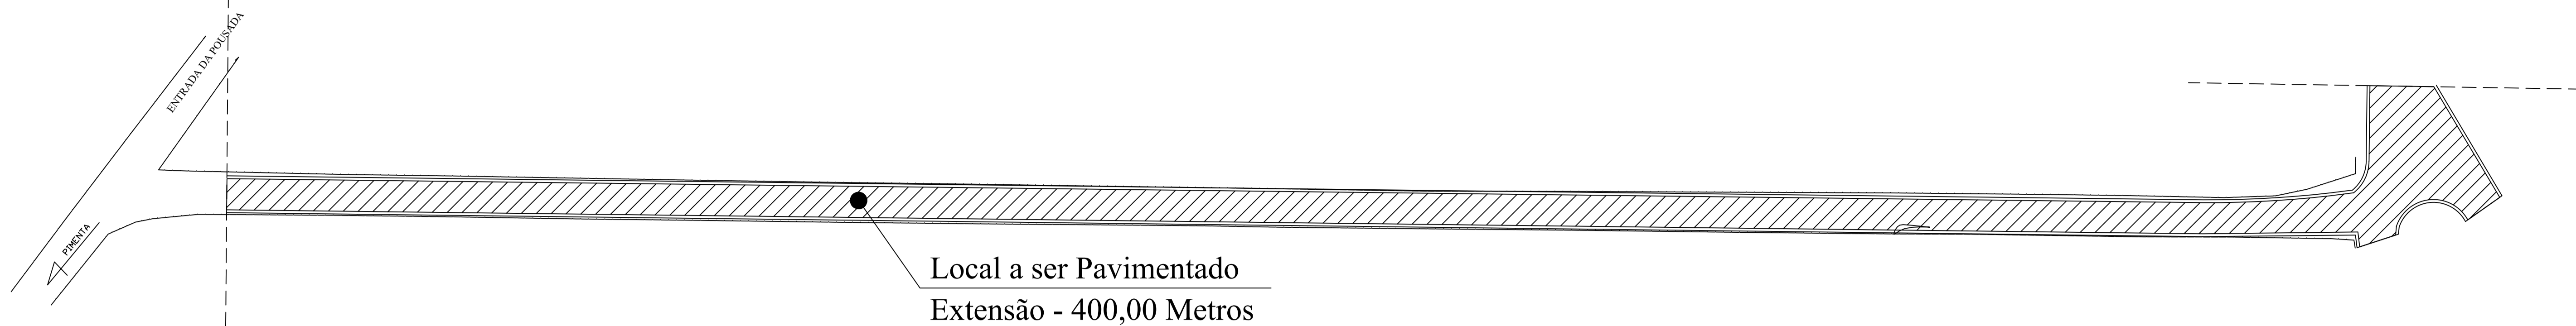

PROJETO GEOMETRICO - ETE ATE O BAIRRO POUSADA DAS GARÇAS - TRECHO 03

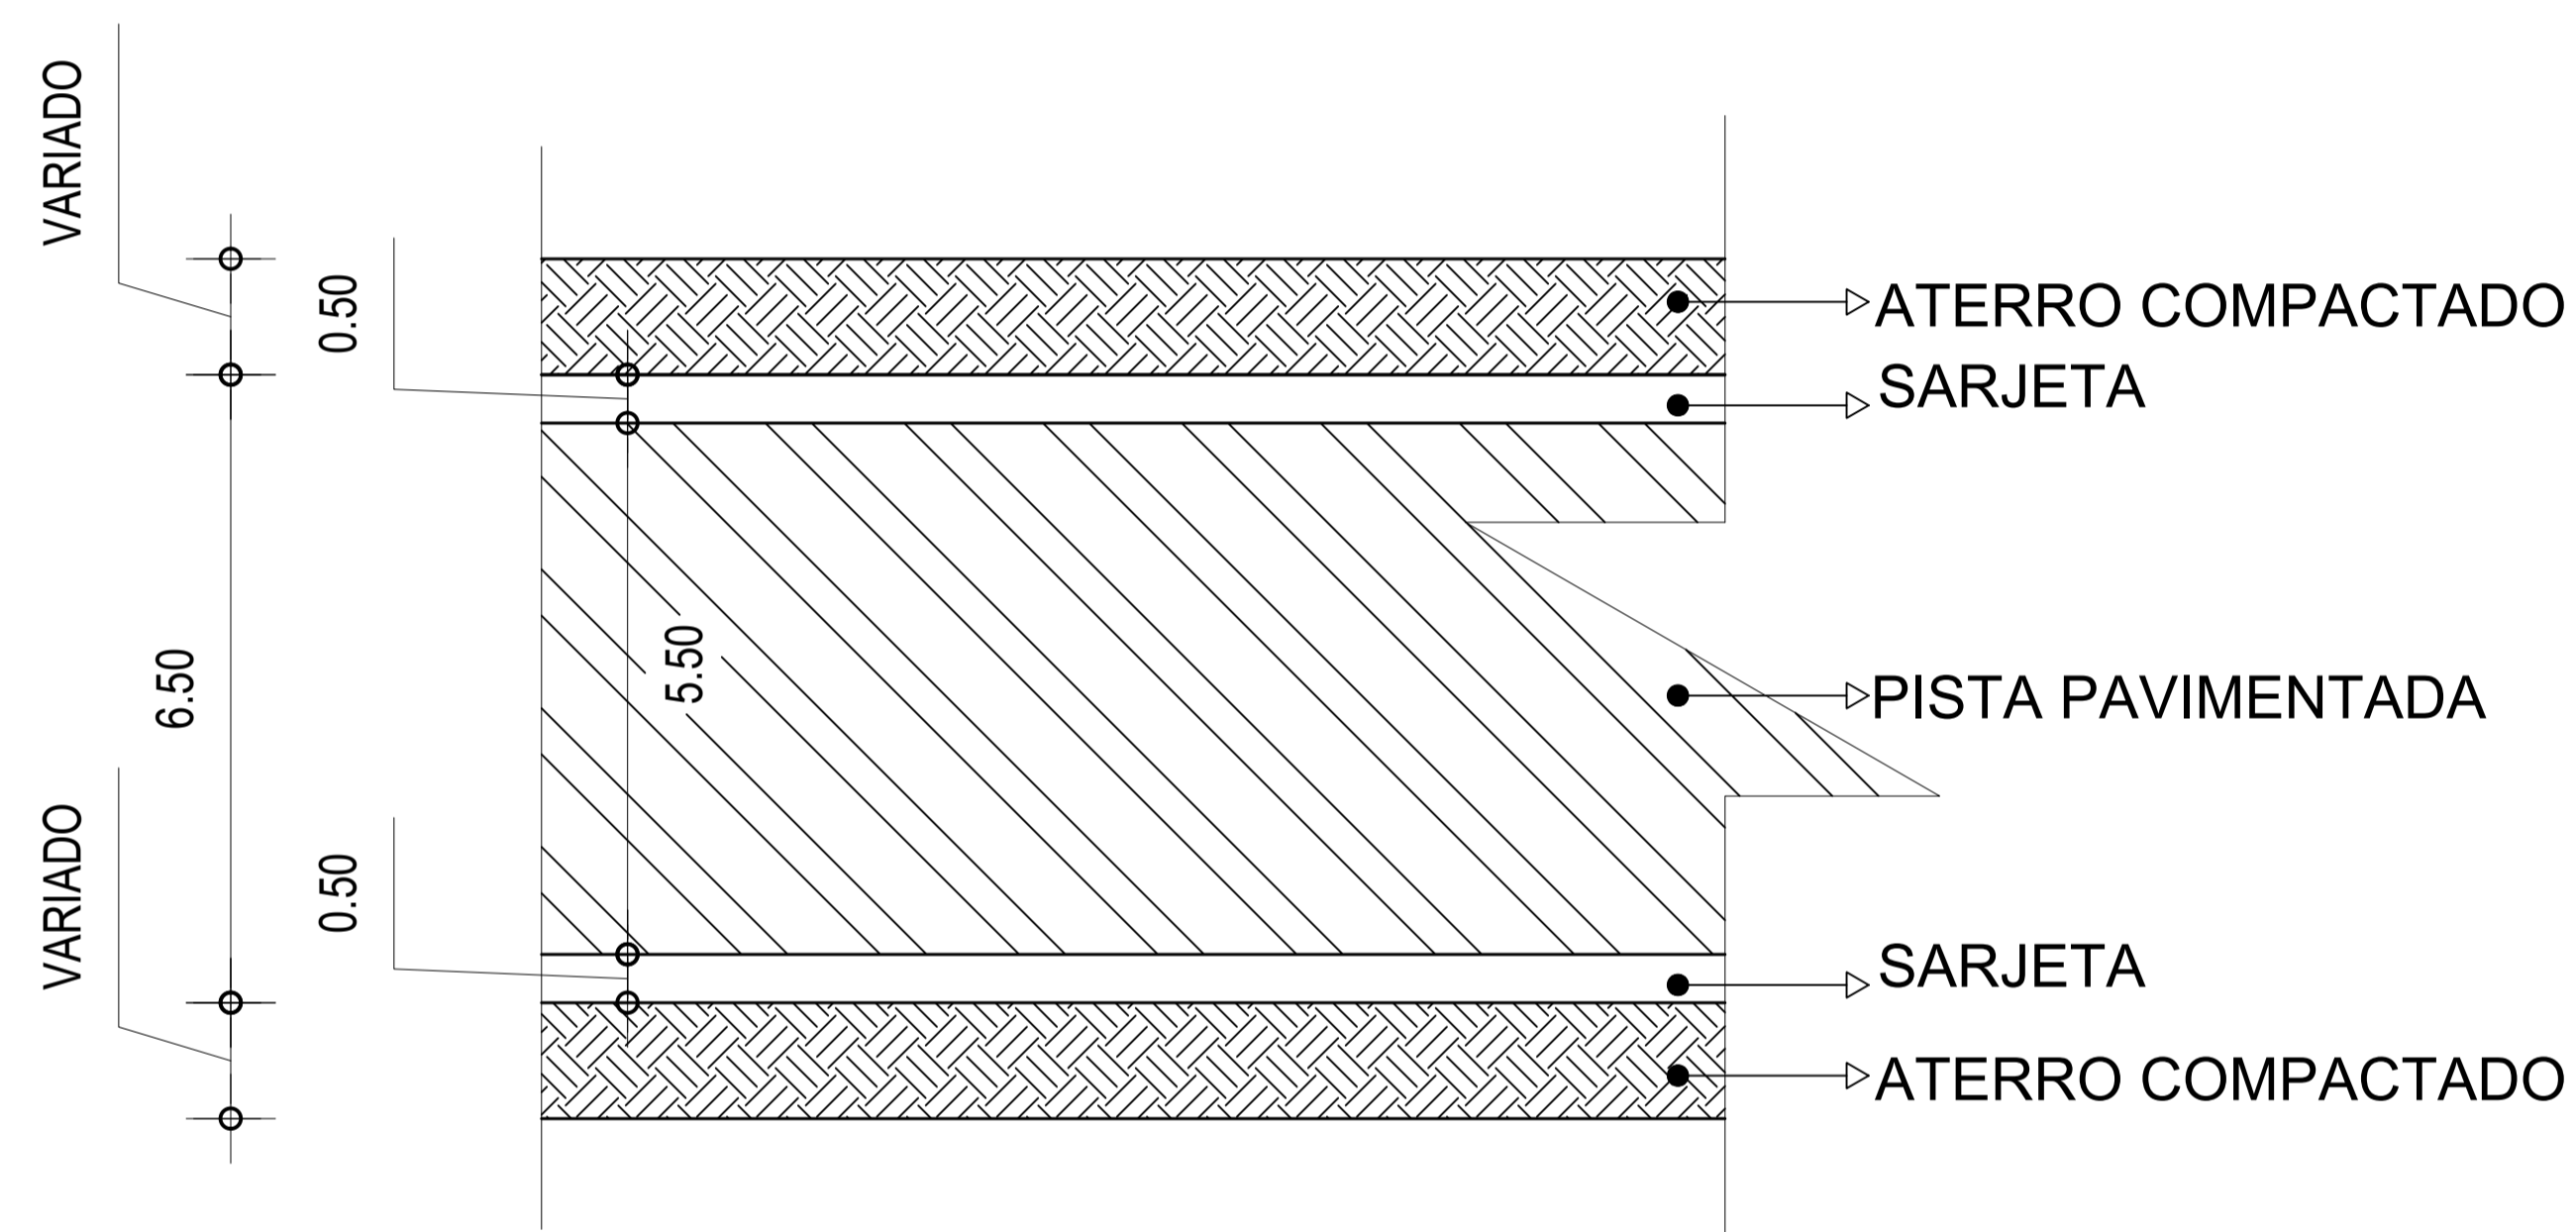



SEÇÃO TRANSVERSAL DA PAVIMENTAÇÃO - TRECHO 03

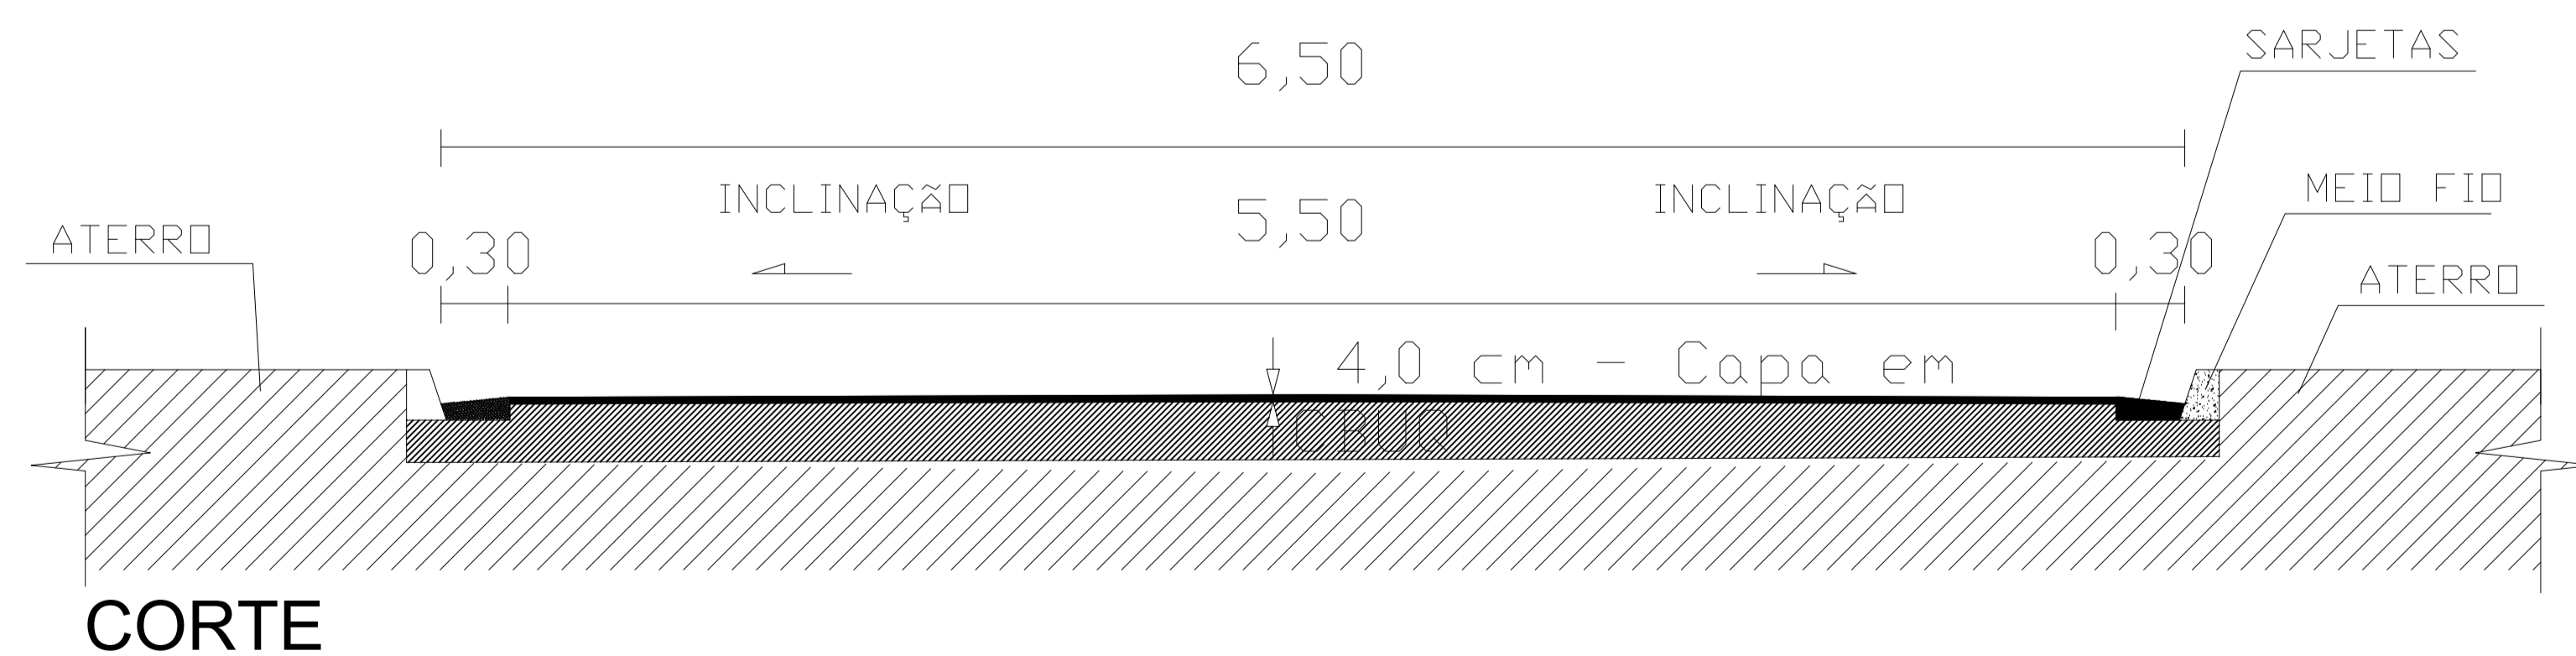



PROJETO GEOMETRICO PARA PAVIMENTAÇÃO DE LIGAÇÃO ENTRE ETE DA VIRADA ATE INICIO DO BAIRRO POUSADA DAS GARÇAS - TRECHO 03

RUA POUSADA DAS GARÇAS - PIMENTA - MINAS GERAIS - CEP: 35585-000

PROPRIETÁRIO: PREFEITURA MUNICIPAL DE PIMENTA CNPJ: 16.725.962/0001-48	RESP. TÉCNICO: ENG. CIVIL FLAVIO CESAR PORTO DE FIGUEIREDO CREA-MG: 345.592/D	PROJETO GEOMETRICO	Desenho: Flavio Figueiredo	PRANCHA: 10 / 13	DATA: JUNHO/2023	ESCALA: SEM ESCALA
--	---	--------------------	-------------------------------	---------------------	---------------------	-----------------------

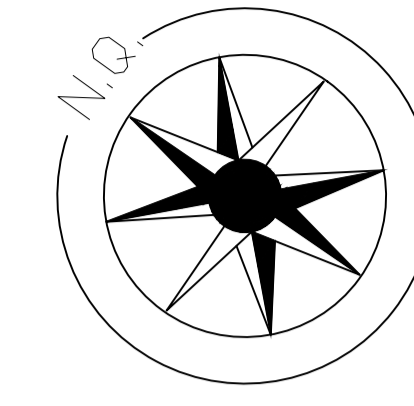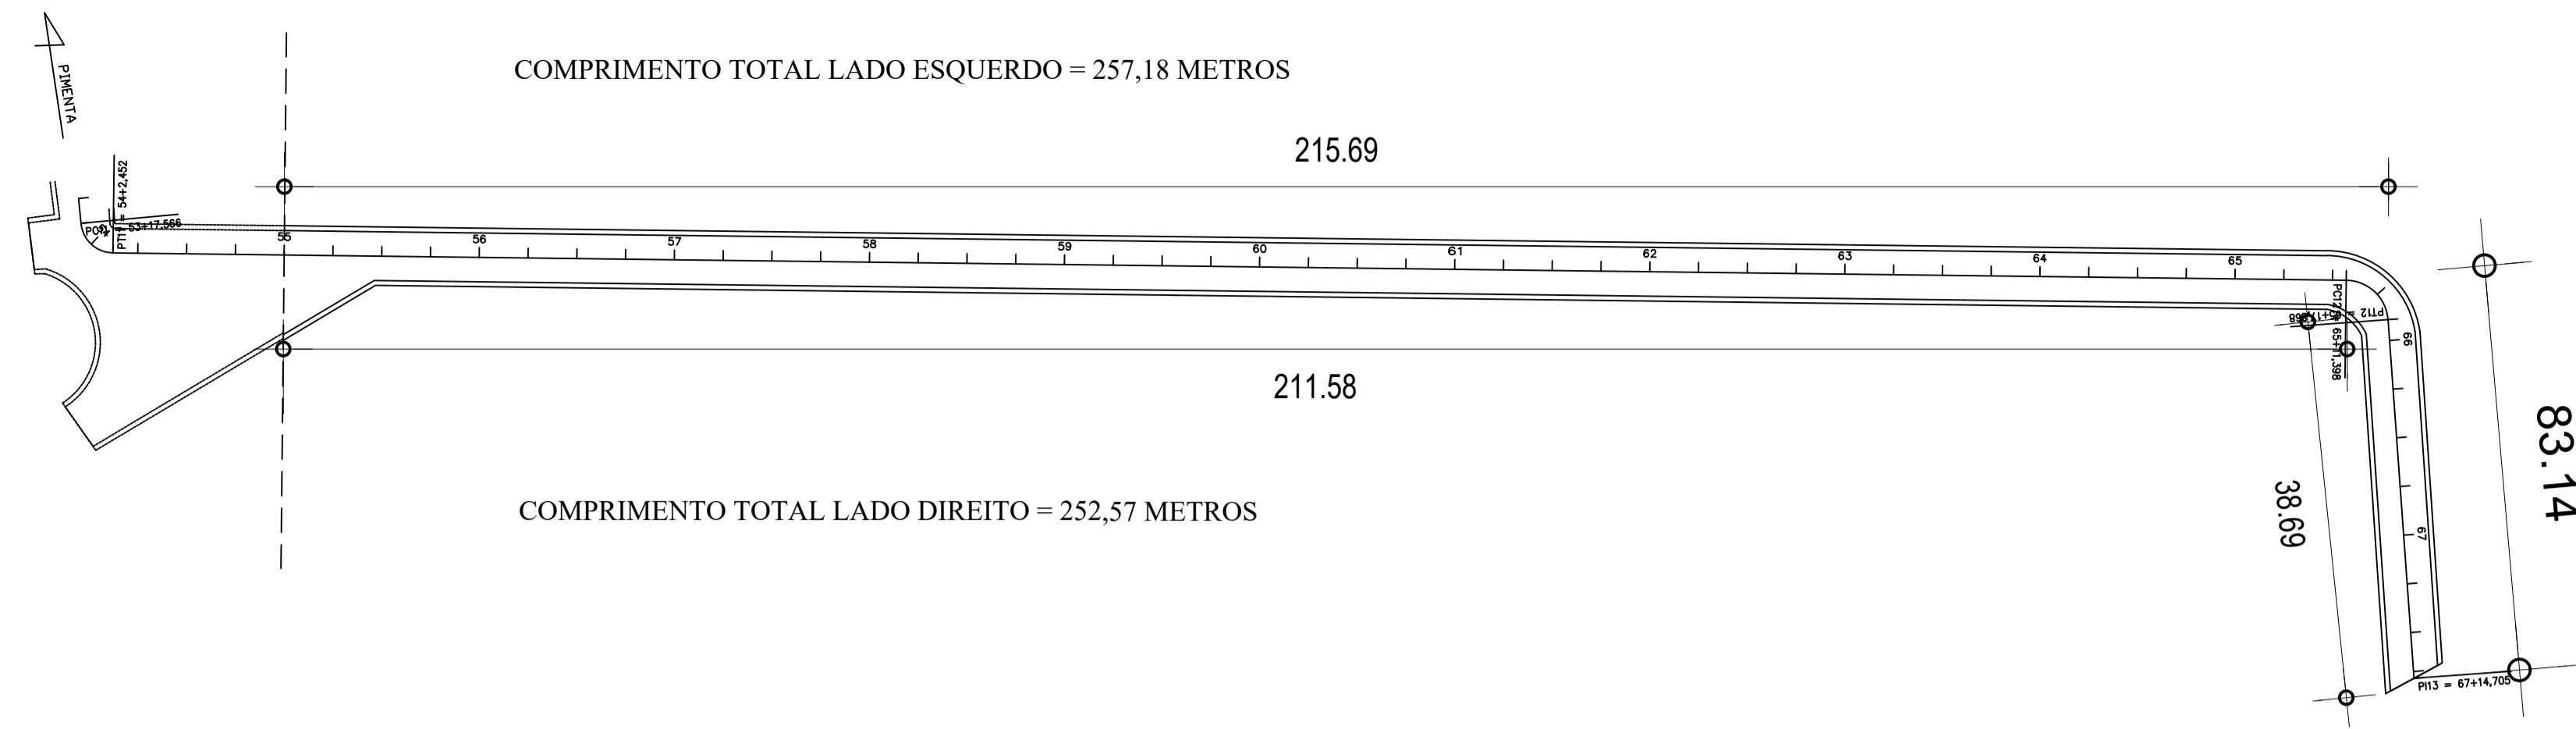


PROJETO GEOMETRICO - ETE ATE O BAIRRO POUSADA DAS GARÇAS - TRECHO 04

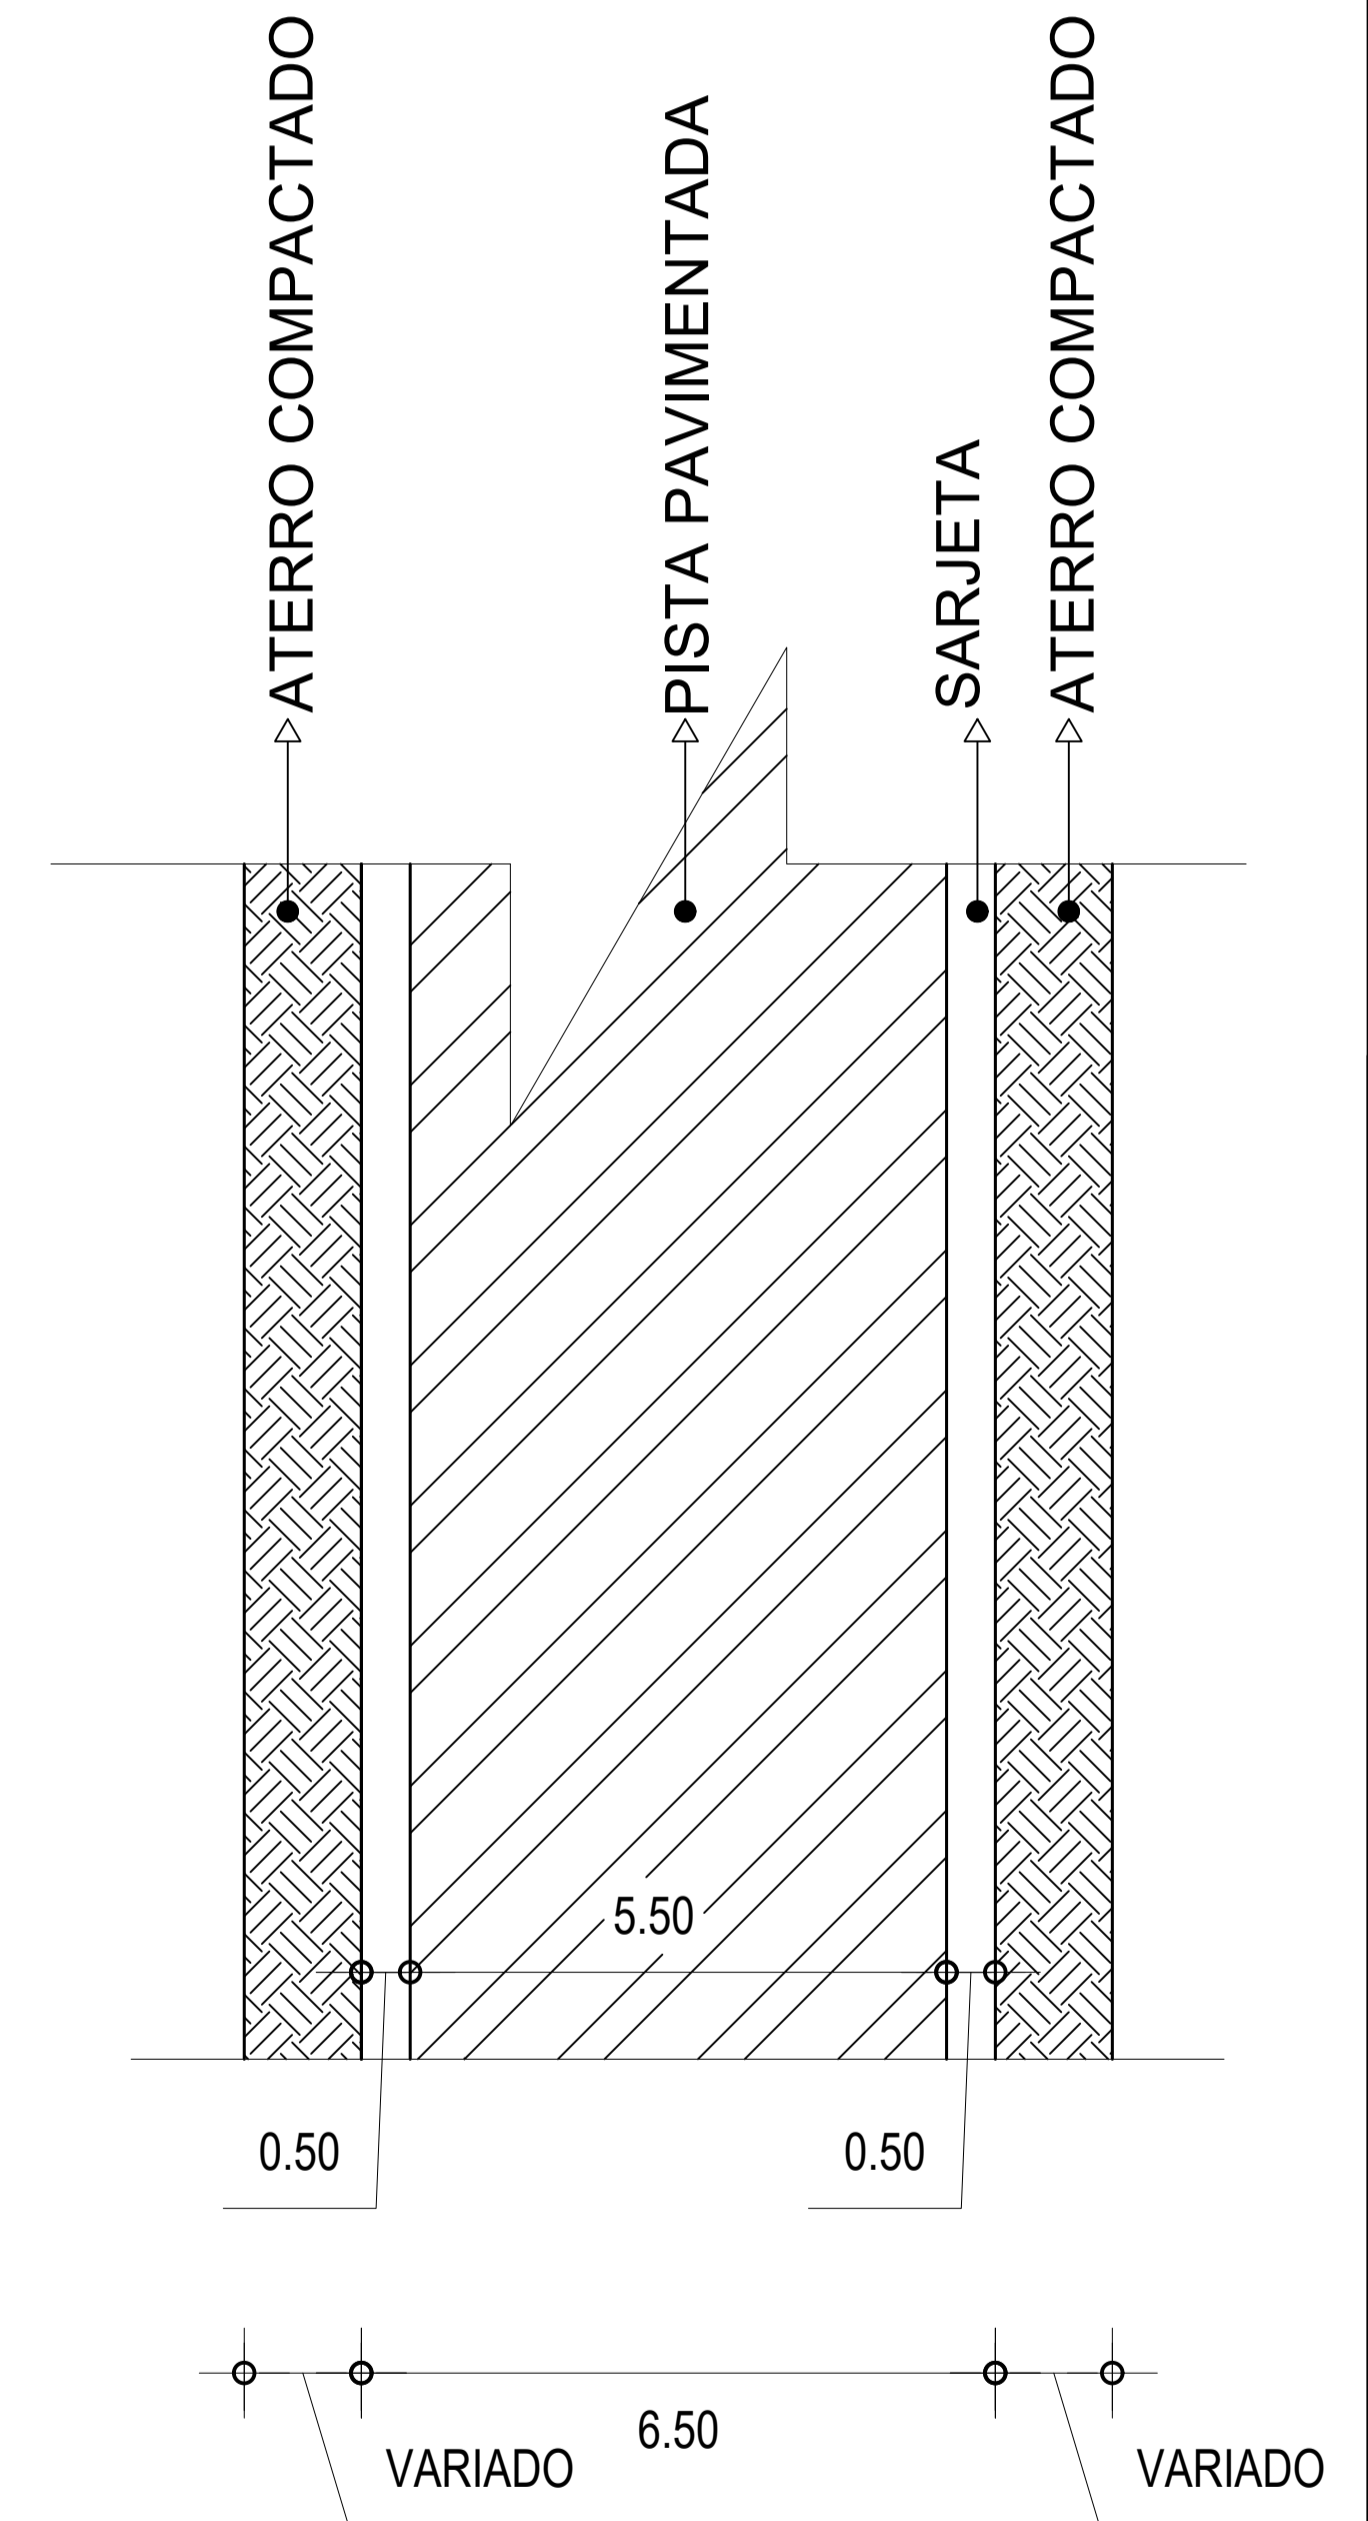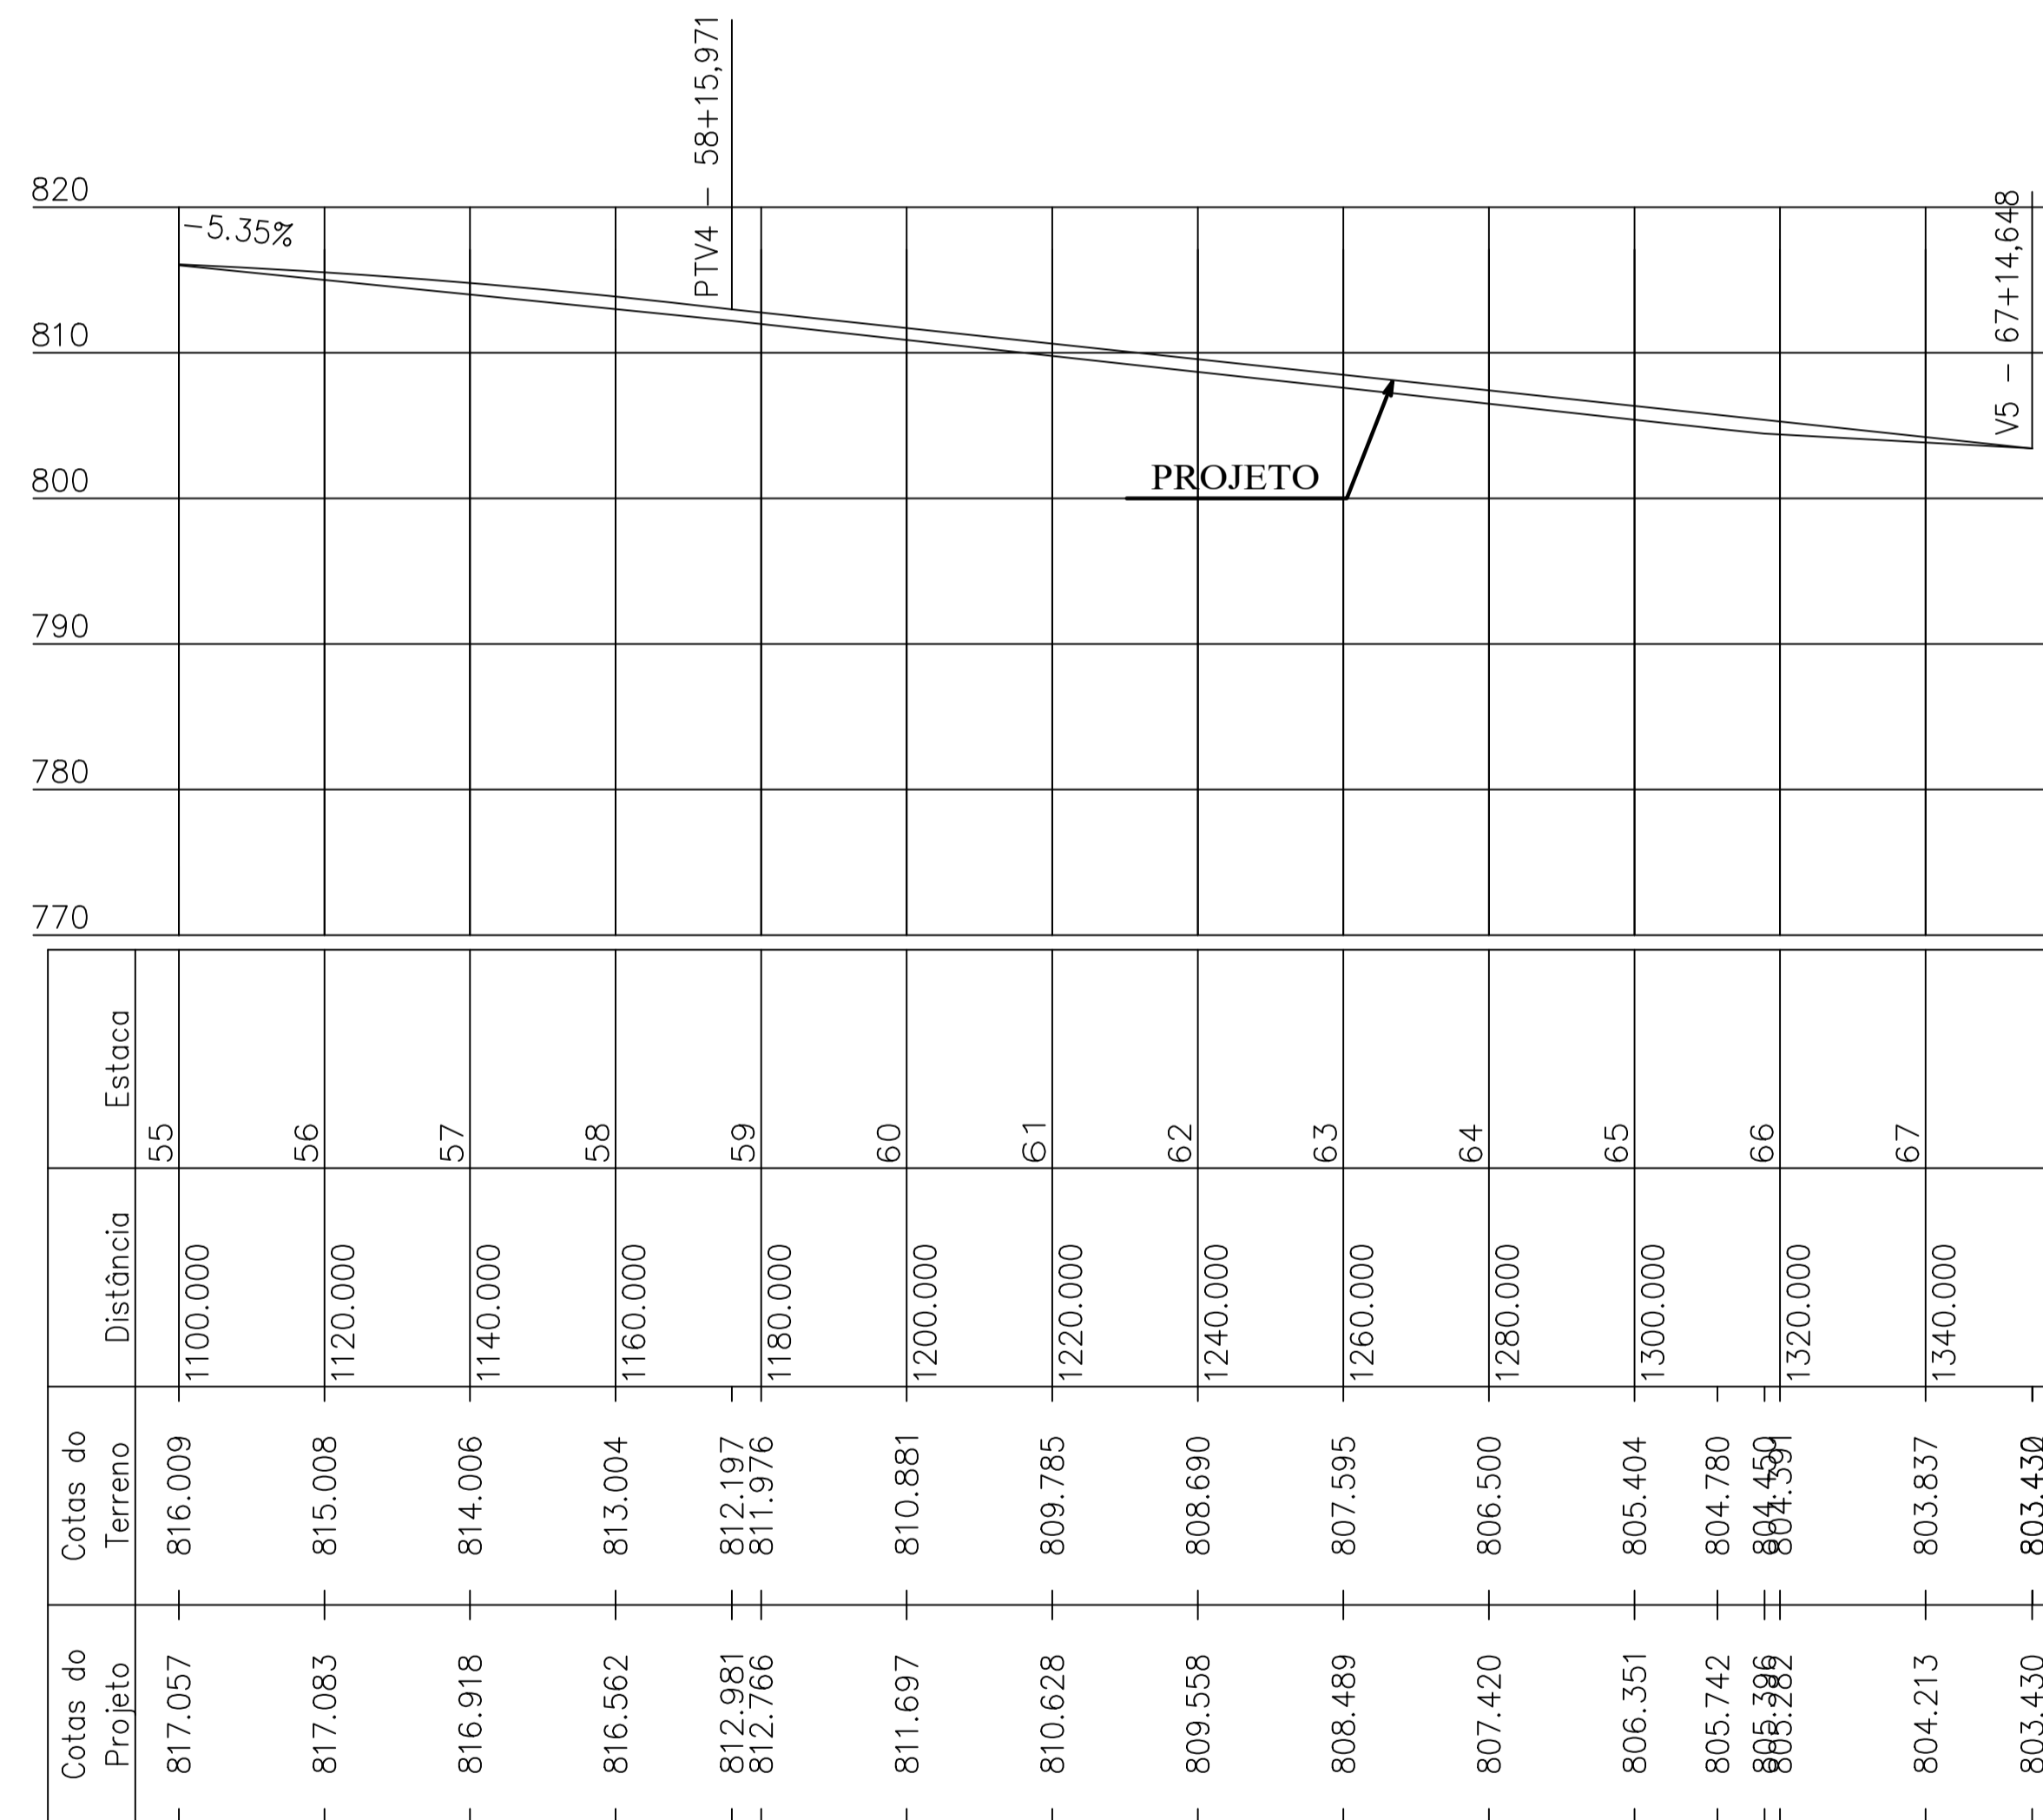


PROJETO GEOMETRICO PARA PAVIMENTAÇÃO DE LIGAÇÃO ENTRE ETE AO BAIRRO POUSADA DAS GARÇAS - TRECHO 04

RUA POUSADA DAS GARÇAS - PIMENTA - MINAS GERAIS - CEP: 35585-000

PROPRIETÁRIO: PREFEITURA MUNICIPAL DE PIMENTA CNPJ: 16.725.962/0001-48	RESP. TÉCNICO: ENG. CIVIL FLAVIO CESAR PORTO DE FIGUEIREDO CREA-MG: 345.592/D	PROJETO GEOMETRICO	Desenho: Flavio Figueiredo	PRANCHA: 11 / 13	DATA: JUNHO/2023	ESCALA: SEM ESCALA
--	---	--------------------	-------------------------------	---------------------	---------------------	-----------------------

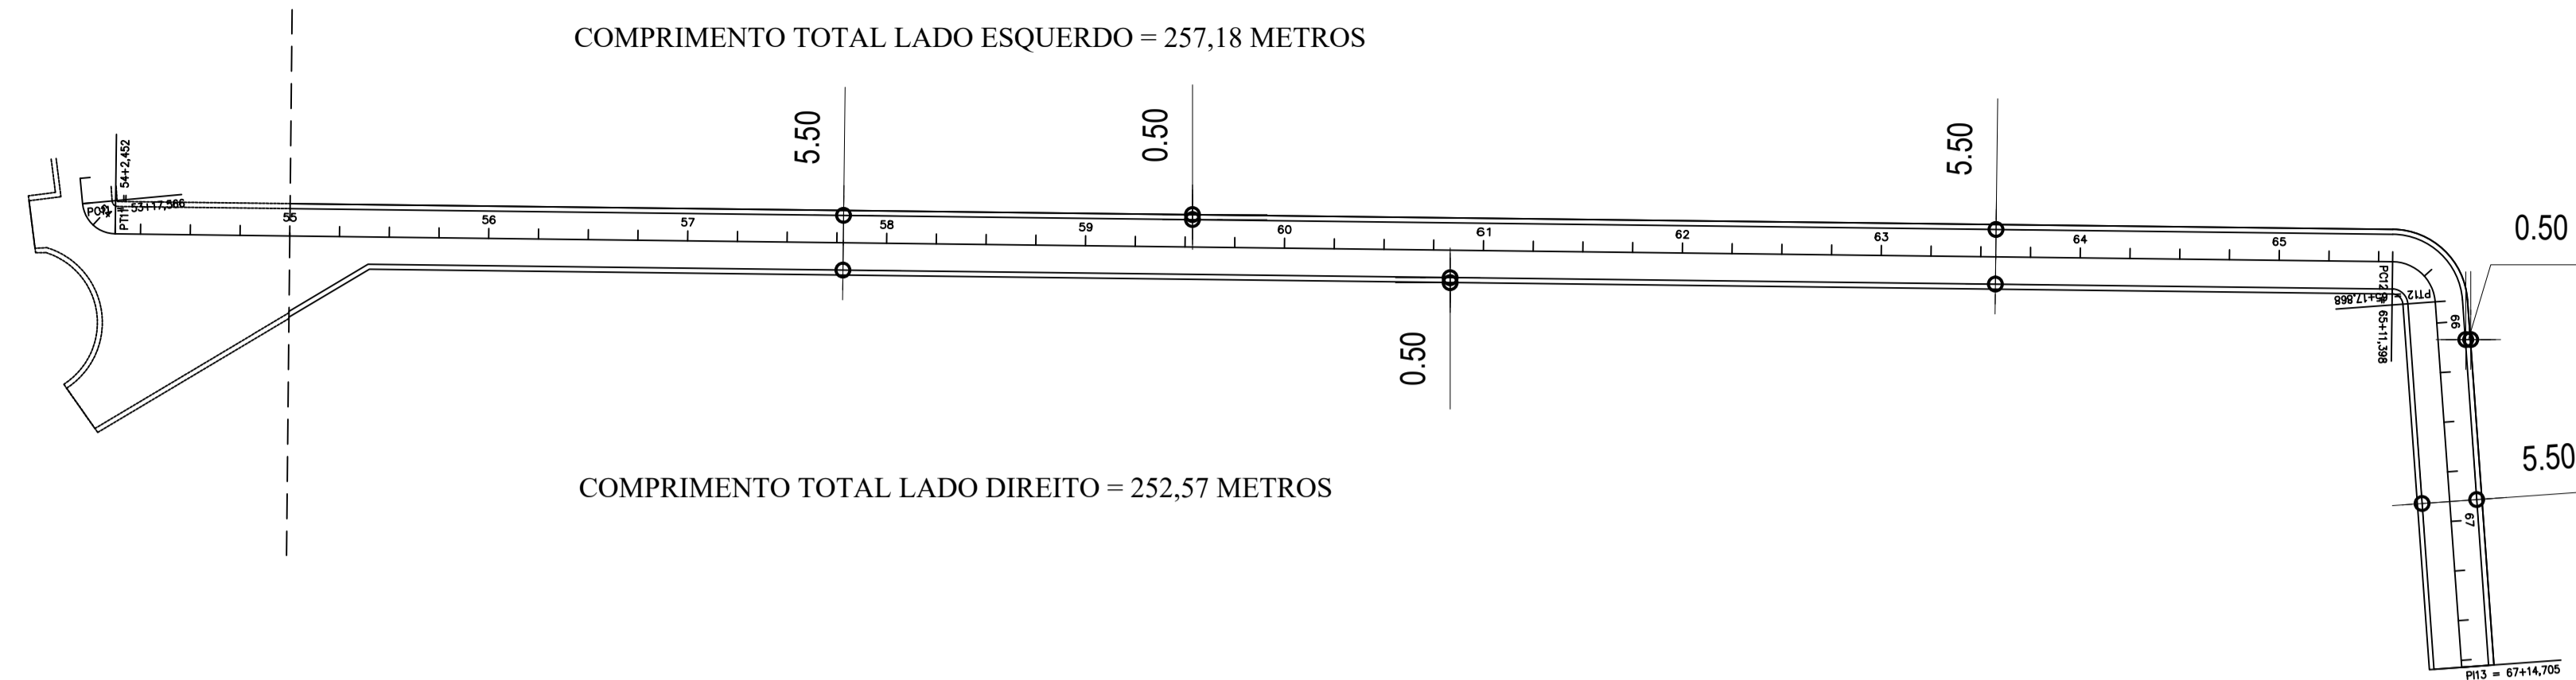



PROJETO GEOMETRICO - ETE ATE O BAIRRO POUSADA DAS GARÇAS - TRECHO 04

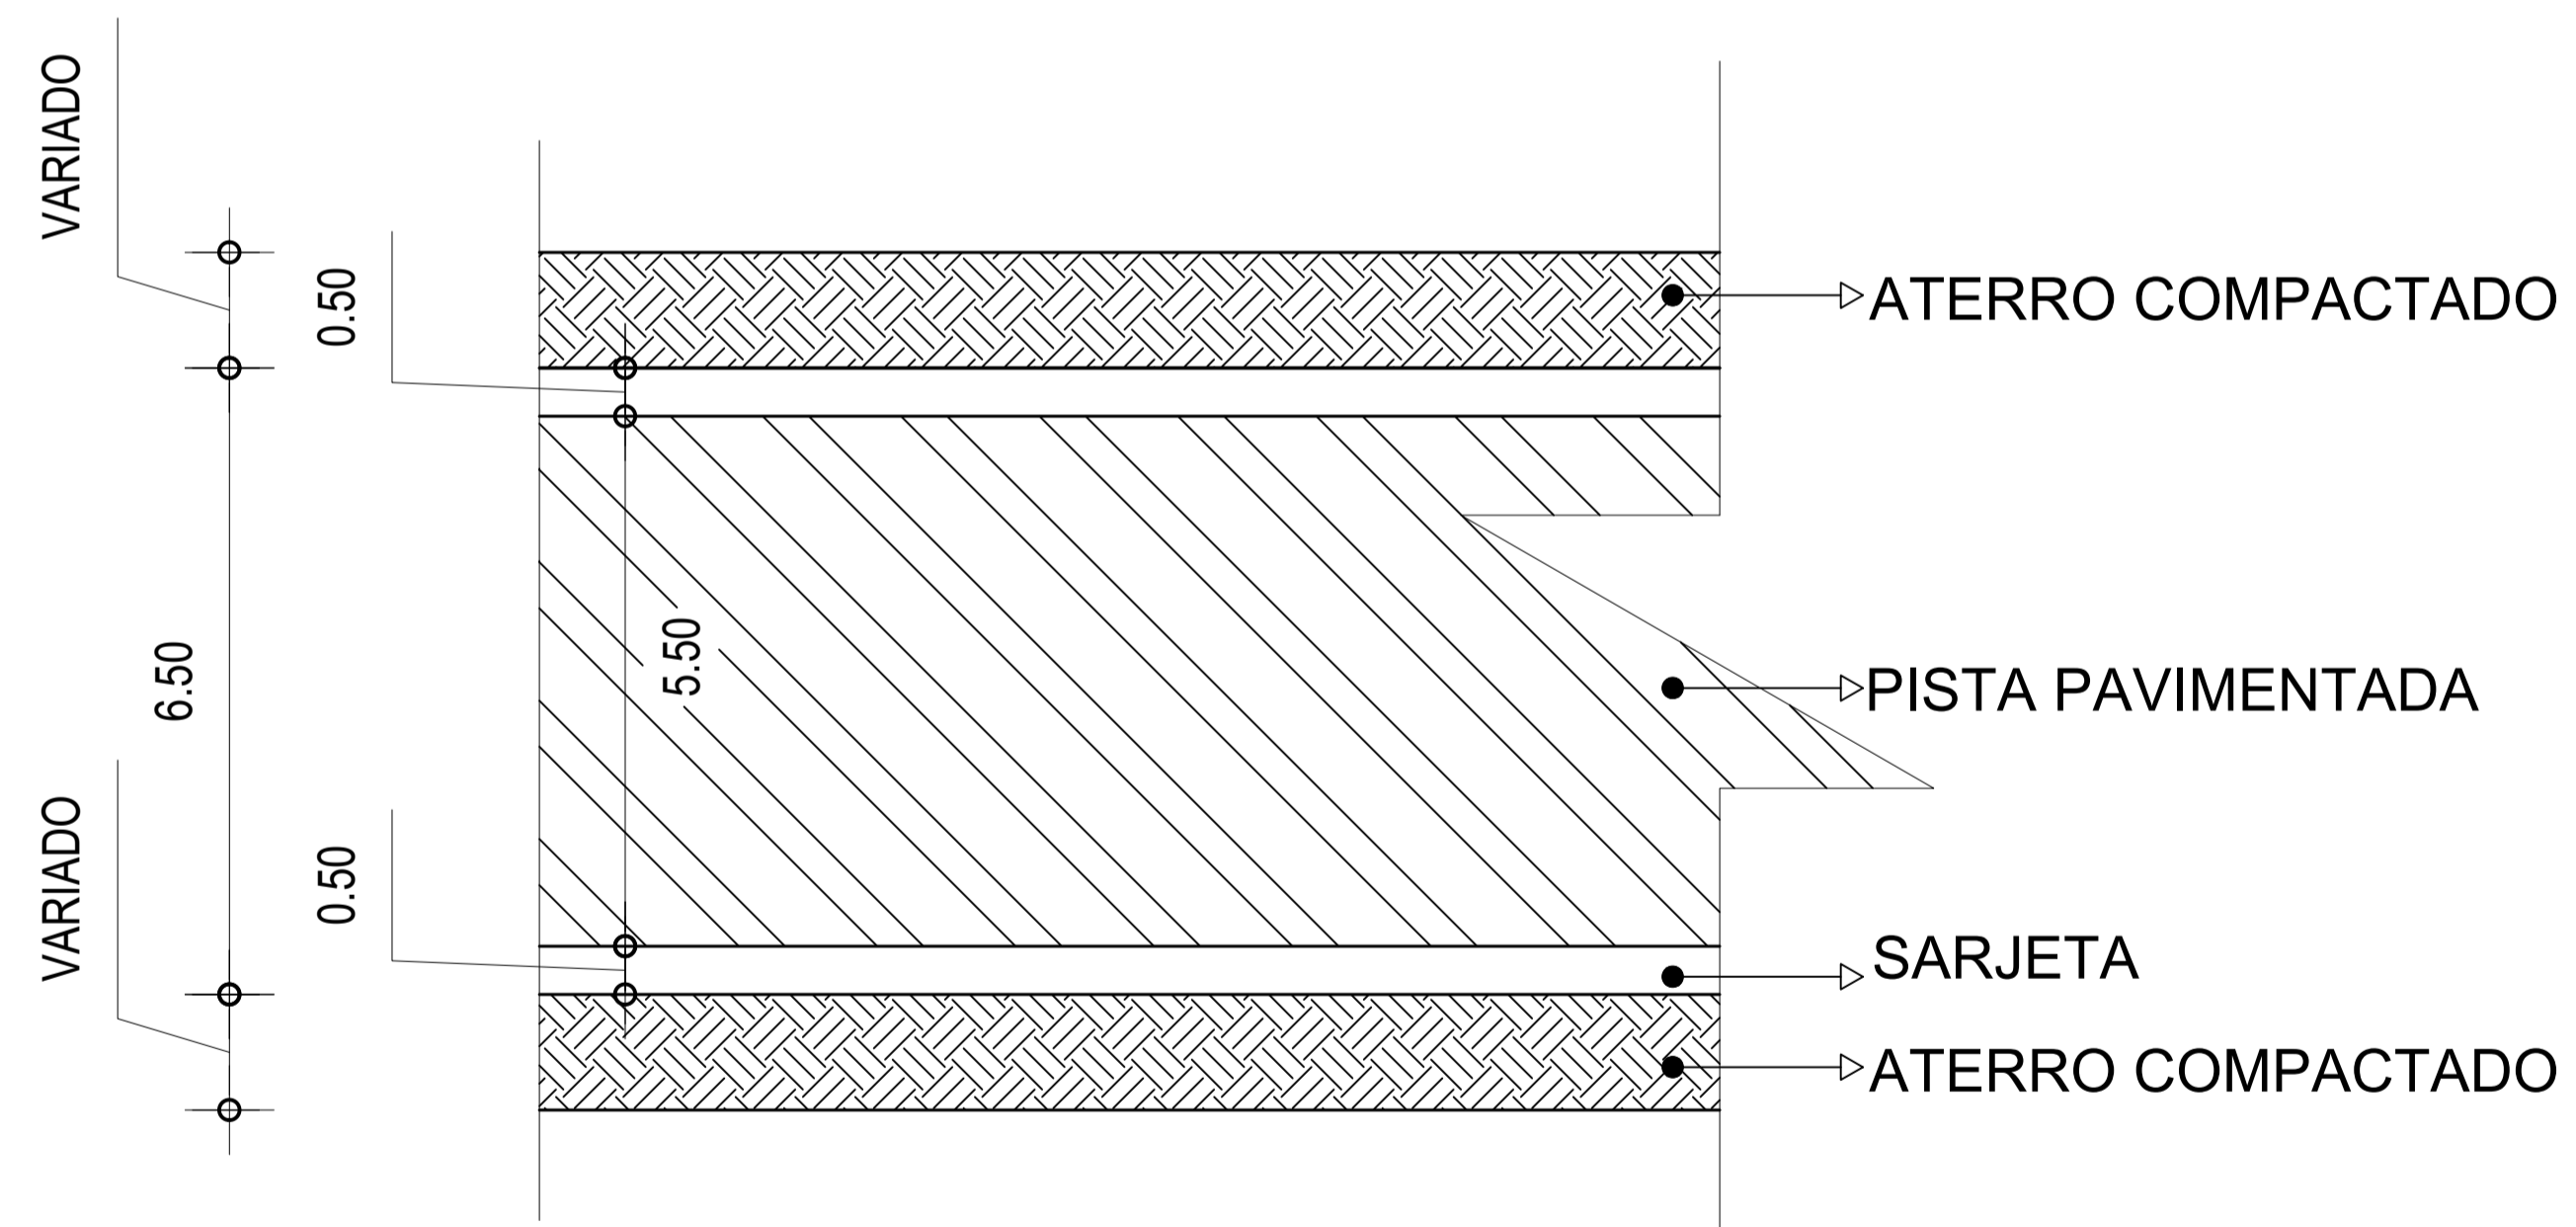

PROJETO GEOMETRICO PARA PAVIMENTAÇÃO DE LIGAÇÃO ENTRE ETE AO BAIRRO POUSADA DAS GARÇAS - TRECHO 04



RUA POUSADA DAS GARÇAS - PIMENTA - MINAS GERAIS - CEP: 35585-000

PROPRIETÁRIO: PREFEITURA MUNICIPAL DE PIMENTA CNPJ: 16.725.962/0001-48	RESP. TÉCNICO: ENG. CIVIL FLAVIO CESAR PORTO DE FIGUEIREDO CREA-MG: 345.592/D	PROJETO GEOMETRICO	Desenho: Flavio Figueiredo	PRANCHA: 12 / 13	DATA: JUNHO/2023	ESCALA: SEM ESCALA
--	---	--------------------	-------------------------------	---------------------	---------------------	-----------------------

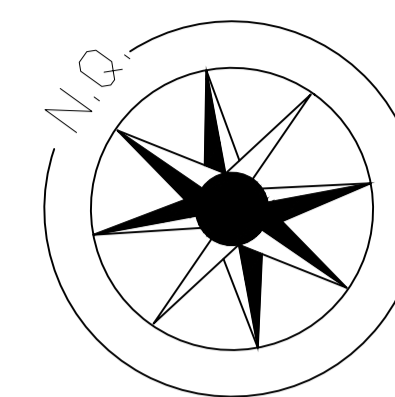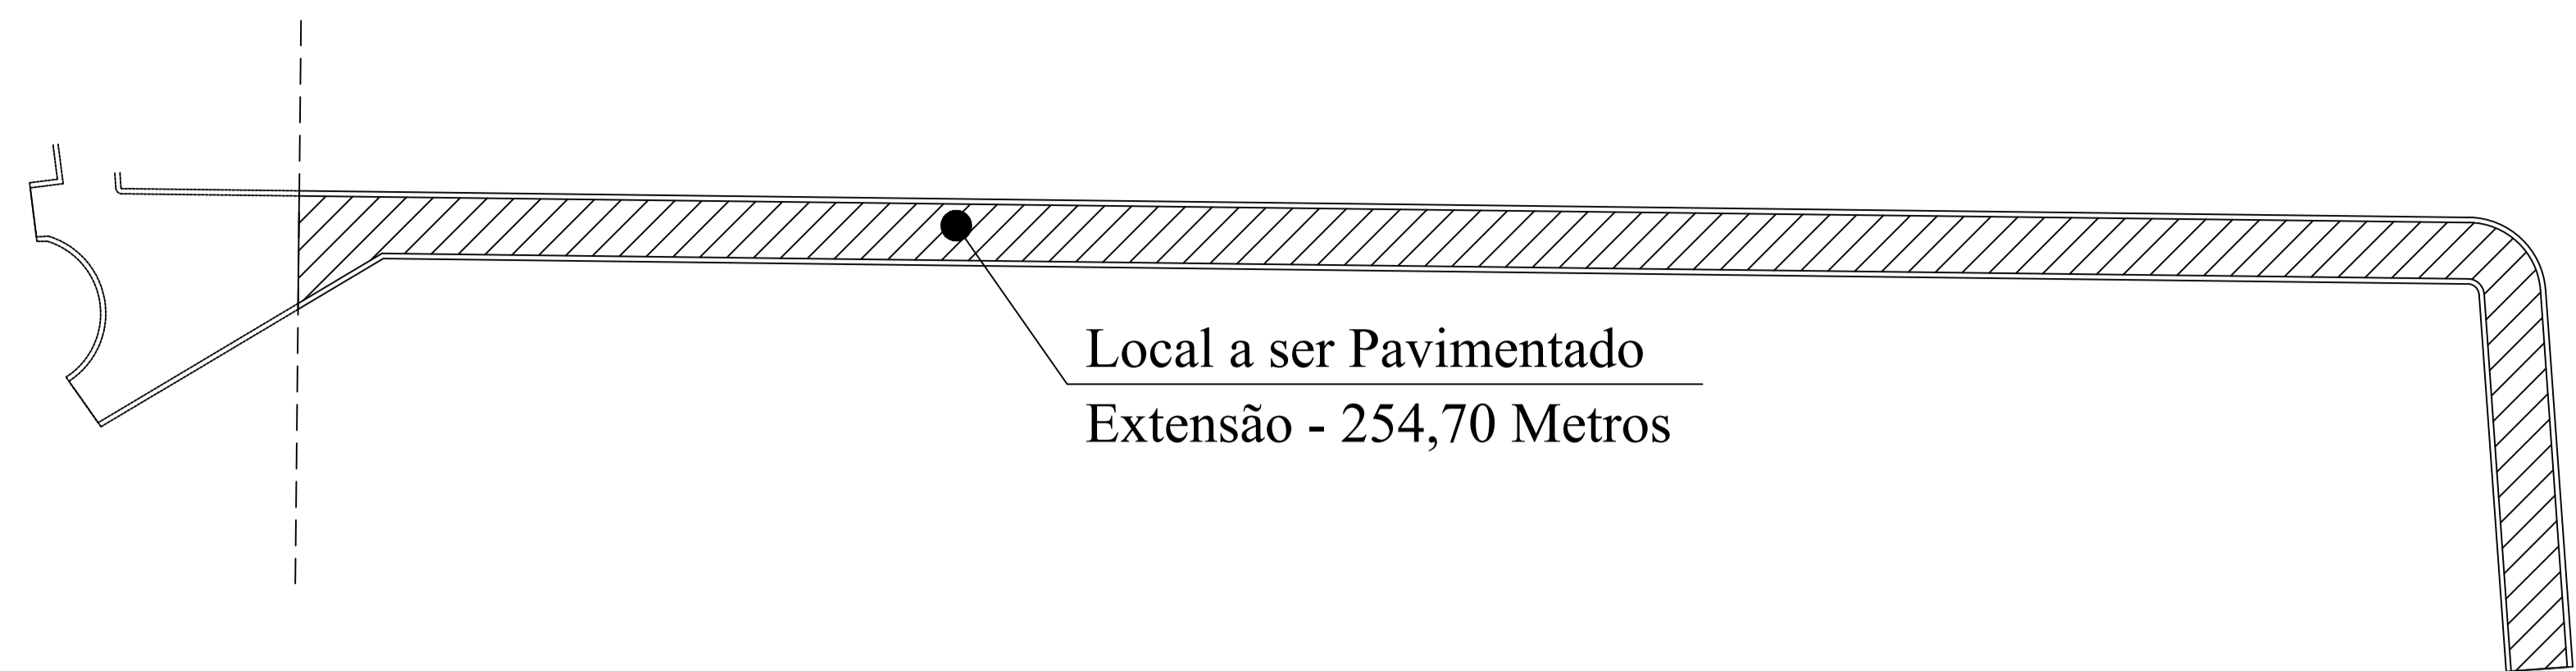

PROJETO GEOMETRICO - ETE ATE O BAIRRO POUSADA DAS GARÇAS - TRECHO 04

SEÇÃO TRANSVERSAL DA PAVIMENTAÇÃO - TRECHO 04

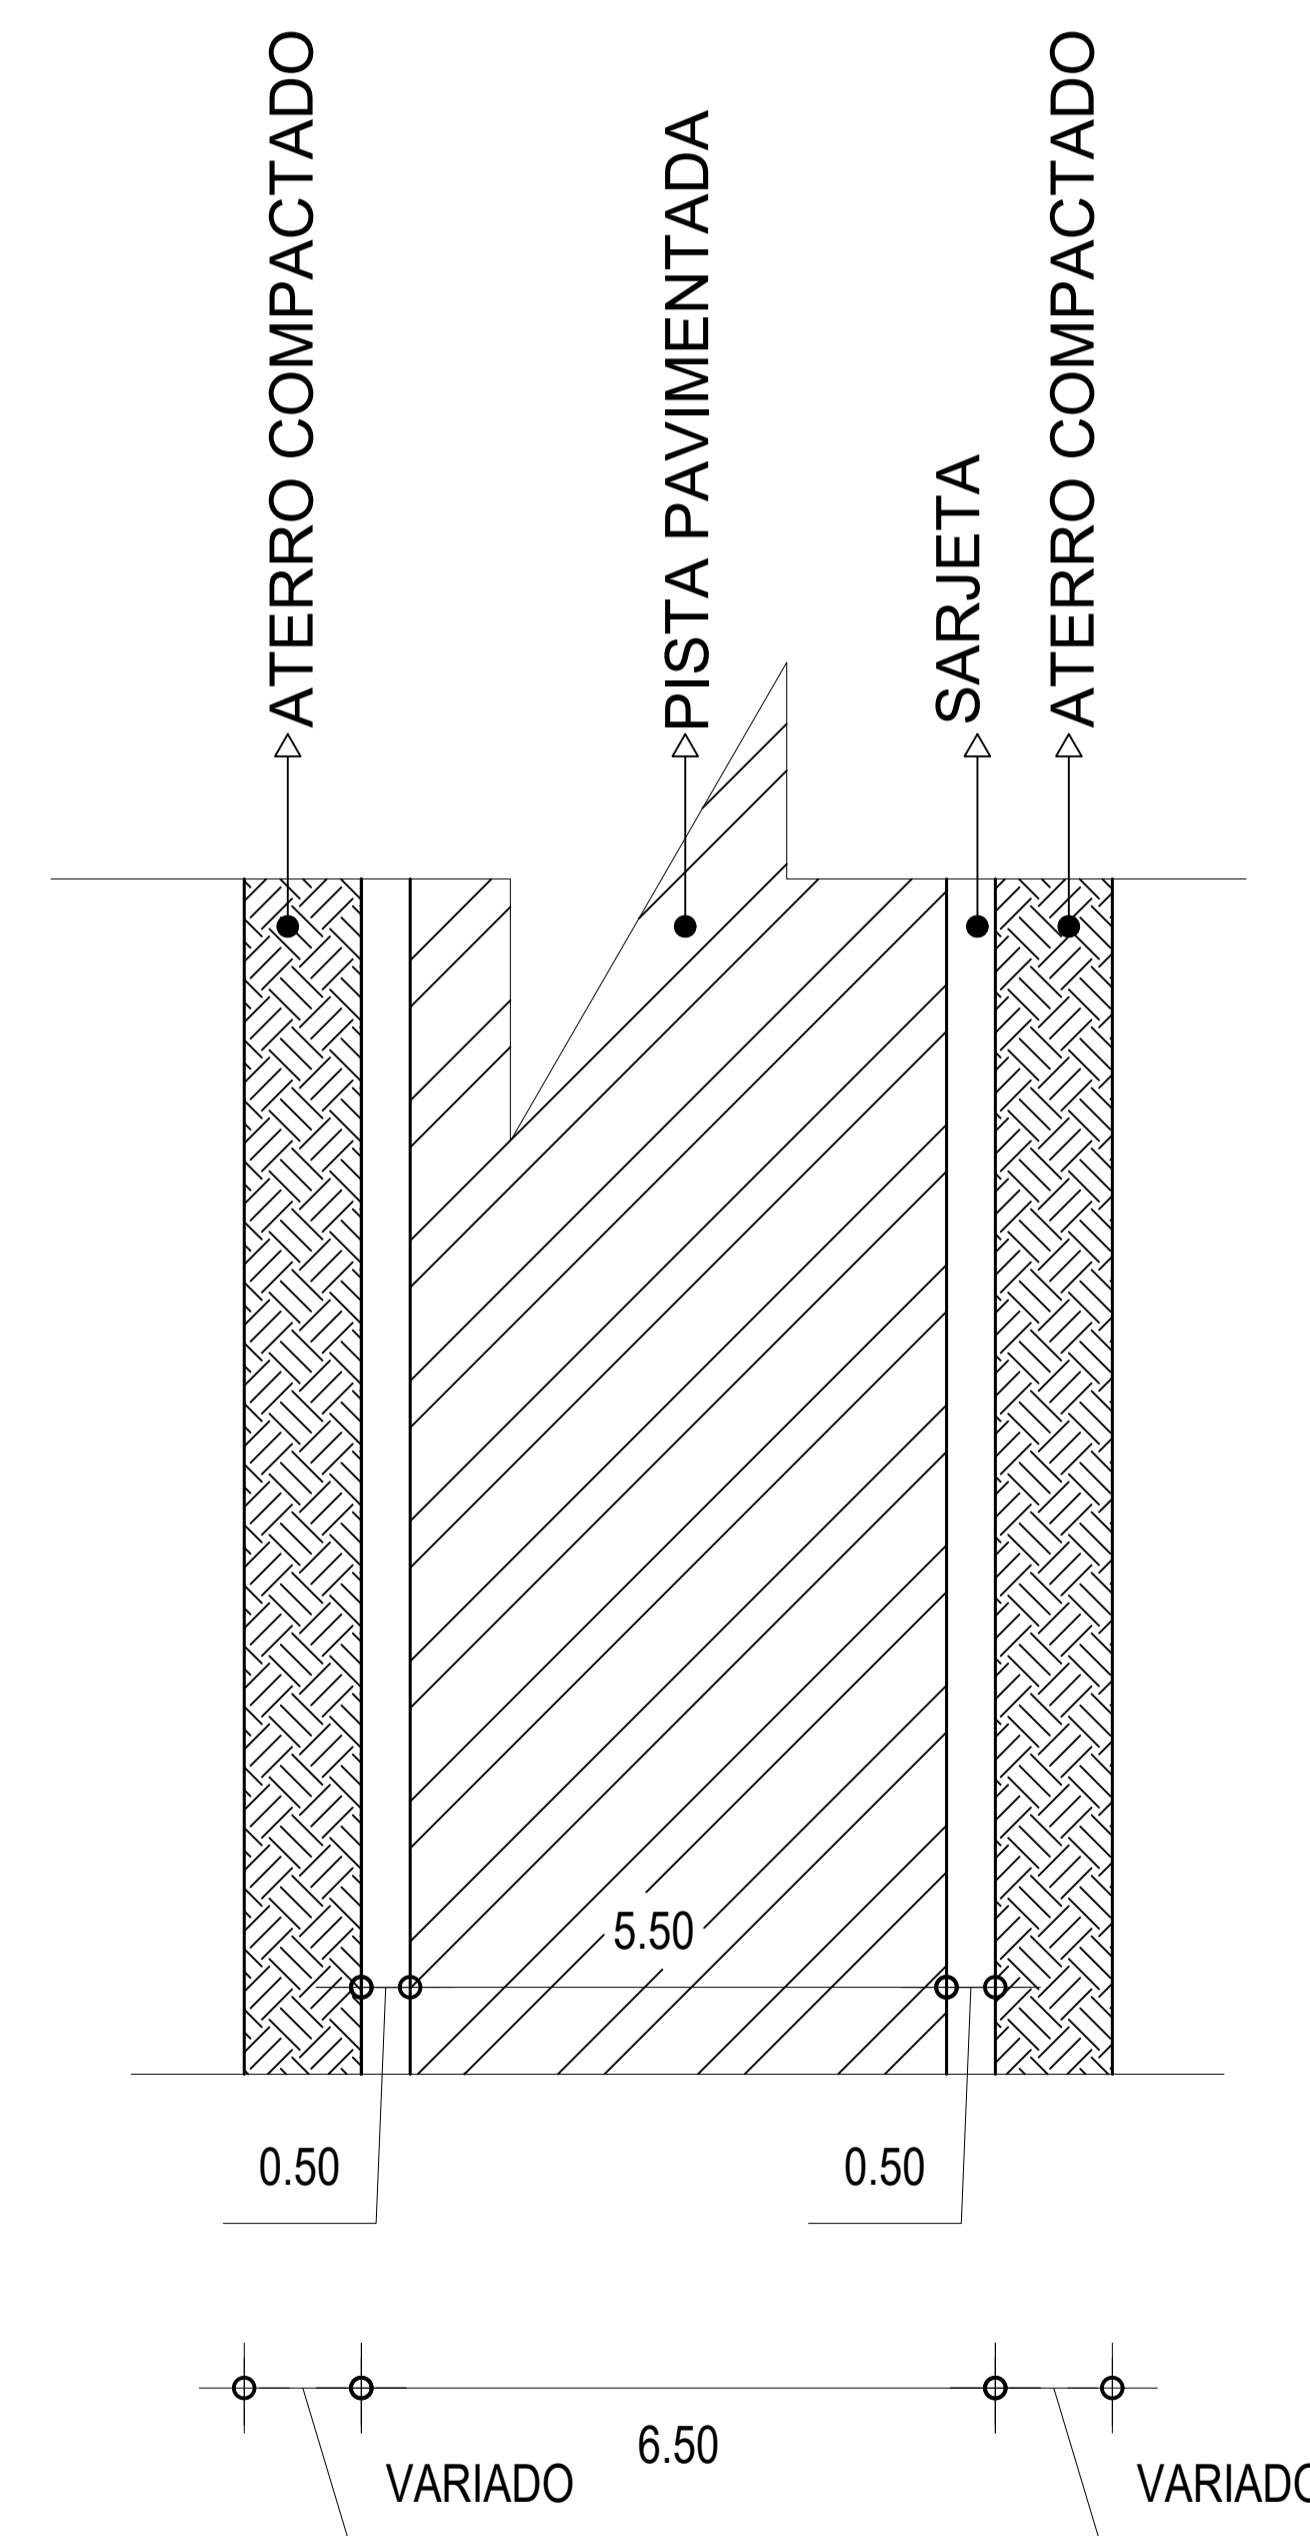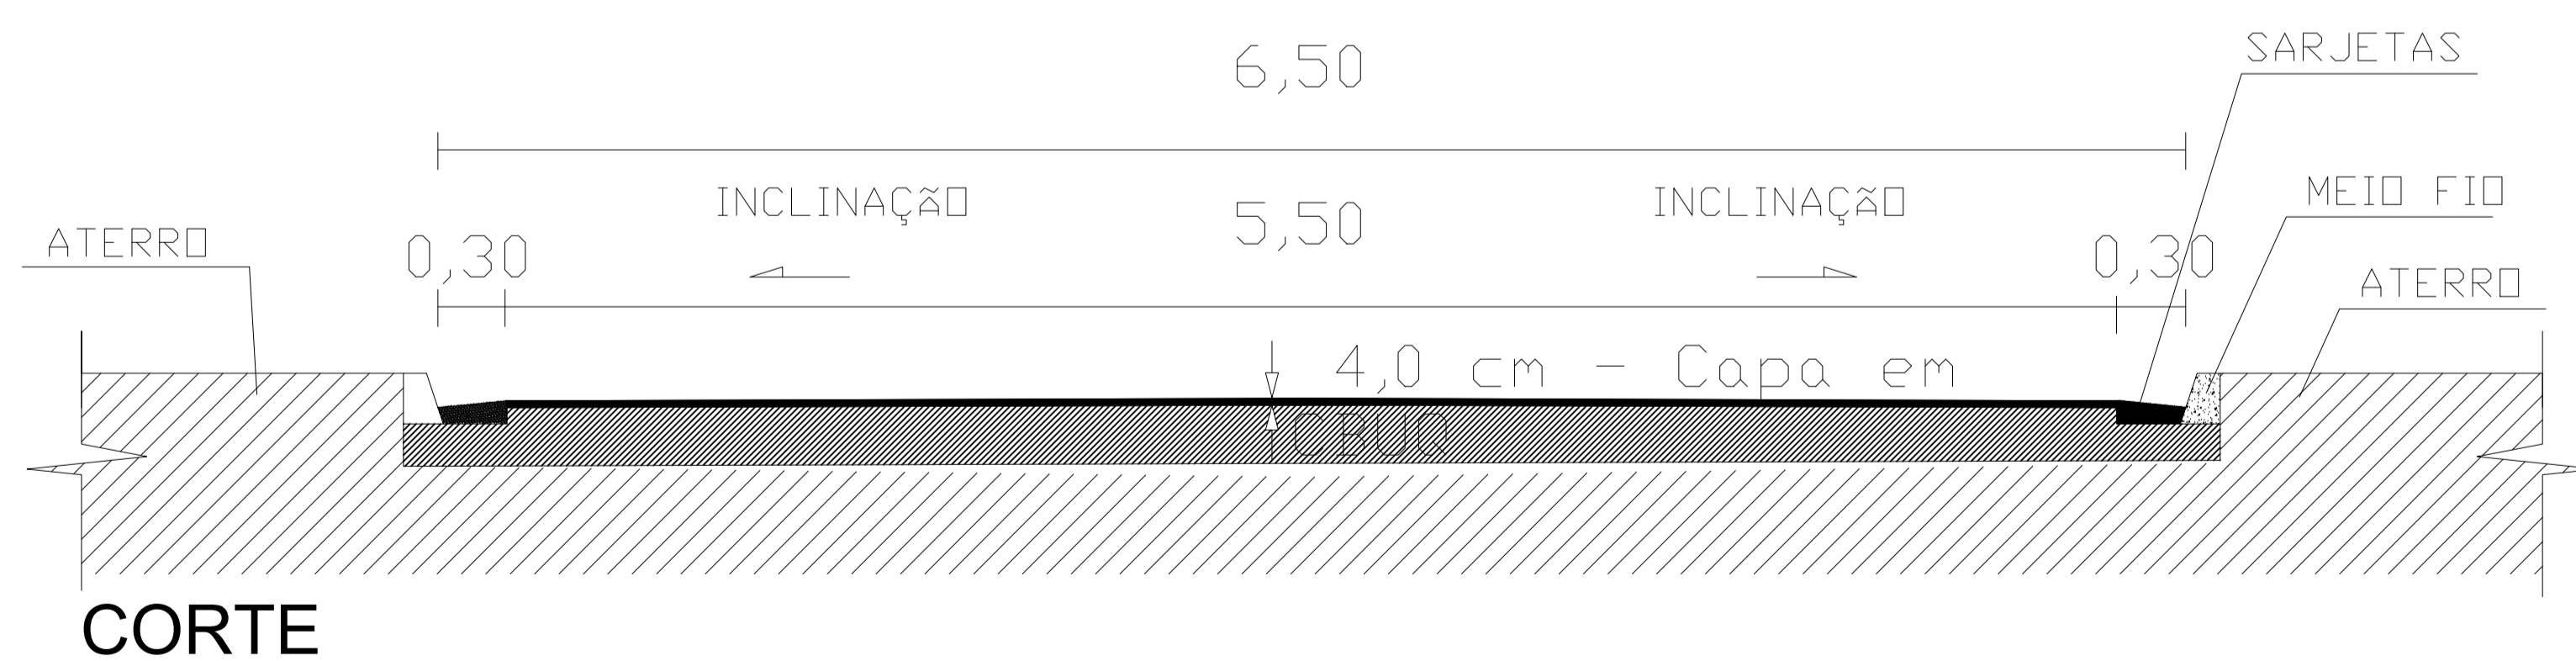

PROJETO GEOMETRICO PARA PAVIMENTAÇÃO DE LIGAÇÃO ENTRE ETE AO BAIRRO POUSADA DAS GARÇAS - TRECHO 04

RUA POUSADA DAS GARÇAS - PIMENTA - MINAS GERAIS - CEP: 35585-000

PROPRIETÁRIO: PREFEITURA MUNICIPAL DE PIMENTA CNPJ: 16.725.962/0001-48	RESP. TÉCNICO: ENG. CIVIL FLAVIO CESAR PORTO DE FIGUEIREDO CREA-MG: 345.592/D	PROJETO GEOMETRICO	Desenho: Flavio Figueiredo	PRANCHA: 13 / 13	DATA: JUNHO/2023	ESCALA: SEM ESCALA
--	---	--------------------	-------------------------------	---------------------	---------------------	-----------------------