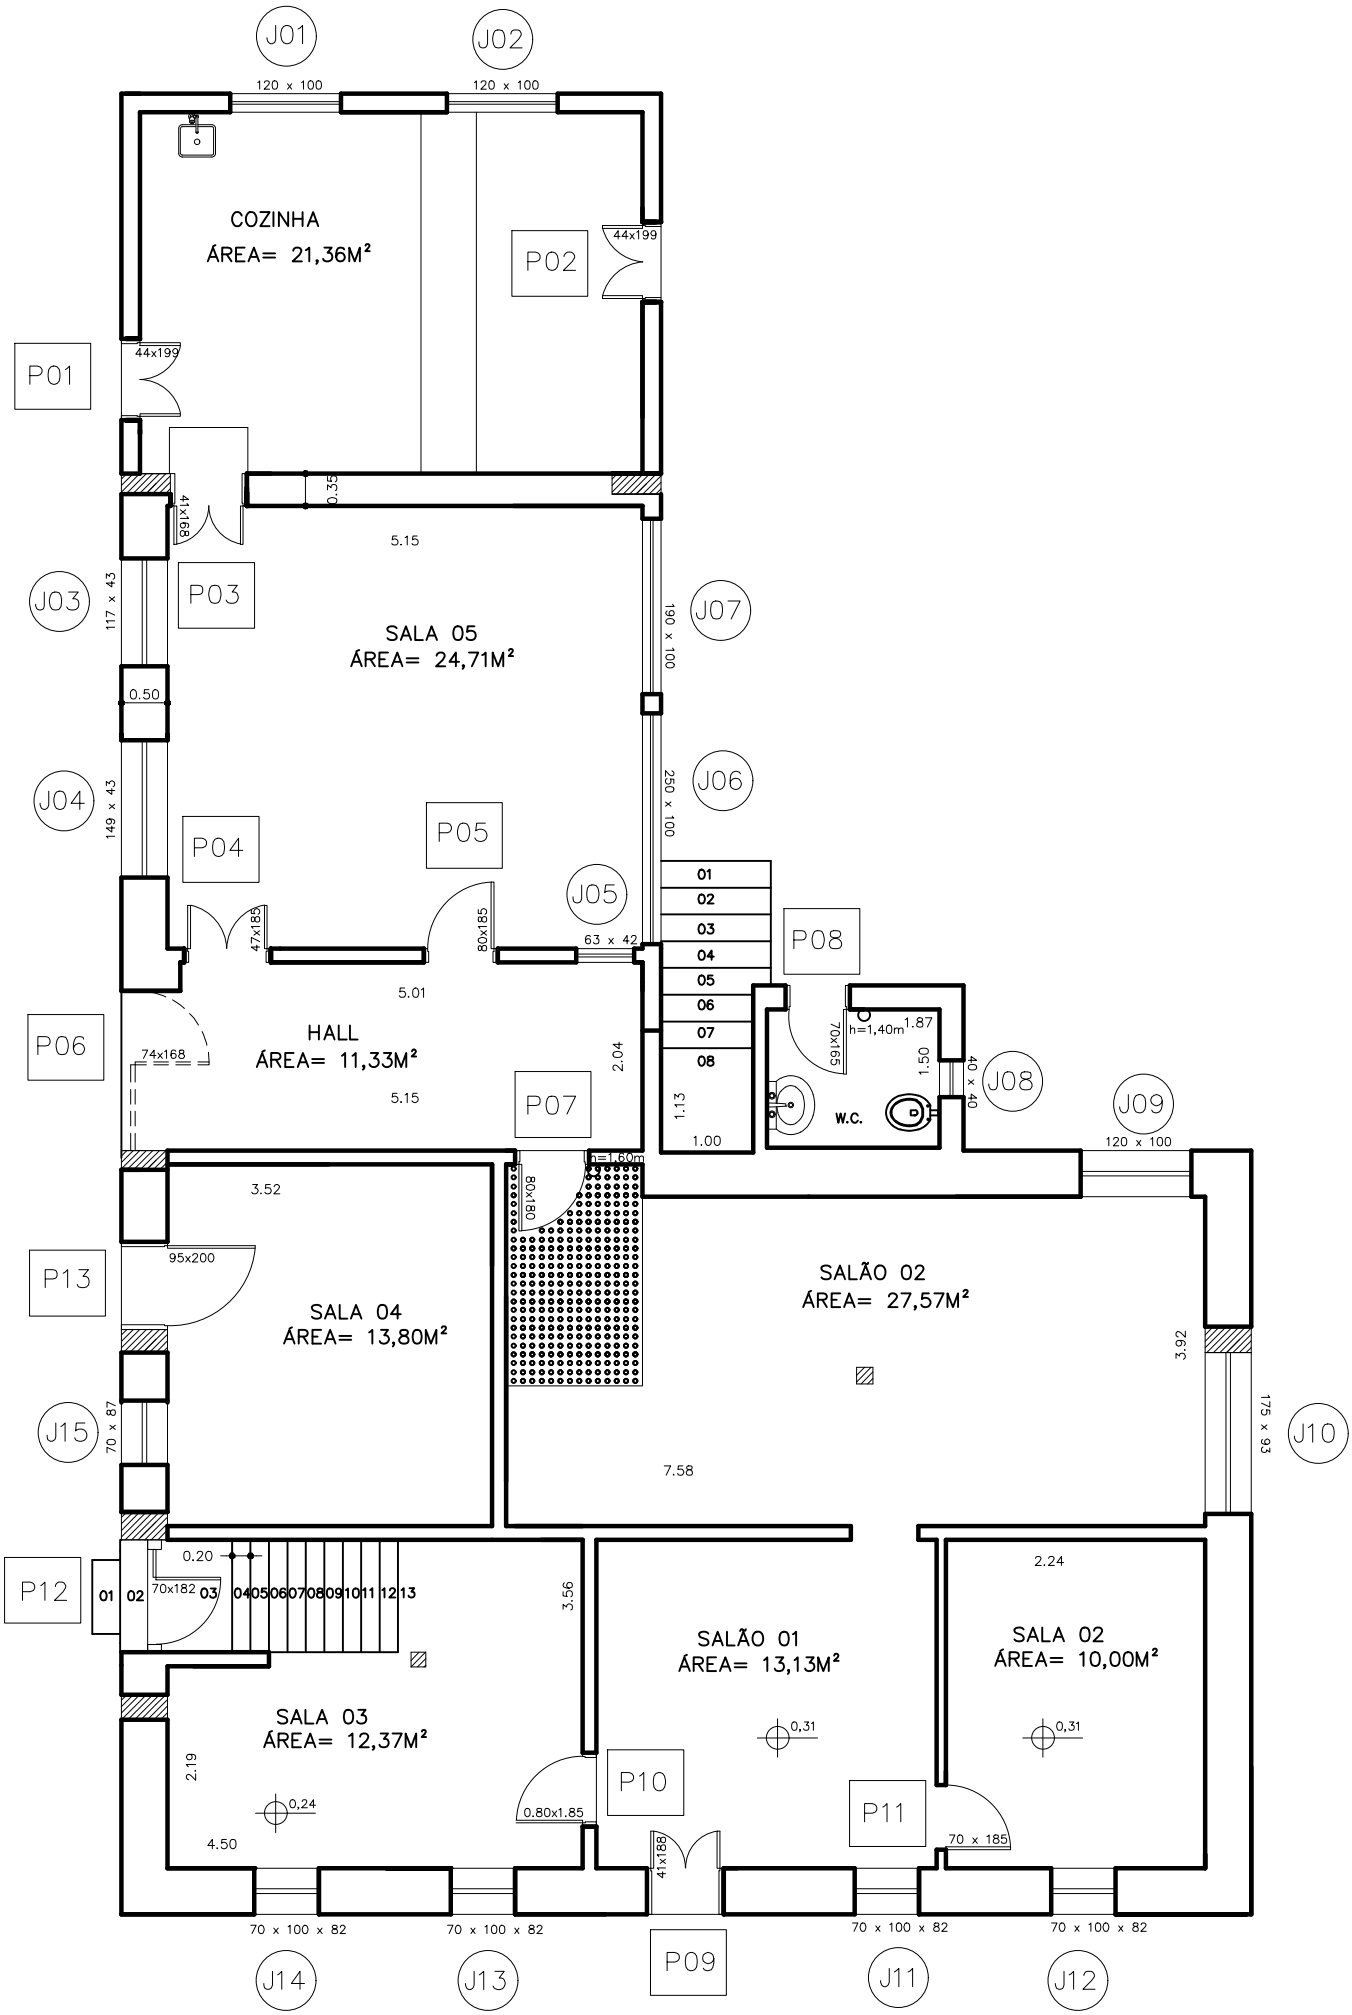

PLANTA BAIXA TÉRREO

PROJETO DE RESTAURAÇÃO DO CASARÃO– CAIXILHOS